
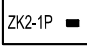
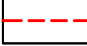

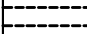
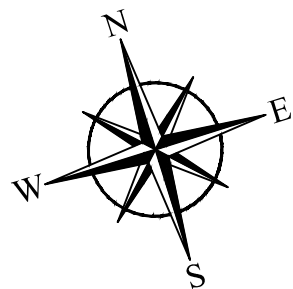
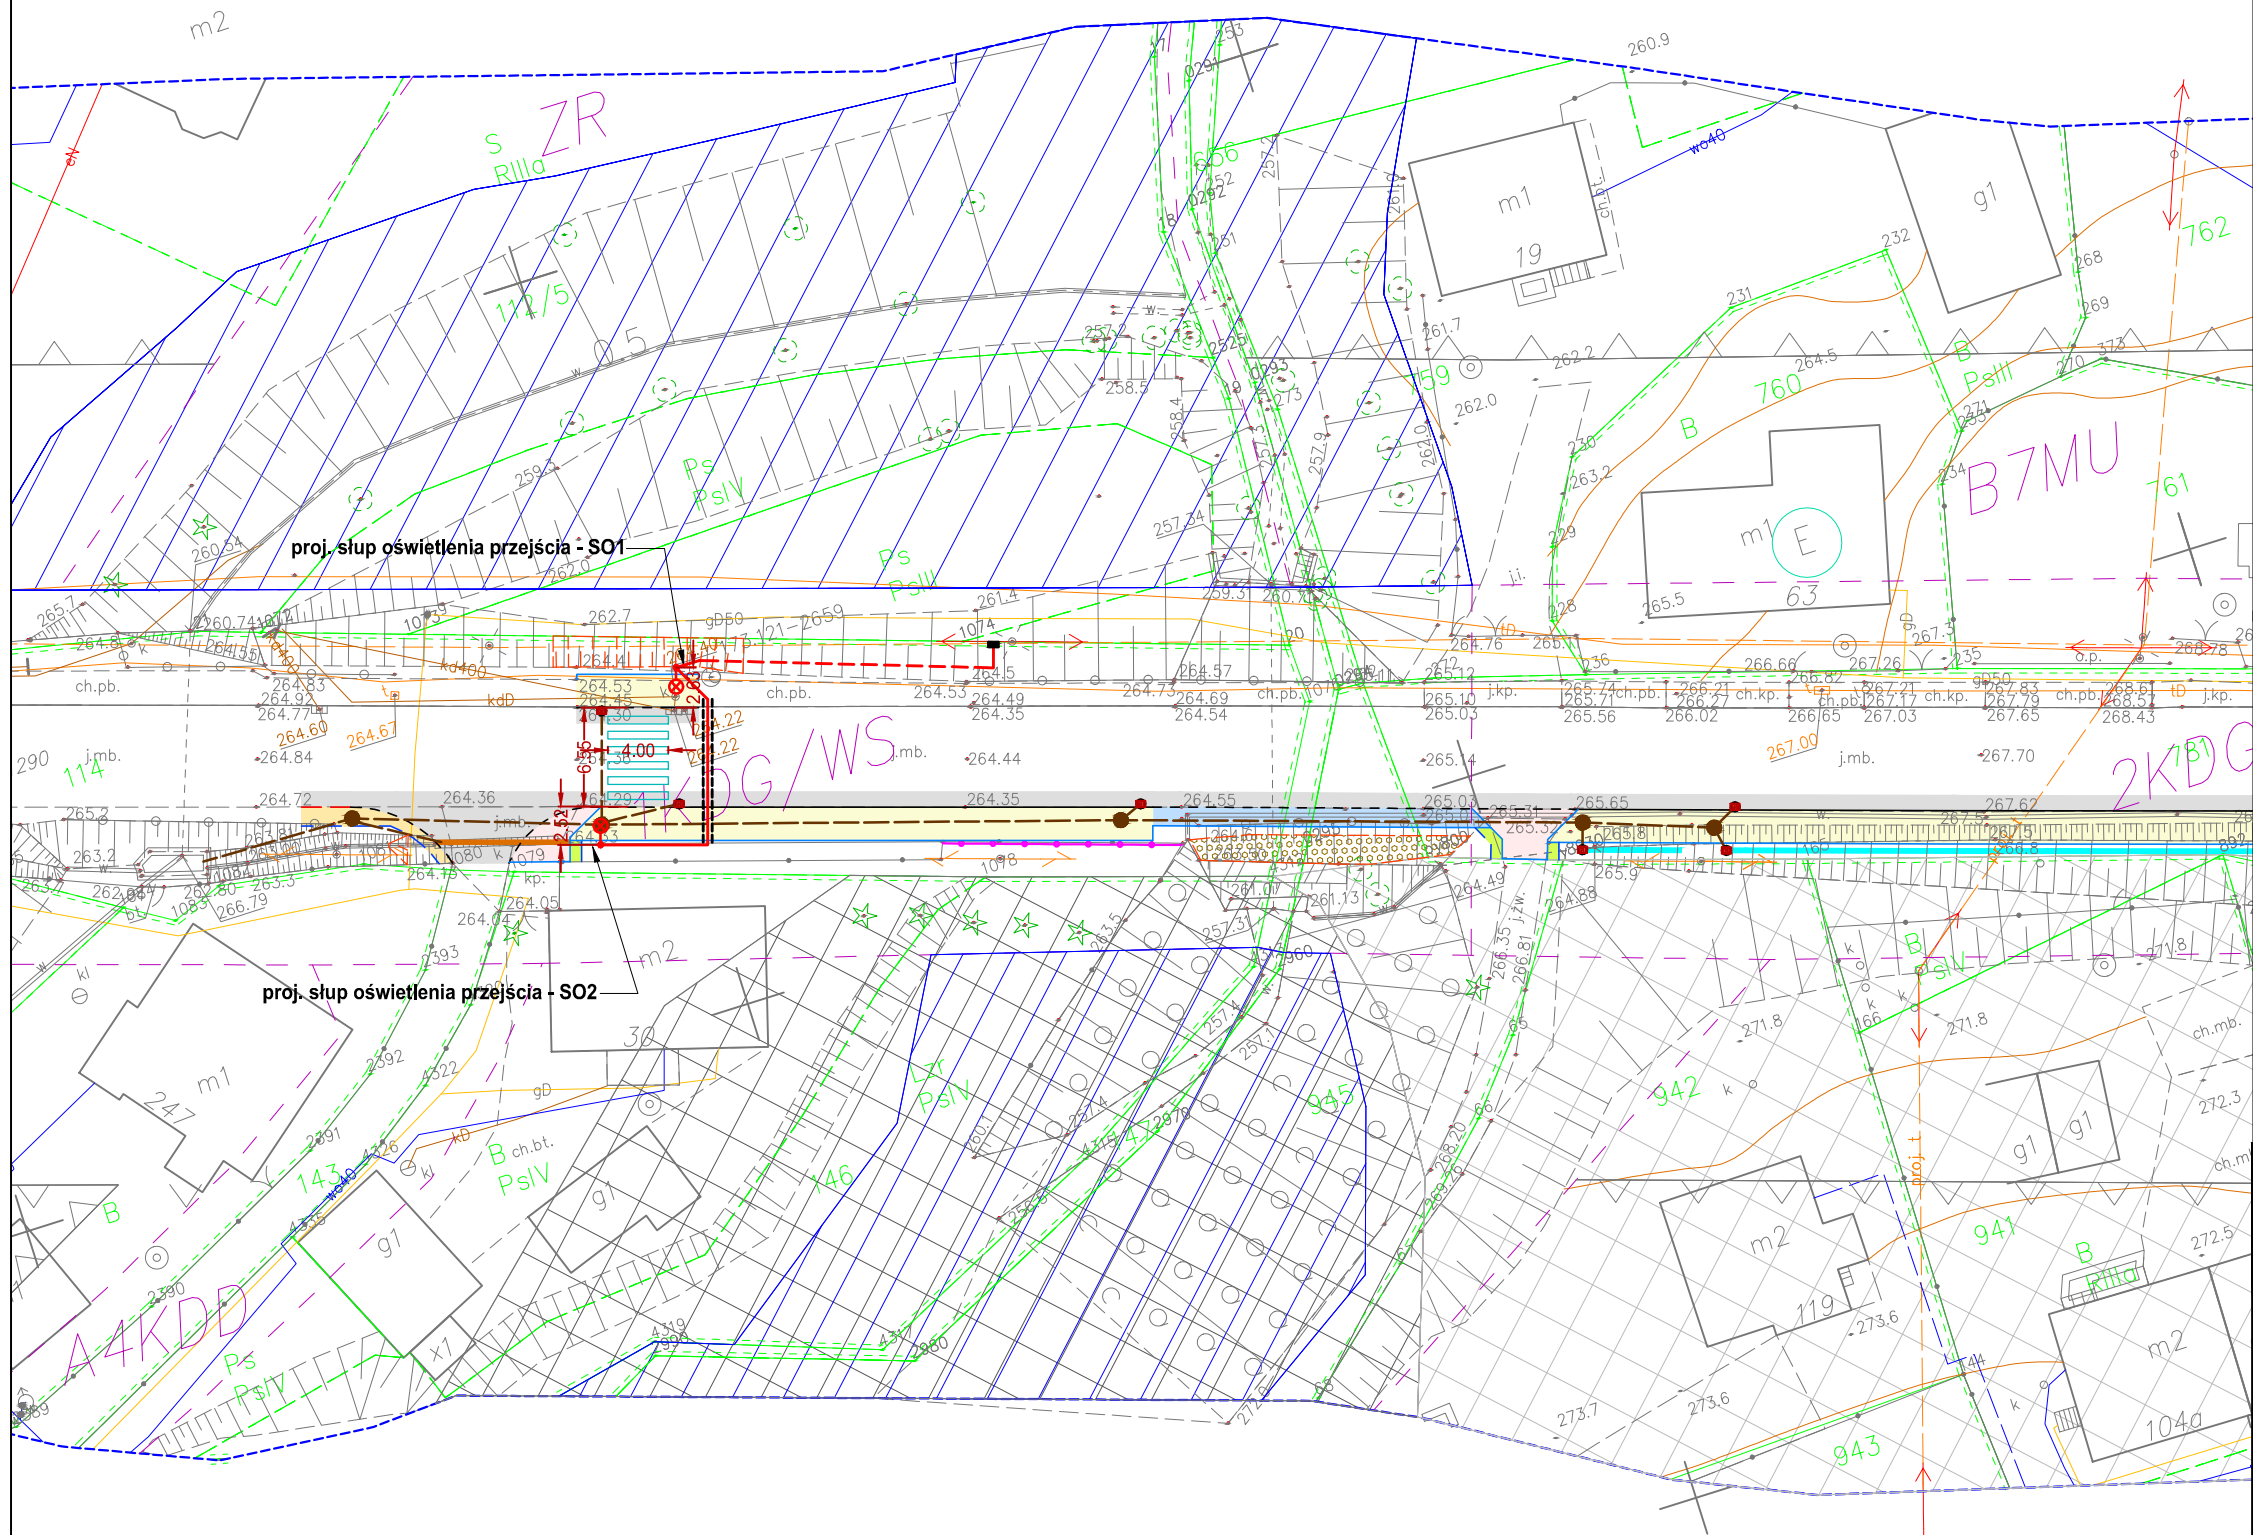


Legenda - branża elektryczna

-  Projektowany słup oświetleniowy stalowy h=6m z wysięgnikiem kątowym, l=2m oraz oprawą LED 71W (SO1 - SO2)
-  Zestaw złączowo - pomiarowy ZK2-1P (poza zakresem opracowania)
-  Projektowany kabel oświetleniowy zasilający YKY 3x4mm2
-  Projektowany kabel oświetleniowy zasilający YKY 3x4mm2 + sterujący XzTKMXpw 2x2x0,8mm2 (pomiędzy słupami)
-  Projektowana rura osłonowa o zwiększonej wytrzymałości fi 110



5538000.00
7436000.00



Legenda

-  Projektowany krawężnik betonowy
-  Projektowany krawężnik betonowy obniżony
-  Projektowana krawędź pobocza
-  Projektowane obramowanie zjazdów i chodników
-  Projektowana przebudowa ogrodzenia
-  Projektowana nawierzchnia bitumiczna / warstwa ścierna jezdni
-  Projektowana nawierzchnia pobocza z destruktu bitumicznego
-  Projektowana nawierzchnia pobocza z kruszywa
-  Projektowana nawierzchnia pobocza utwardzonego z kostki betonowej
-  Projektowana nawierzchnia chodnika z kostki betonowej
-  Projektowana nawierzchnia zjazdu z kostki betonowej
-  Projektowana skarpa
-  Projektowane umocnienie skarpy płytami wielootworowymi
-  Projektowana kanalizacja deszczowa
-  Projektowana studnia kontrolna
-  Projektowany wpust deszczowy DN 500
-  Projektowane odwodnienie liniowe
-  Projektowany ściek korytkowy

rkarch
pracownia projektowa karolina rechnio

ul. Barona 20A/2, 43-100 Tychy
kom. +48 503 366 091
www.rkarch.pl rechnio@o2.pl

branża:

ELEKTRYCZNA

obiekt:

droga wojewódzka nr 966 w miejscowości Tomaszkowice i Przebieczany, gmina Biskupice od km 0+618,00 odc. 020 do km 0+787,72 odc. 020

inwestor:

Gmina Biskupice
Tomaszkowice 455, 32-020 Wieliczka

temat:

Budowa chodnika wraz z przejściem dla pieszych przy drodze wojewódzkiej nr 966 w m. Tomaszkowice i Przebieczany, gmina Biskupice od km 0+618,00 odc. 020 do km 0+787,72 odc. 020

reść rysunku:

skala:

1:500

nr rysunku:

IE-01

PLAN SYTUACYJNY

projektant branży drogowej:

nr. uprawnień:

podpis:

data:

faza:

mgr inż. Paweł Kamoda

MAP/0041/PWBE/16

XI.2025r.

PW

sprawdził:

nr. uprawnień:

podpis: