
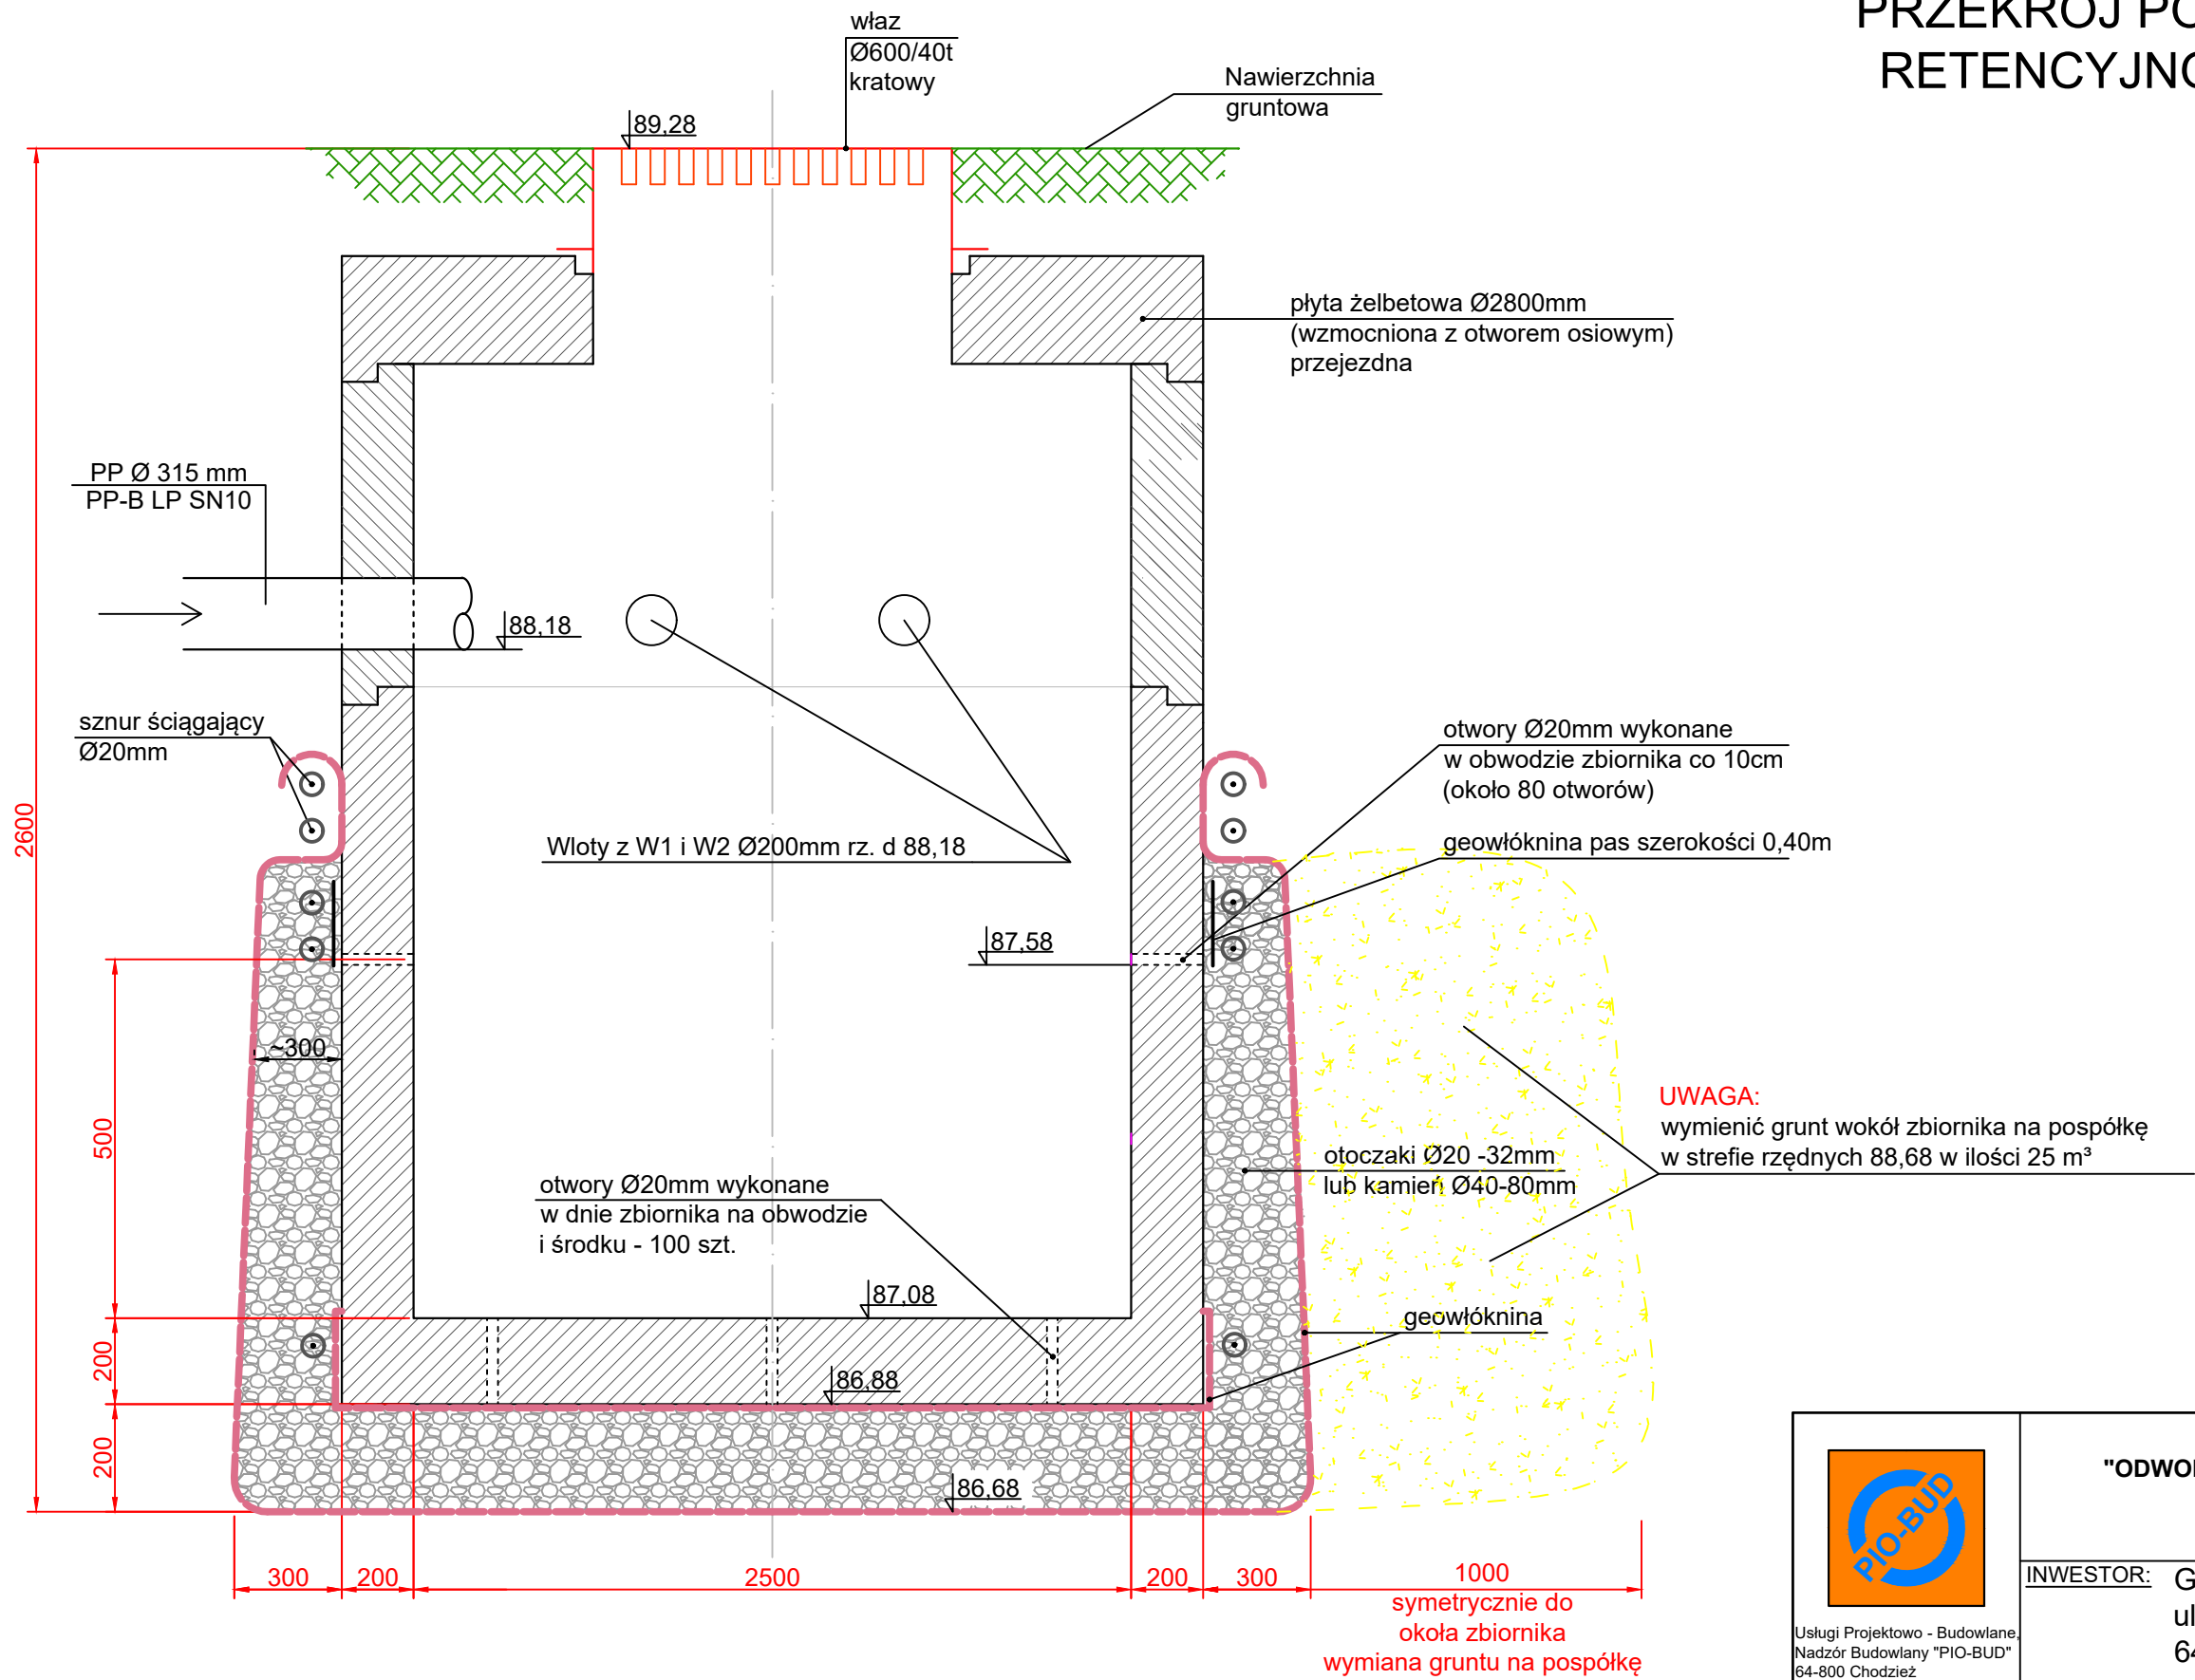


PRZEKRÓJ POPRZECZNY ZBIORNIKA
RETENCYJNO - ROZSĄCZAJĄCEGO

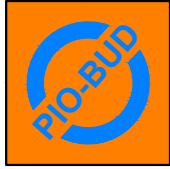

 <small>Usługi Projektowo - Budowlane, Nadzór Budowlany "PIO-BUD" 64-800 Chodzież Rataje ul. Skryta 14</small>	"ODWODNIENIE DROGI - RATAJE UL. CHABROWA"		STADIUM PB/PT
	INWESTOR: Gmina Chodzież ul. Notecka 28 64-800 Chodzież		BRANŻA sanitarna
			DATA 11.2025
	FUNKCJA	IMIĘ I NAZWISKO	PODPIS
PROJEKTANT nr uprawnień	mgr inż. Piotr Kledzik WKP/0269/POOS/04		SKALA schemat
SPRAWDZAJĄCY nr uprawnień	mgr inż. Cezary Świst WKP/0283/PWOS/04		NR ZAŁ. 3
TEMAT	PRZEKRÓJ POPRZECZNY ZBIORNIKA RETENCYJNO - ROZSĄCZAJĄCEGO		