


PRZEKRÓJ POPRZECZNY
STUDNI DESZCZOWEJ
ROZSĄCZAJĄCEJ

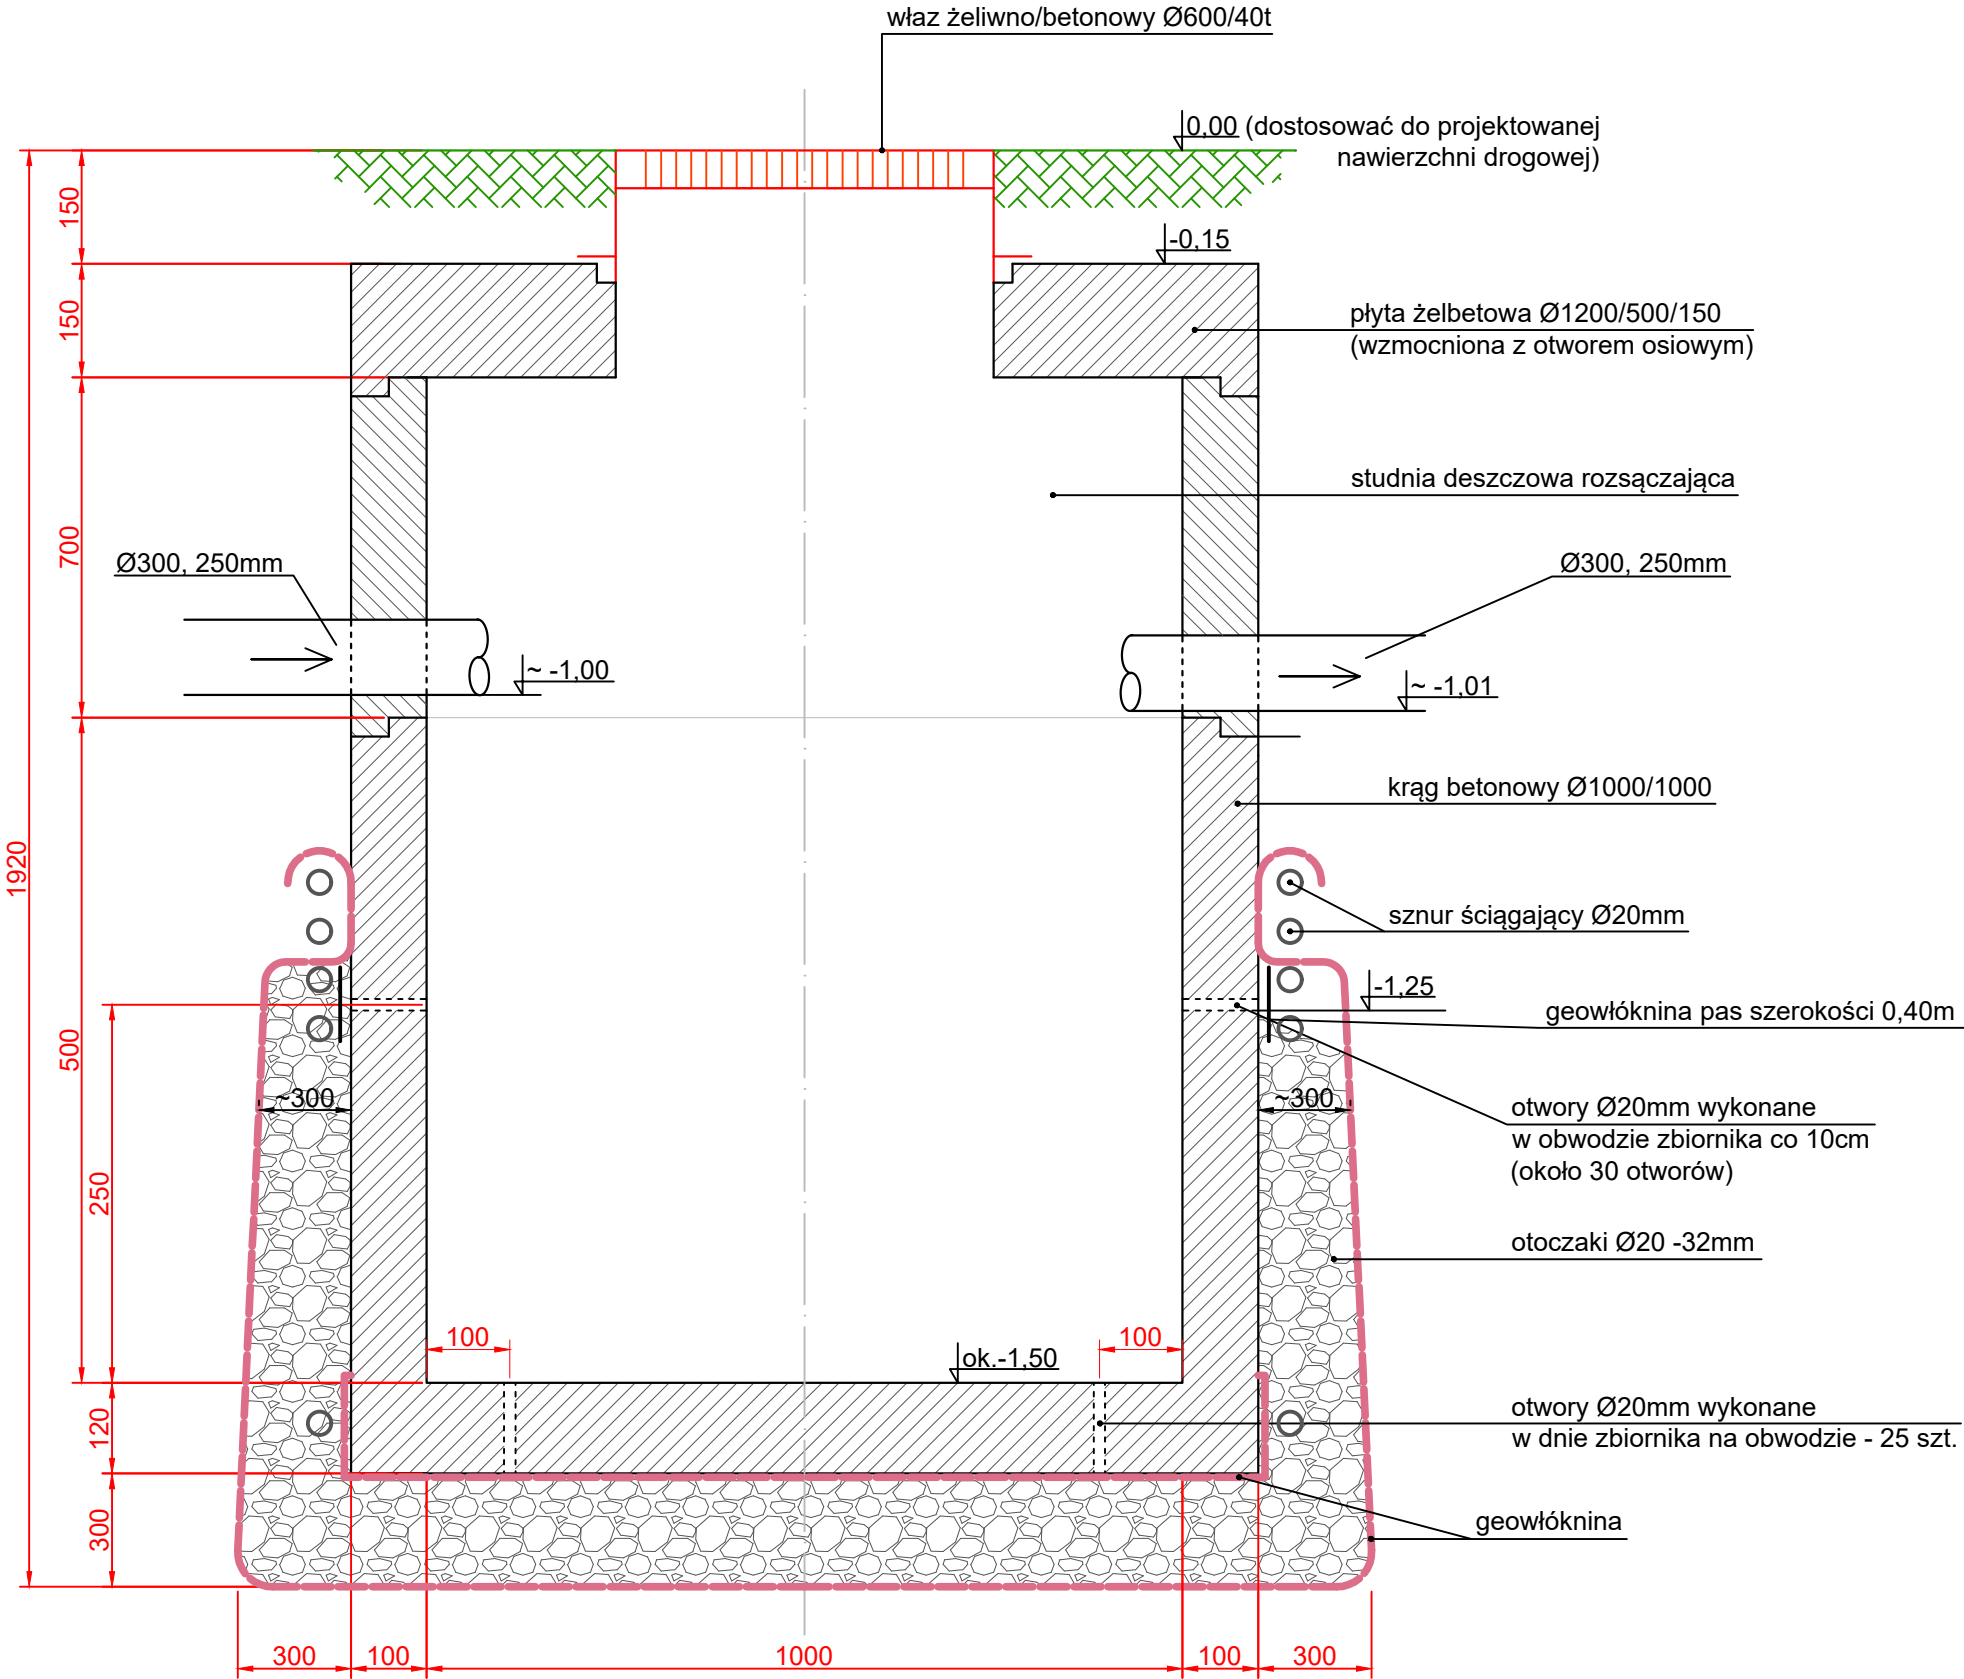

 <small>Usługi Projektowo - Budowlane Nadzór Budowlany "PIO-BUD" 64-800 Chodzież Rataje ul. Skryta 14</small>	"ODWODNIENIE DROGI - RATAJE UL. CHABROWA"		STADIUM PB/PT
	INWESTOR: GMINA CHODZIEŻ ul. Notecka 28 64-800 Chodzież		BRANŻA sanitarna
			DATA 11.2025
	FUNKCJA	IMIĘ I NAZWISKO	PODPIS
	PROJEKTANT nr uprawnień	mgr inż. Piotr Kledzik WKP/0269/POOS/04	
PROJEKTANT SPRAWDZAJĄCY nr uprawnień	mgr inż. Cezary Świst WKP/0283/PWOS/04		SKALA SCHEMAT
ASYSTENT PROJEKTANTA	mgr inż. Jakub Kledzik		NR RYSUNKU
TEMAT	PRZEKRÓJ STUDNI DESZCZOWEJ ROZSĄCZAJĄCEJ		4