



PRZEKRÓJ KONSTRUKCYJNY  
km 0+000,00 - 0+229,00

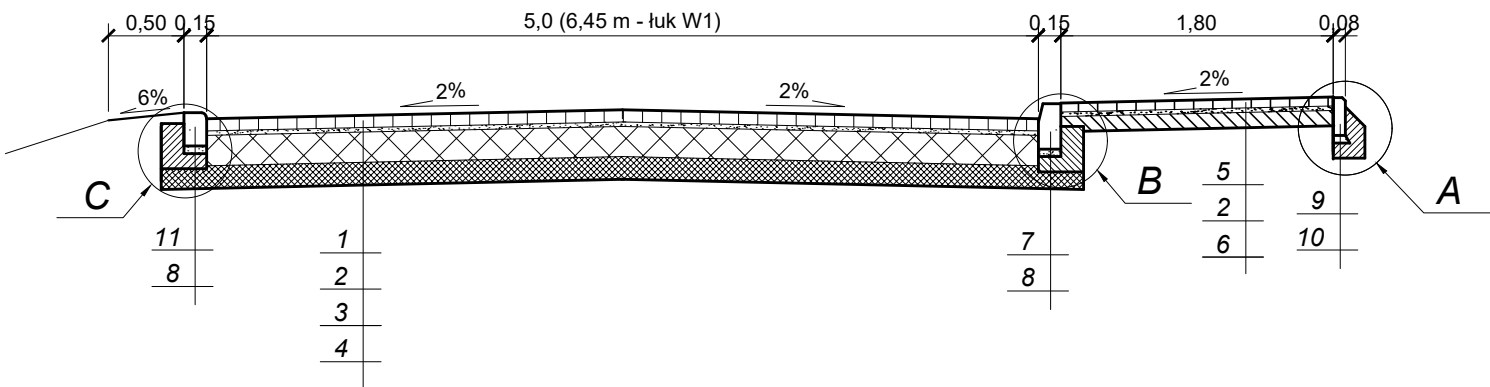


PRZEKRÓJ KONSTRUKCYJNY  
km 0+229,00 - 0+297,00

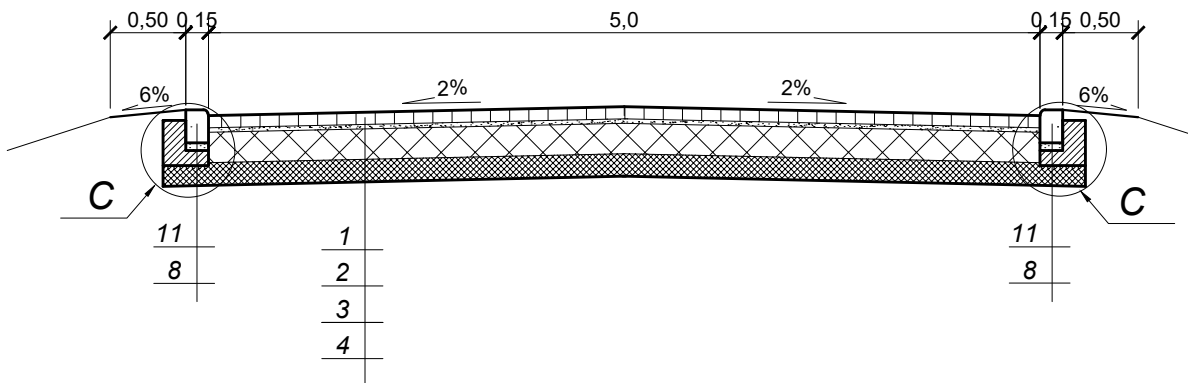

LEGENDA:

- PROJEKTOWANA NAWIERZCHNIA Z KOSTKI BETONOWEJ, GR. 8 CM (szara)
- PROJEKTOWANA PODSYPKA CEMENTOWO-PIASKOWA, GR. 3 CM
- PROJEKTOWANA PODBUDOWA Z CHUDEGO BETONU C 5/6, GR. 20 CM
- PROJEKTOWANA WARSTWA ODCINAJĄCA Z GRUNTU STAB. CEMENTEM C 1,5/2,0, GR. 15 CM
- PROJEKTOWANA NAWIERZCHNIA CHODNIKA Z KOSTKI BETONOWEJ, GR. 6 CM (szara)
- PROJEKTOWANA PODBUDOWA Z GRUNTU STAB. CEMENTEM C 1,5/2,0, GR. 10 CM
- PROJEKTOWANY KRAWĘŻNIK BETONOWY 15x30 CM NA PODSYPCE CEM.-PIASKOWEJ GR. 5 CM
- PROJEKTOWANA ŁAWA BETONOWA Z BETONU C 12/15 W ILOŚCI 0,06 m3/mb
- PROJEKTOWANY OPORNIK BETONOWY 8x25 CM NA PODSYPCE CEM.-PIASKOWEJ GR. 5 CM
- PROJEKTOWANA ŁAWA BETONOWA Z BETONU C 12/15 W ILOŚCI 0,04 m3/mb
- PROJEKTOWANY KRAWĘŻNIK BETONOWY OBNIŻONY 15x22 CM NA PODSYPCE CEM.-PIASKOWEJ GR. 5 CM
- PROJEKTOWANA NAWIERZCHNIA ZJAZDÓW Z KOSTKI BETONOWEJ, GR. 8 CM (grafit)

PRZEKRÓJ KONSTRUKCYJNY ZJAZDU DO POSESJI  
/w przypadku ograniczenia krawędzi jezdni krawężnikiem 15x30 cm/

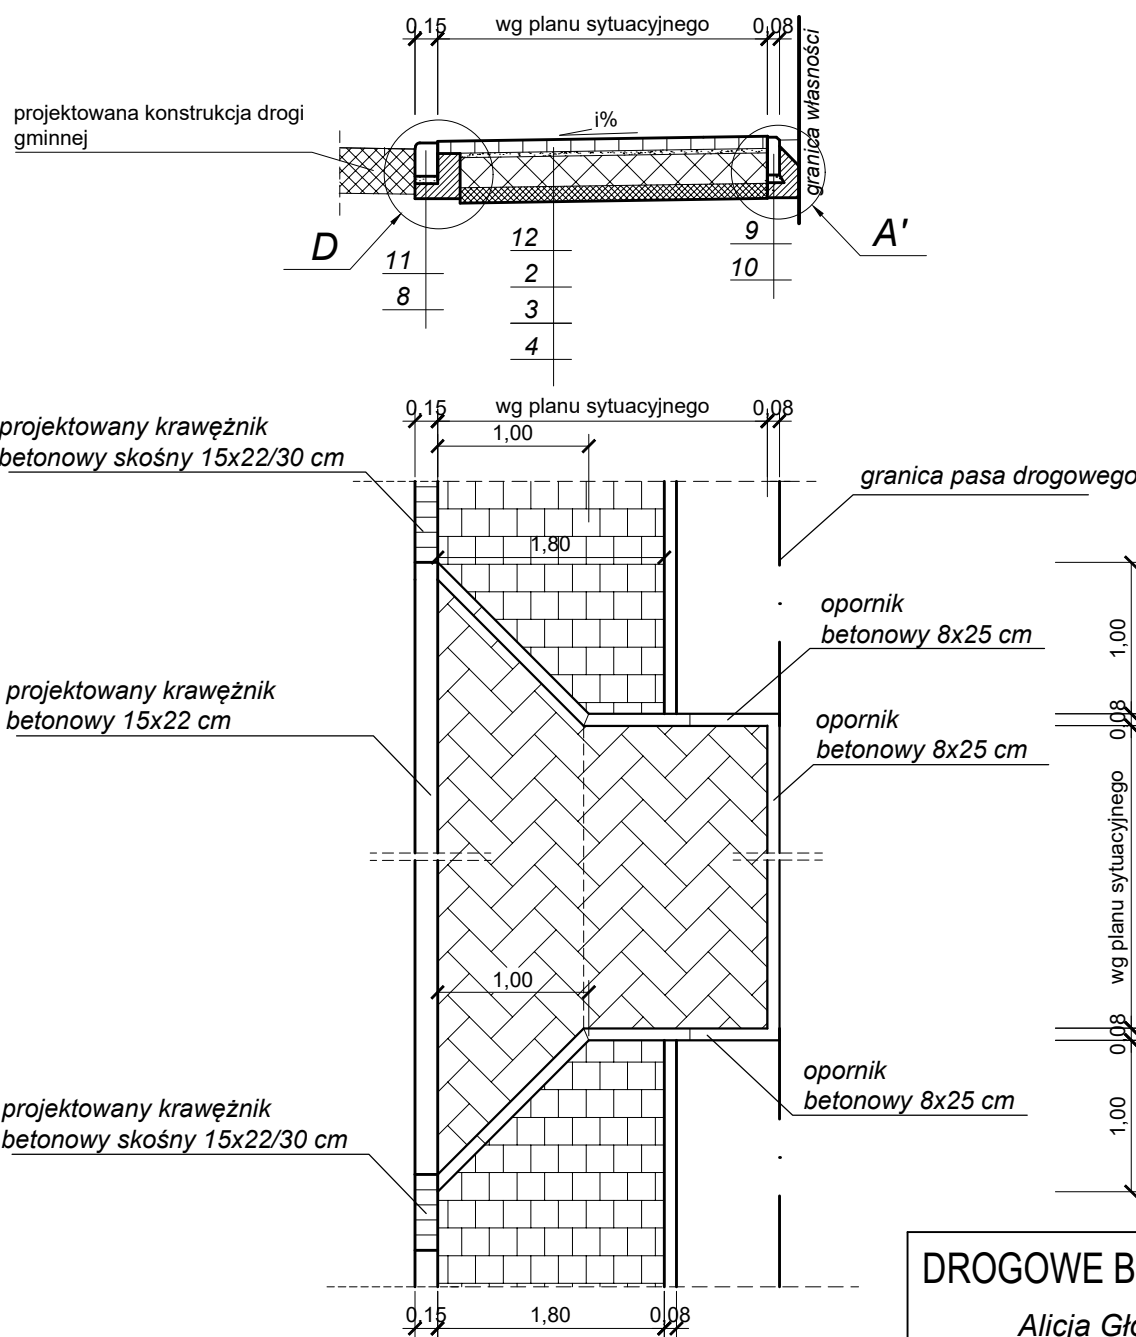

DROGOWE BIURO INŻYNIERSKIE			INWESTOR		
Alicja Głowacka - Skrzypek			Gmina Chodzież		
ul. Rzeczna 10, 64-610 Cieśle			ul. Notecka 28		
tel. 792 084 433, NIP : 763-181-78-37			64-800 Chodzież		
Budowa drogi - Rataje, ul. Chabrowa					
RYSUNEK: PRZEKROJE KONSTRUKCYJNE				Nr rysunku 2a	
	IMIE, I NAZWISKO		Nr upr.	DATA	PODPIS
Opracowała	mgr inż. Alicja Głowacka - Skrzypek		WKP/0109/ /POOD/11	10/2025	
BRANŻA Dr	STADIUM -	ROK OPR. 2025	NR UMOWY -	SKALA 1 : 50	