




SZCZEGÓŁ A
/analogicznie A'/

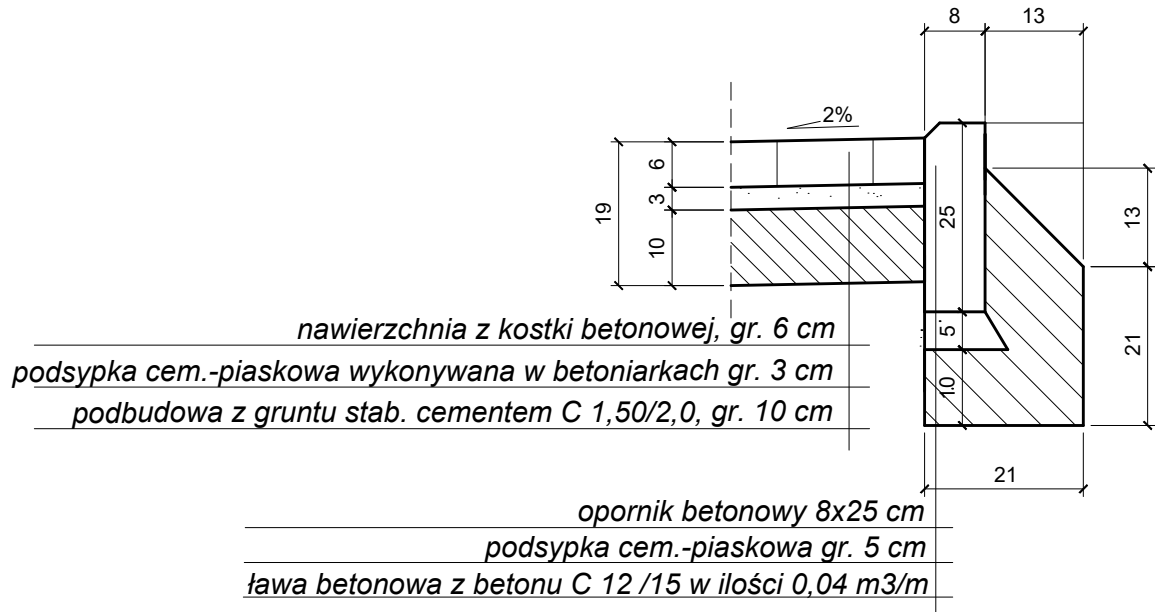


SZCZEGÓŁ B

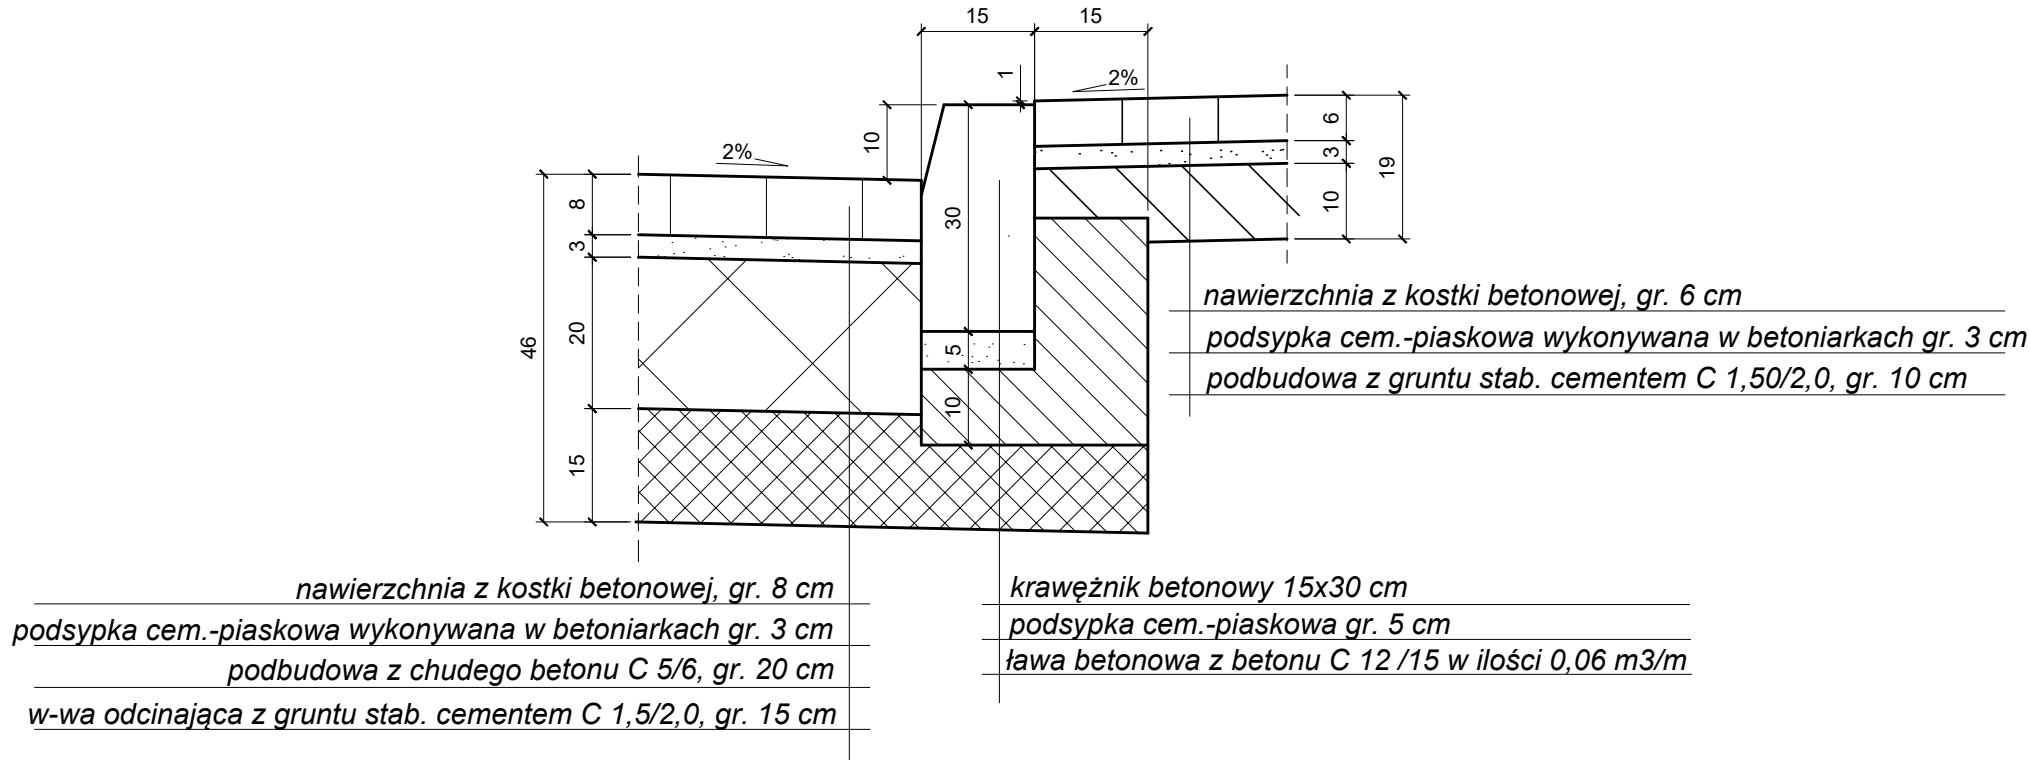

SZCZEGÓŁ C

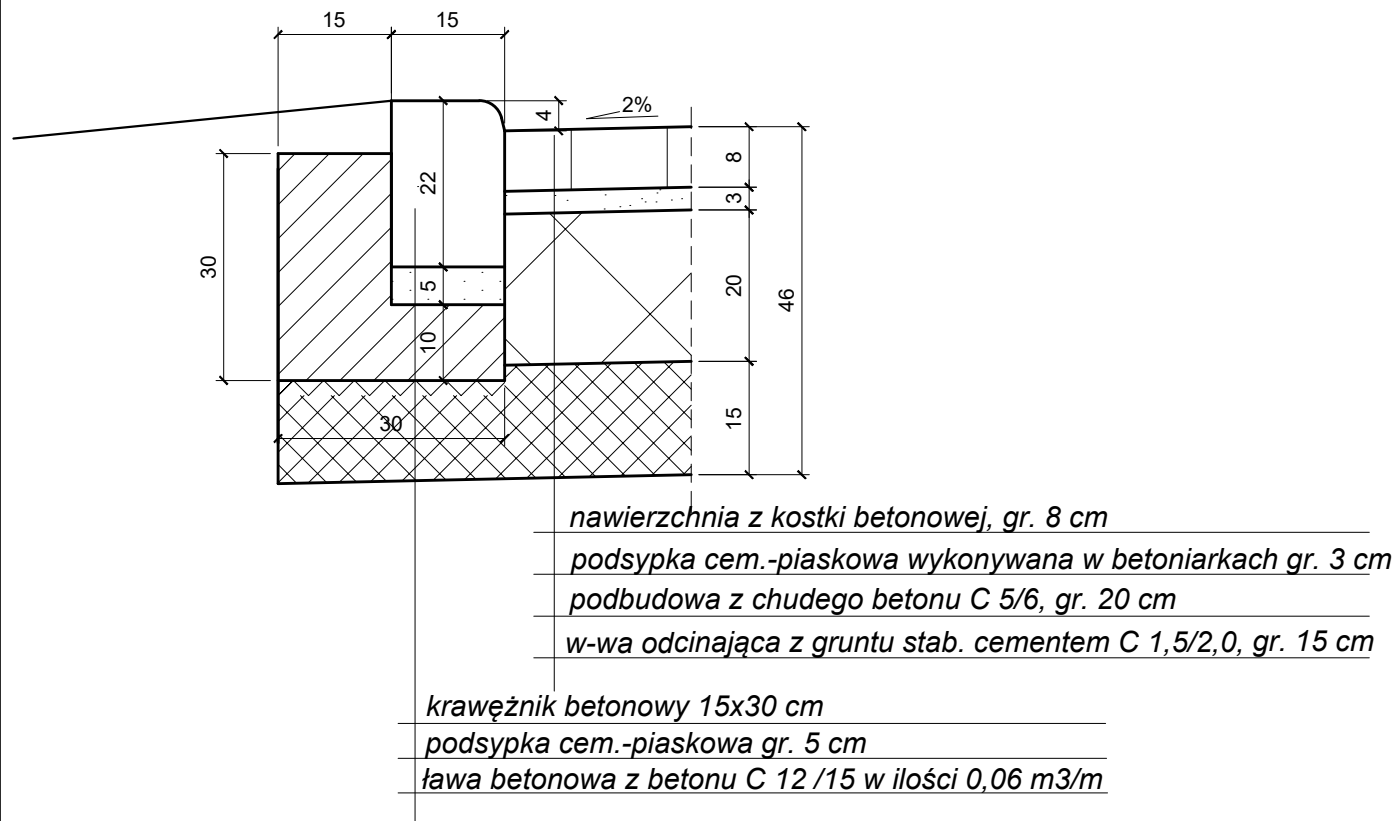

SZCZEGÓŁ D

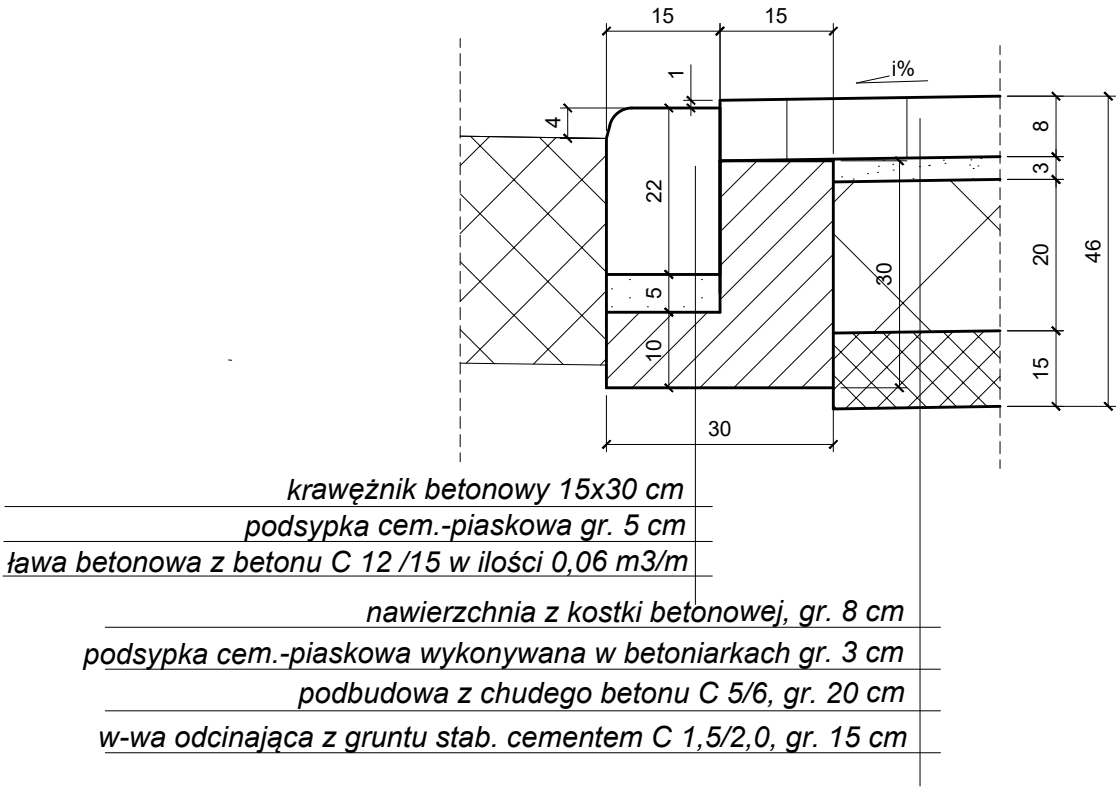

DROGOWE BIURO INŻYNIERSKIE			INWESTOR		
Alicja Głowacka - Skrzypek			Gmina Chodzież		
ul. Rzeczna 10, 64-610 Cieśle			ul. Notecka 28		
tel. 792 084 433, NIP : 763-181-78-37			64-800 Chodzież		
Budowa drogi - Rataje, ul. Chabrowa					
RYSUNEK: PRZEKROJE KONSTRUKCYJNE - szczegóły				Nr rysunku 2b	
	IMIE, I NAZWISKO		Nr upr.	DATA	PODPIS
Opracowała	mgr inż. Alicja Głowacka - Skrzypek		WKP/0109/ /P000/11	10/2025	
BRANŻA Dr	STADIUM -	ROK OPR. 2025	NR UMOWY -	SKALA 1 : 10	