


Gmina Chodzież, m. RATAJE

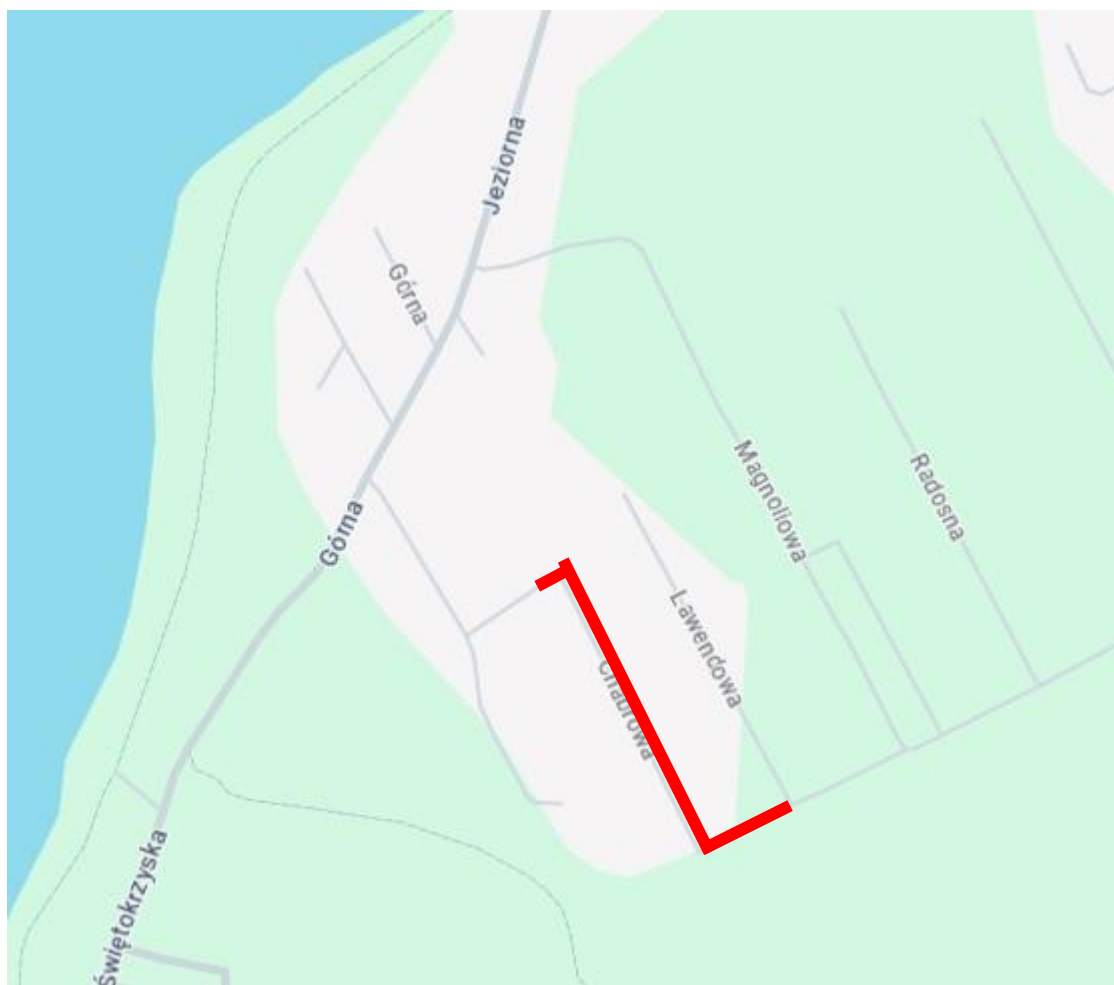

 - projektowany odcinek drogi (ulicy Chabrowej)

PLAN ORIENTACYJNY

skala 1:25000