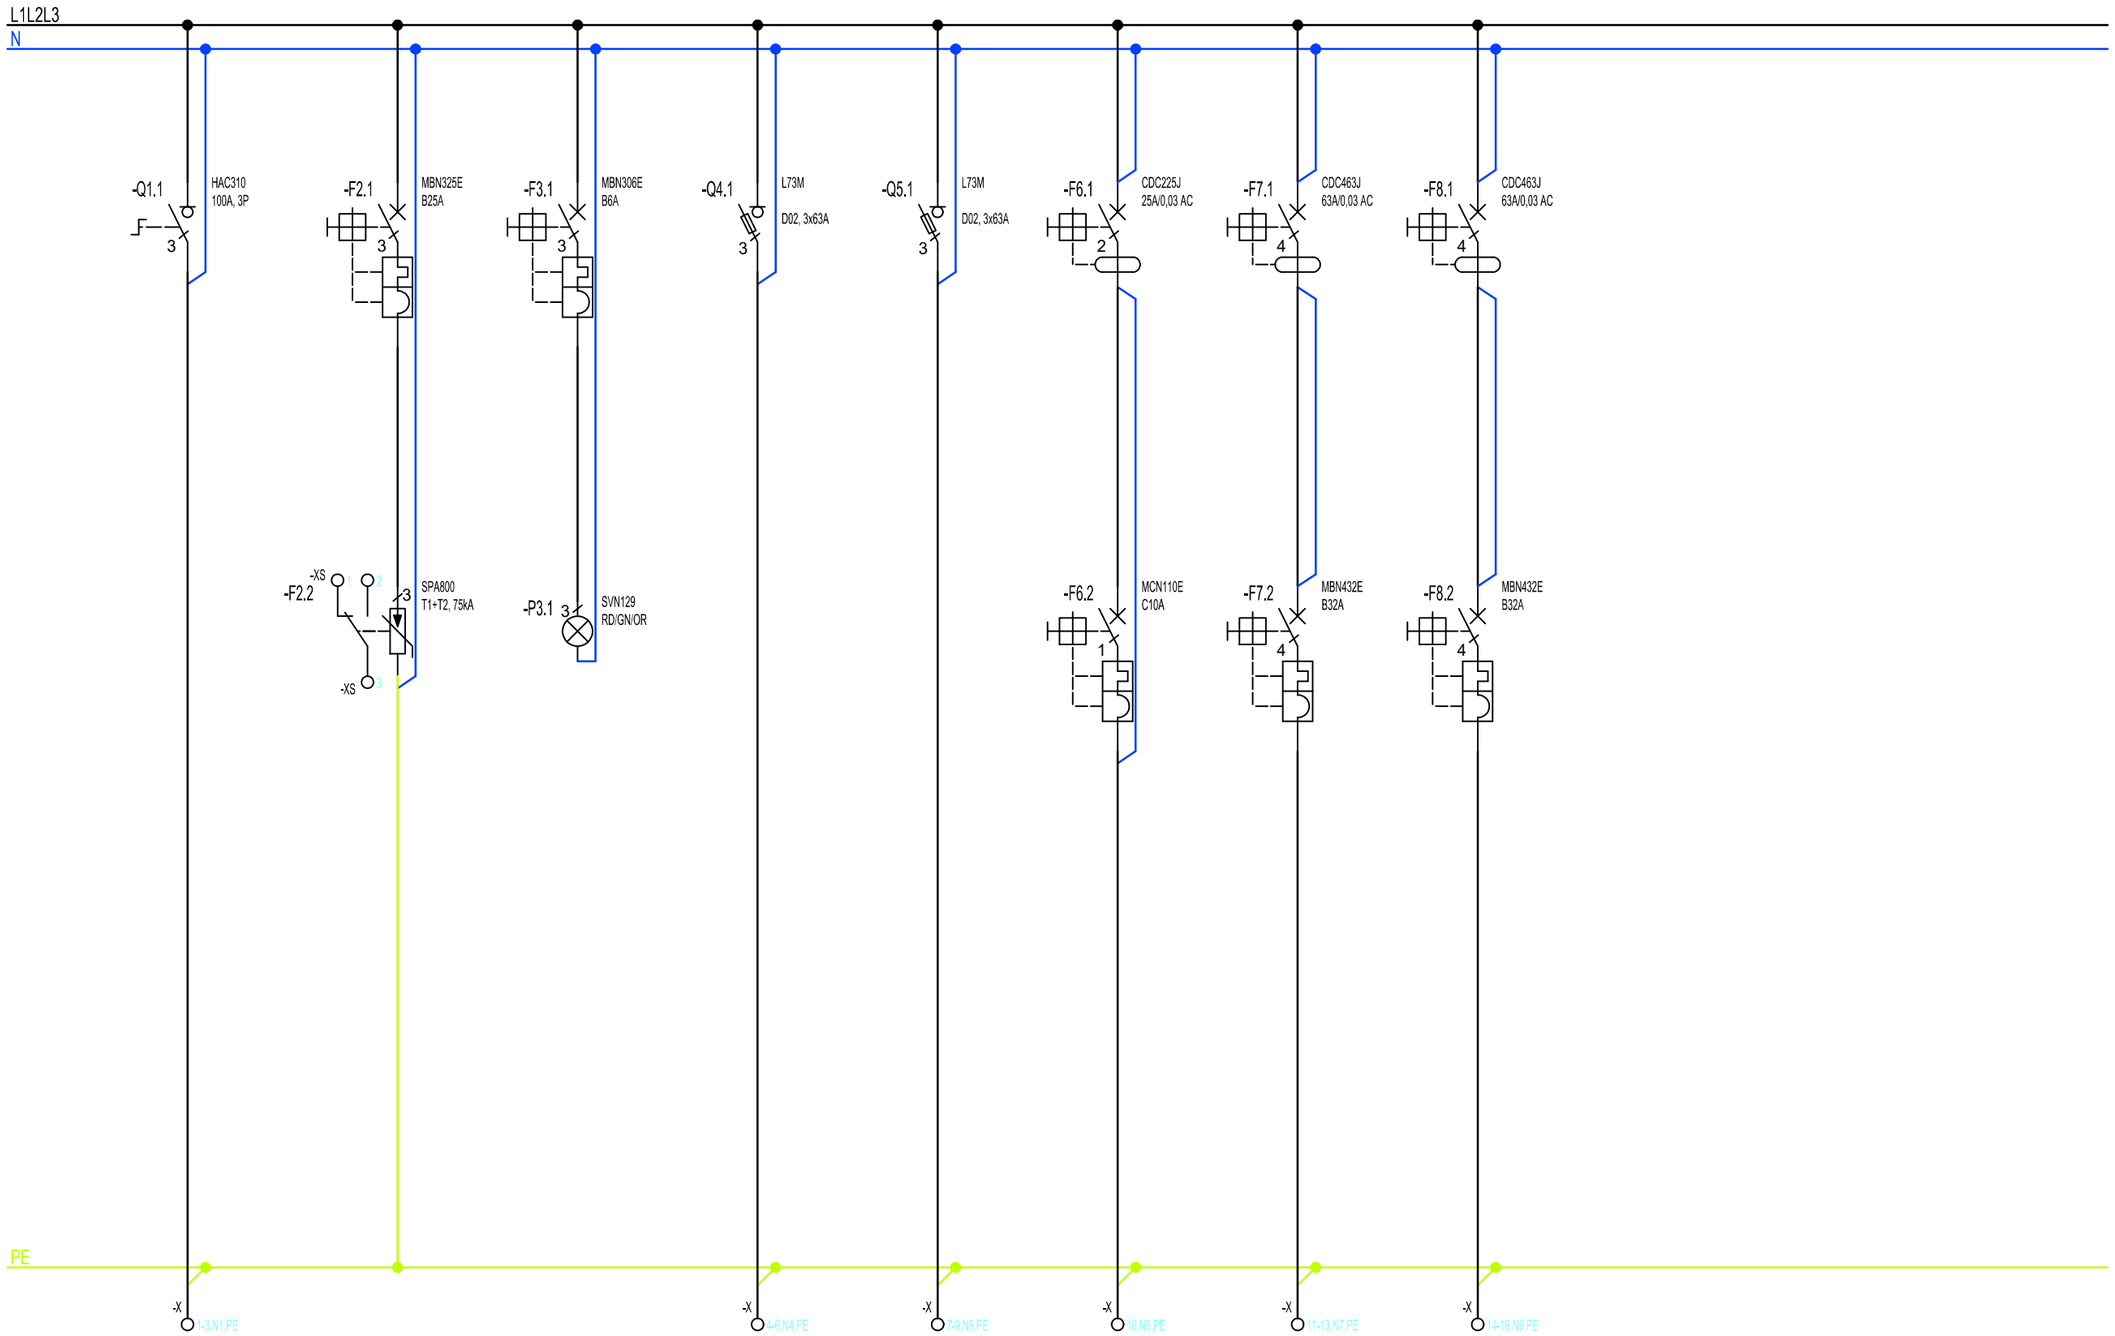

Numer obwodu	1	2	3	4	5	6	7	8	
Opis	Zasilanie z RG	ogranicznik przepięć	lampka	Agregat do chłodzenia centrali	Centrala wentylacyjna	wentylator dachowy	piec	piec	
Moc [kW]/Prąd [A]	54,4*0,7=38,1 kW /Ib 63A	--	--	P=6,15kW, Ib=20A	P=10,5 kW, Ib=25A	P=1,6 kW, Ib=10A	P=18,1 kW, Ib=32A	P=18,1 kW, Ib=32A	
Przewód	N2XH-j 5x25mm²	--	--	YKY 5x4mm²	YKY 5x6mm²	N2XH-j 3x1,5mm²	N2XH-j 5x10mm²	N2XH-j 5x10mm²	
Nazwa obwodu	Zasilanie z RG	--	--	Agregat do chłodzenia centrali	Centrala wentylacyjna wraz z nagrzewnicą	wentylator dachowy	piec	piec	

NAZWA INWESTYCJI	WYMIANA WENTYLACJI MECHANICZNEJ W KUCHNI W ZESPOLE SZKOLNO-PRZEDSZKOLNYM NR 5	INWESTOR: GMINA MIEJSKA KRAKÓW PL. WSZYSTKICH ŚWIĘTYCH 3-4, 31-004 KRAKÓW	Faza: PT	TREŚĆ: Schemat tablicy RW	Projektant: mgr inż. Łukasz Kwiatkowski	Specjalność: Instalacje ele.	Nr uprawnień: MAP/0400/PWBE/18	Podpis
ADRES INWESTYCJI	ZESPÓŁ SZKOLNO-PRZEDSZKOLNY NR 5 OS. OŚWIECENIA 30, 31-636 KRAKÓW		Branża: IE		Sprawdzający: mgr inż. Mateusz Styś	Specjalność: Instalacje ele.	Nr uprawnień: MAP/0054/PWBE/21	Podpis
			Data: 03.2026 r.					RYS E2

A3