


Numer sprawy: G.12.12.2023

Skala mapy: 1:500  
Godło autorsza mapy: 6.140.09.11.1  
Jednostka ewid.: Dzierżonów  
Obręb ewid.: 0004 CENTRUM  
Numer działki: 561  
Ulica, nr:  
Układ współrz. planist.: 2000/1  
Układ wyd.: PL-EWA/2007-RZ  
Układ odniesienia: PL-ETR/2000

Nazwa obiektu prowadzącego zasób geodezyjny i katastralny:  
Starostwo Dzierżonów  
Identyfikator ewidencyjny zasobu: 10262  
Nazwa materiału zasobu: kusz miany geodezyjny w postaci drukowanej  
Data wydania/aktualizacji materiału zasobu: 10.05.2024  
Imię, nazwisko i podpis osoby reprezentującej:

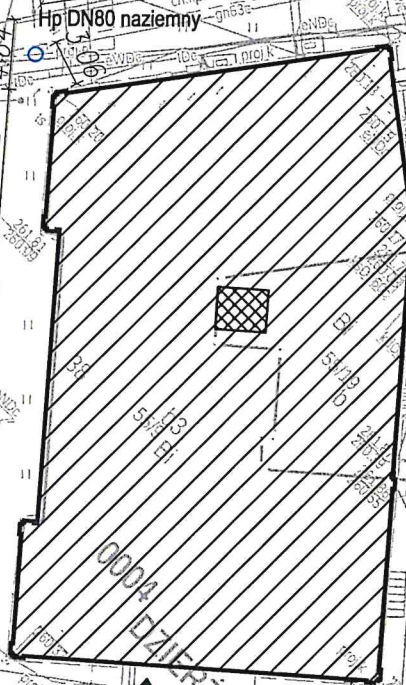

LEGENDA:



BUDYNEK STAROSTWA POWIATOWEGO  
W DZIERŻONOWIE



PROJEKTOWANA WINDA



WEJŚCIE GŁÓWNE DO BUDYNKU



WEJŚCIE DO BUDYNKU



Hp DN80 HYDRANT

Obiekt: EKSPERTYZA TECHNICZNA STANU OCHRONY PRZECIWOŻAROWEJ  
DLA BUDYNKU STAROSTWA POWIATOWEGO  
Dzierżonów, ul. Świdnicka 38

Temat: EKSPERTYZA TECHNICZNA  
w trybie § 2 ust. 3a Rozporządzenia Ministra Infrastruktury z 12 kwietnia 2002 r.  
(tekst jednolity Dz. U. z 09-06-2022 r., poz. 1225), oraz w trybie § 8 ust. 3 Rozporządzenia  
Ministra Spraw Wewnętrznych i Administracji z dnia 24 lipca 2009 r. (Dz. U. Nr 124, poz. 1030).

Opracowali: mgr inż. Grzegorz Kulak  
nr upr. 466/04

inż. Edward Knapczyk  
Rzeczoznawca Budowlany  
dec. nr 3/2002/RZ  
Centr. Rej. Rzecz. Bud. nr 97/02/R/C

Nazwa rysunku: PLAN SYTUACYJNY

Skala: 1:500

Nr rys. 1

KOMENDA WOJEWÓDZKA  
WIELKA STRAŻ POŻARNA  
we Wrocławiu