
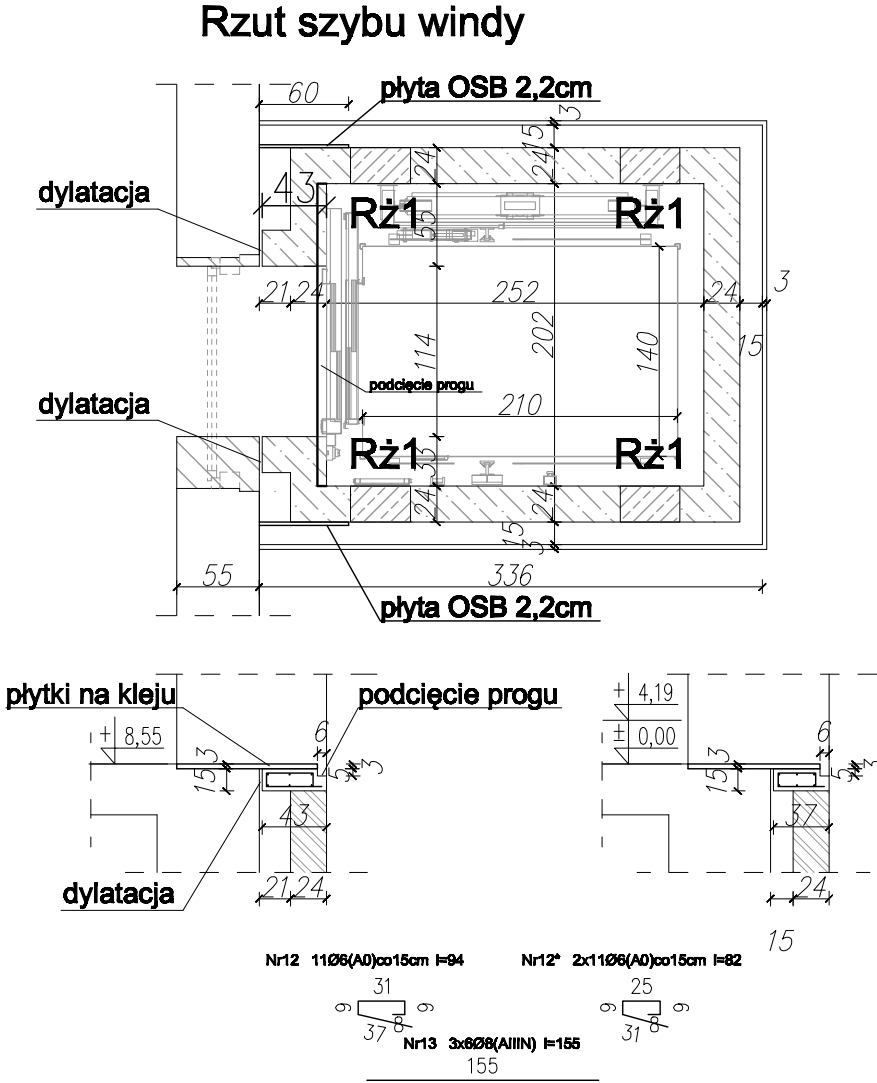
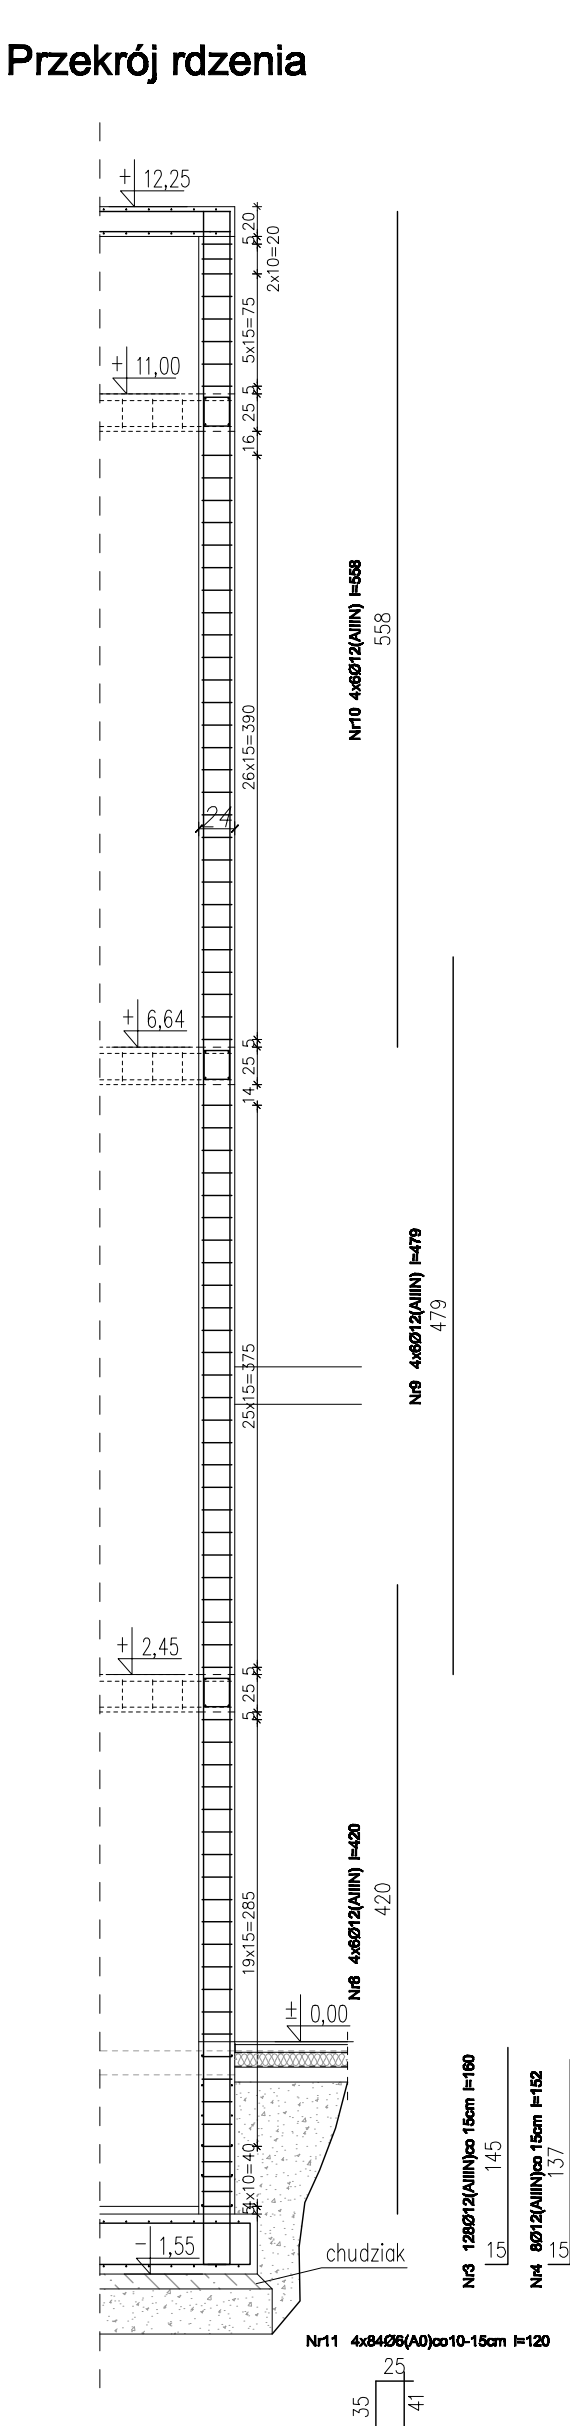


w przypadku posadowienia ściany istniejącej powyżej poziomu -1,95 ścianę fundamentową podbetonować

A	POSADZKA NA GRUNCIE
	posadzka płytki gresowe na kleju
	warstwa wyrównująca zbrojona
	folia PCV
	styropian
	izolacja przeciwwodna 2xfolia PCV
	wylewka betonowa
	podsyпка z ubitego materiału sypkiego

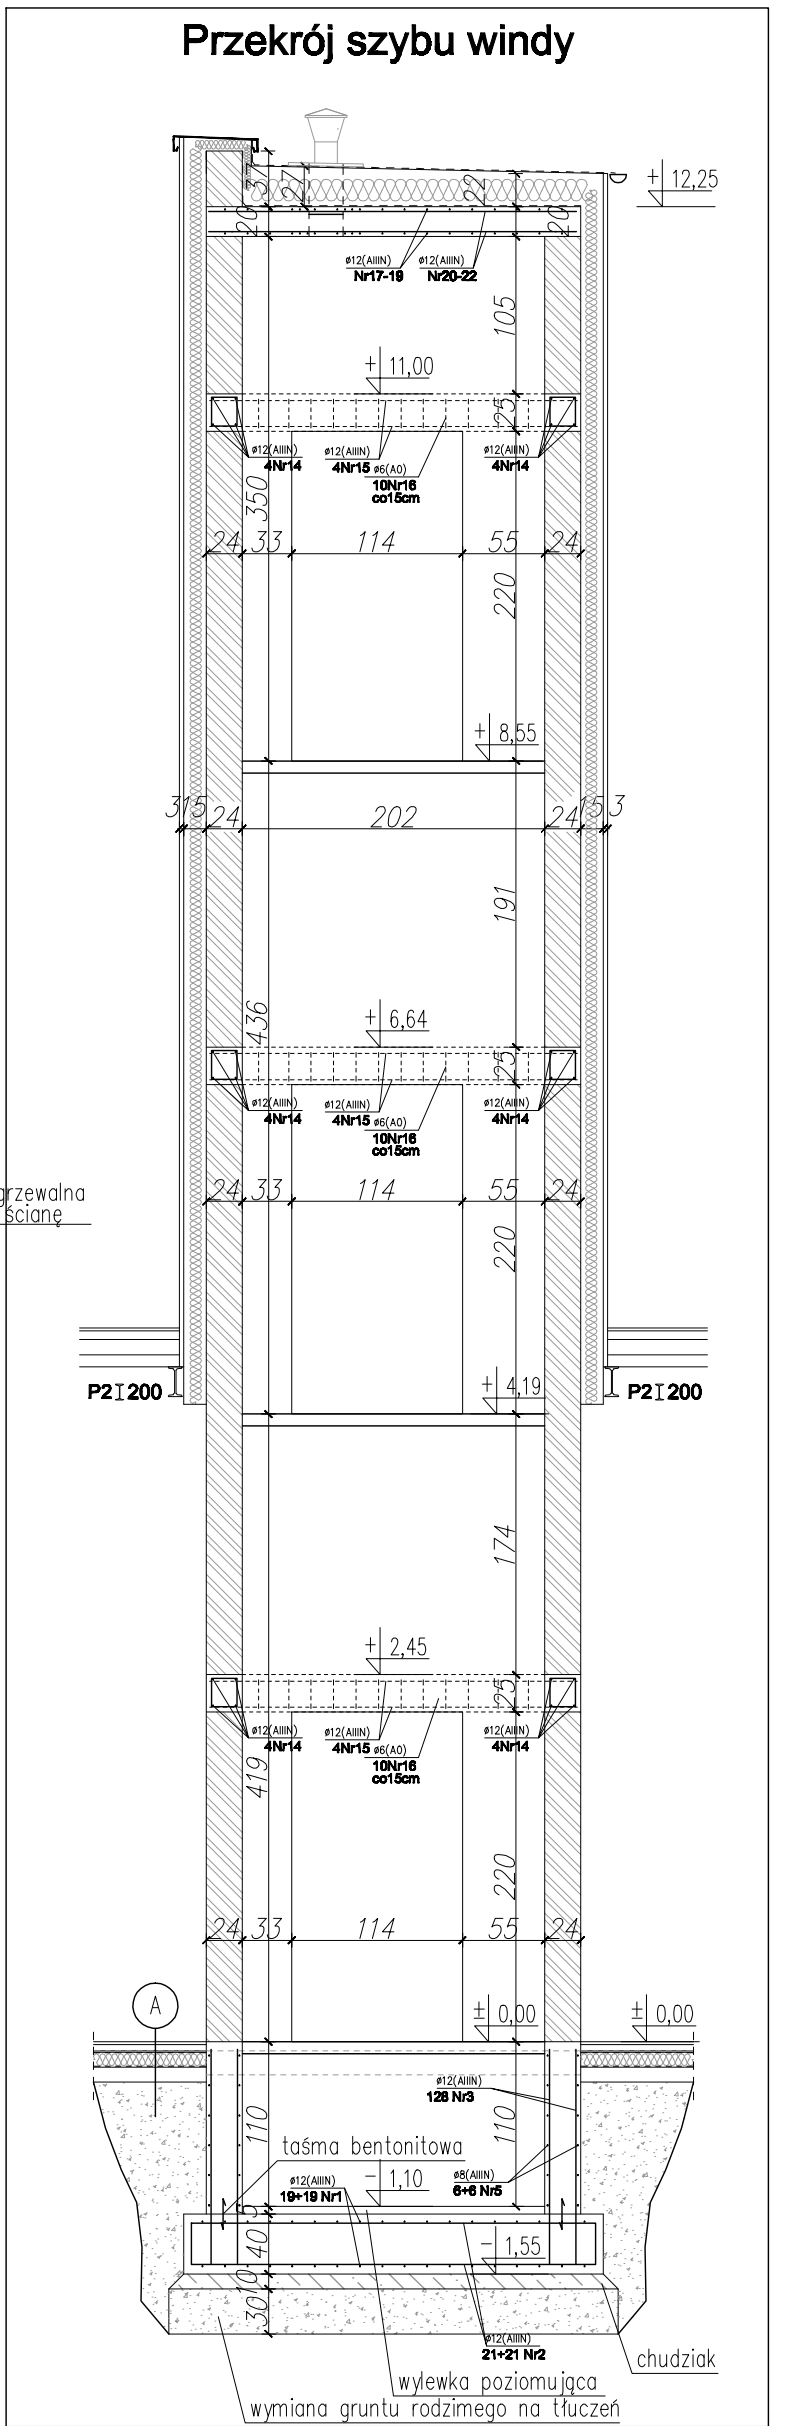

DORBUD			Zdzisław Kaptun Dzierżonów, ul. Modrzewiwa 34 tel. 602798581			NR RYS.: <b>7K</b>		
TEMAT :			PRZEBUDOWA BUDYNKU STAROSTWA POWIATOWEGO W DZIERŻONIOWIE PRZY UL. ŚWIDNICKIEJ 38 W CELU ZAPEWNIENIA DOSTĘPNOŚCI I DOSTOSOWANIA DO WYMOGÓW PRZECIWOPOŻAROWYCH				SKALA: <b>1:50</b>	
obiekt:			Budynek Starostwa Powiatowego w Dzierżonowie					
adres:			ul. Świdnicka 38; 58-200 Dzierżonów działka nr 55/9, 55/19; obręb CENTRUM					
inwestor:			Powiat Dzierżonowski					
adres:			58-200 Dzierżonów, Rynek 27					
RYSUNEK :								
KONSTRUKCJA SZYBU WINDY								
ZESPÓŁ PROJEKTOWY W SKŁADZIE								
	SPECJALNOŚĆ	IMIĘ I NAZWISKO	nr upraw.	nr ewiden.	data	podpis		
PROJEKTANT	KONST.	Zdzisław Kaptun	245/01/DUW	DOŚ/BO/1864/01	17.11.2023			
SPRAWDZAJĄCY	KONST.	Mariusz Zelwis	90/DOŚ/O4	DOŚ/BO/0086/05	17.11.2023			

BETON : C8/10  
BETON : C25/30 W8  
STAL AIIIIN (zbrojenie główne)  
STAL : A0 (Ø6) strzemiona  
OTULINA : min 50mm płyta fund.  
OTULINA : min 25mm