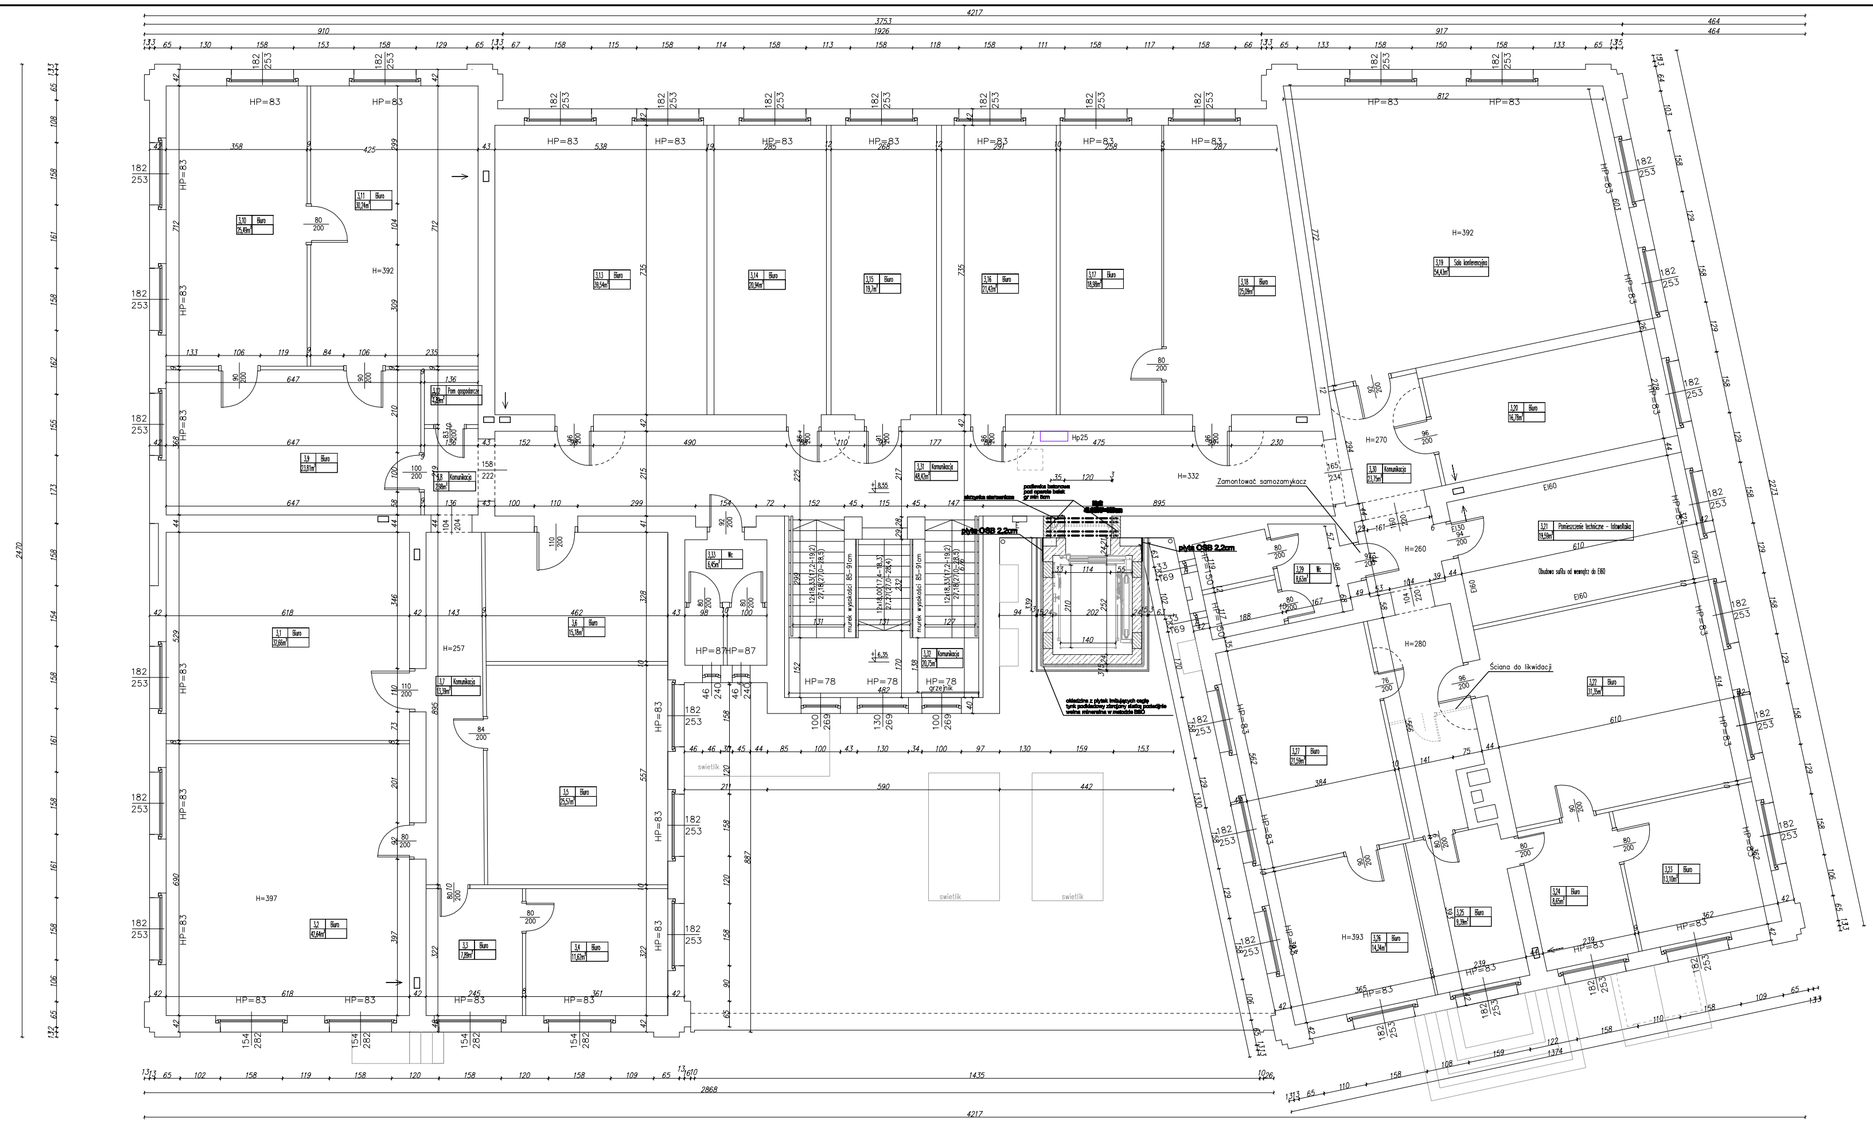

LEGENDA:

- ŚCIANY ISTNIEJĄCE MUROWANE Z CEGŁY PEŁNEJ
- PROJEKTOWANY SZYB WINDOWY MUROWANY Z BLOCZKÓW BETONOWYCH WZMACNIANYCH RDZENIAMI ŻELBETOWYMI
- IZOLACJA TERMICZNA SZYBU WINDY Z WEŁNY MINERALNEJ Z WYKOŃCZENIEM Z PŁYTEK IMITUJĄCYCH CEGŁĘ
- WYBURZENIA
- ZAMUROWANIA Z CEGŁY PEŁNEJ
- HP25 – PROJEKTOWANY HYDRANT

ZESTAWIENIE POWIERZCHNI PIĘTRA II :

NR	Funkcja	Powierzchnia m²
3,1	BIURO	32,66
3,2	BIURO	42,64
3,3	BIURO	7,89
3,4	BIURO	11,62
3,5	BIURO	25,57
3,6	BIURO	15,18
3,7	KOMUNIKACJA	13,39
3,8	KOMUNIKACJA	2,98
3,9	BIURO	23,81
3,10	BIURO	25,49
3,11	BIURO	30,24
3,12	POM. GOSPODARCZE	1,89
3,13	BIURO	39,54
3,14	BIURO	20,94
3,15	BIURO	19,7
3,16	BIURO	21,42
3,17	BIURO	16,98
3,18	BIURO	25,09
3,19	SALA KONFERENCYJNA	54,43
3,20	BIURO	16,78
3,21	POM. TECHN. FOTOWOLTAIKA	19,59
3,22	BIURO	31,35
3,23	BIURO	13,10
3,24	BIURO	8,65
3,25	BIURO	9,39
3,26	BIURO	14,34
3,27	BIURO	21,59
3,29	WC	8,63
3,30	KOMUNIKACJA	23,75
3,31	KOMUNIKACJA	48,42
3,32	KOMUNIKACJA	20,75
3,33	WC	6,45
	SUMA	676,25

DORBUD

Zdzisław Kapfun
Dzierżoniów, ul.Modrzewiwa 34
tel. 602798581

NR RYS.: **4K**

SKALA: **1:100**

TEMAT : **PRZEBUDOWA BUDYNKU STAROSTWA POWIATOWEGO W DZIERŻONIOWIE PRZY UL. ŚWIDNICKIEJ 38 W CELU ZAPEWNIENIA DOSTĘPNOŚCI I DOSTOSOWANIA DO WYMOGÓW PRZECIWPOŻAROWYCH**

obiekt: Budynek Starostwa Powiatowego w Dzierżoniowie
adres: ul. Świdnicka 38; 58-200 Dzierżoniów działka nr 55/9, 55/19; obręb CENTRUM
inwestor: Powiat Dzierżoniowski
adres: 58-200 Dzierżoniów, Rynek 27

RYSUNEK : **RZUT II PIĘTRA**

ZESPÓŁ PROJEKTOWY W SKŁADZIE

	SPECJALNOŚĆ	IMIĘ I NAZWISKO	nr upraw.	nr ewiden.	data	podpis
PROJEKTANT	KONST.	Zdzisław Kapfun	245/01/DUW	DOŚ/BO/1864/01	17.11.2023	
SPRAWDZAJĄCY	KONST.	Mariusz Zelwis	90/DOŚ/04	DOŚ/BO/0086/05	17.11.2023	