



Np1 szt1
6L19/N/=180cm

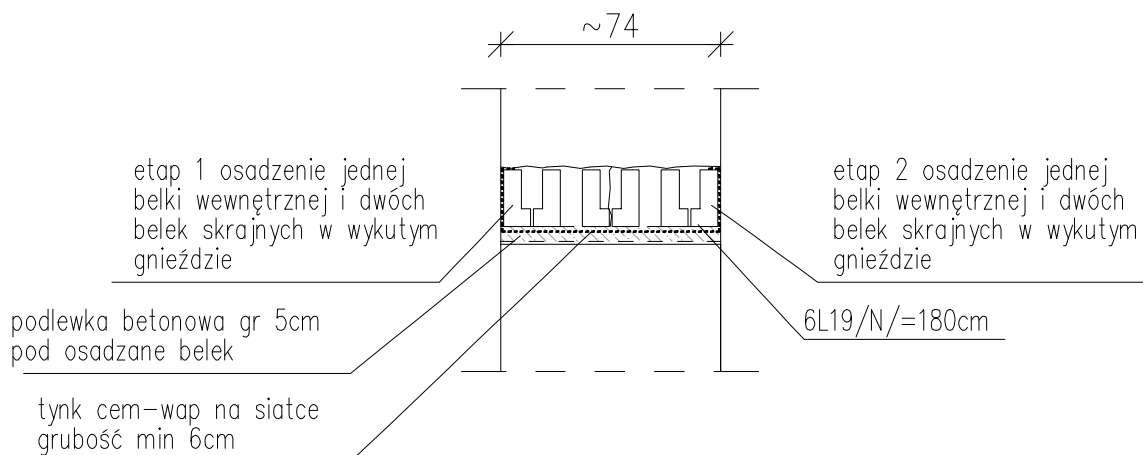

Np2 szt2
4L19/N/=180cm

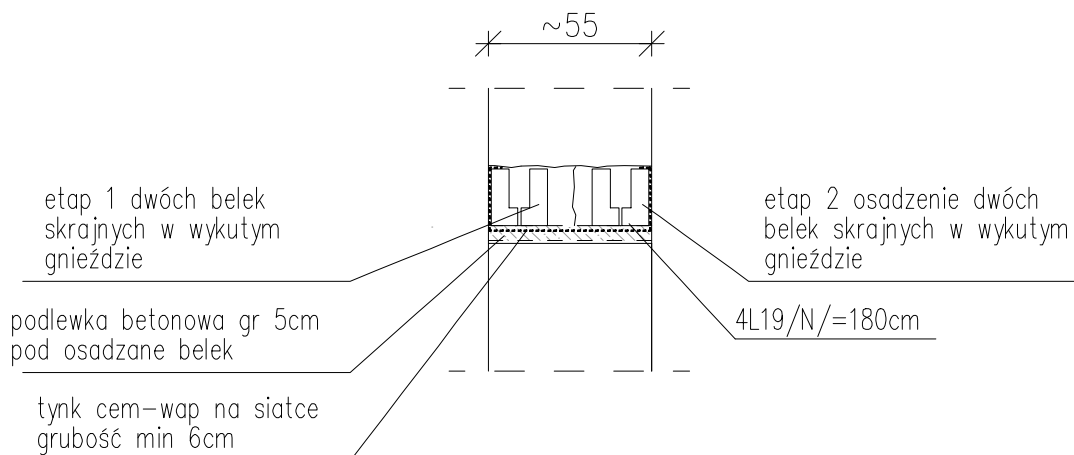

DORBUD

Zdzisław Kapłun
Dzierżoniów, ul. Modrzewiwa 34
tel. 602798581

NR RYS.:
8K

TEMAT : **PRZEBUDOWA BUDYNKU STAROSTWA POWIATOWEGO W DZIERŻONIOWIE PRZY UL. ŚWIDNICKIEJ 38 W CELU ZAPEWNIENIA DOSTĘPNOŚCI I DOSTOSOWANIA DO WYMOGÓW PRZECIWPÓŻAROWYCH**

SKALA:
1:25

obiekt: Budynek Starostwa Powiatowego w Dzierżoniowie
adres: ul. Świdnicka 38; 58-200 Dzierżoniów działka nr 55/9, 55/19; obręb CENTRUM
inwestor: Powiat Dzierżoniowski
adres: 58-200 Dzierżoniów, Rynek 27

RYSUNEK :

SZCZEGÓŁ NADPROŻA

ZESPÓŁ PROJEKTOWY W SKŁADZIE

	SPECJALNOŚĆ	IMIĘ I NAZWISKO	nr upraw.	nr ewiden.	data	podpis
PROJEKTANT	KONST.	Zdzisław Kapłun	245/01/DUW	DOŚ/BO/1864/01	17.11.2023	
SPRAWDZAJĄCY	KONST.	Mariusz Zelwis	90/DOŚ/04	DOŚ/BO/0086/05	17.11.2023	