



SZCZEGÓŁ '1'

SZCZEGÓŁ OBRÓBKİ BLACHARSKIEJ PRZY POŁĄCZENIU STROPODACHU Z SZYBEM WINDY skala 1:25

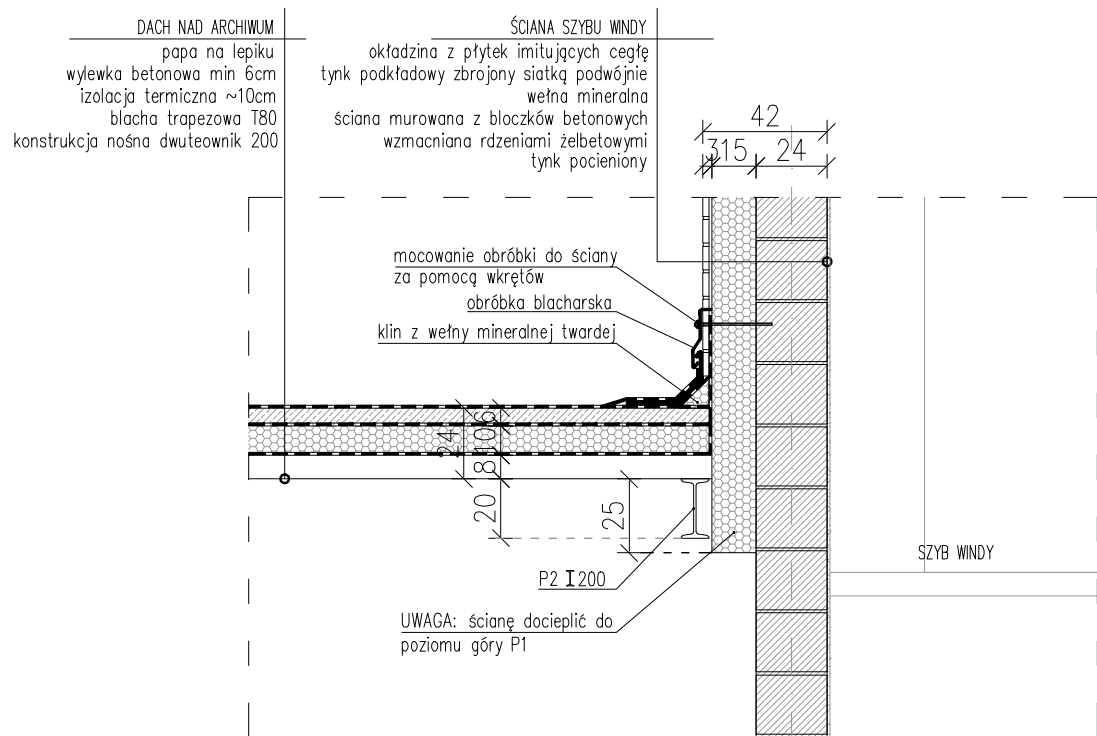


SZCZEGÓŁ '2'

SZCZEGÓŁ OBRÓBKİ BLACHARSKIEJ ATTYKI SZYBU WINDY skala 1:25

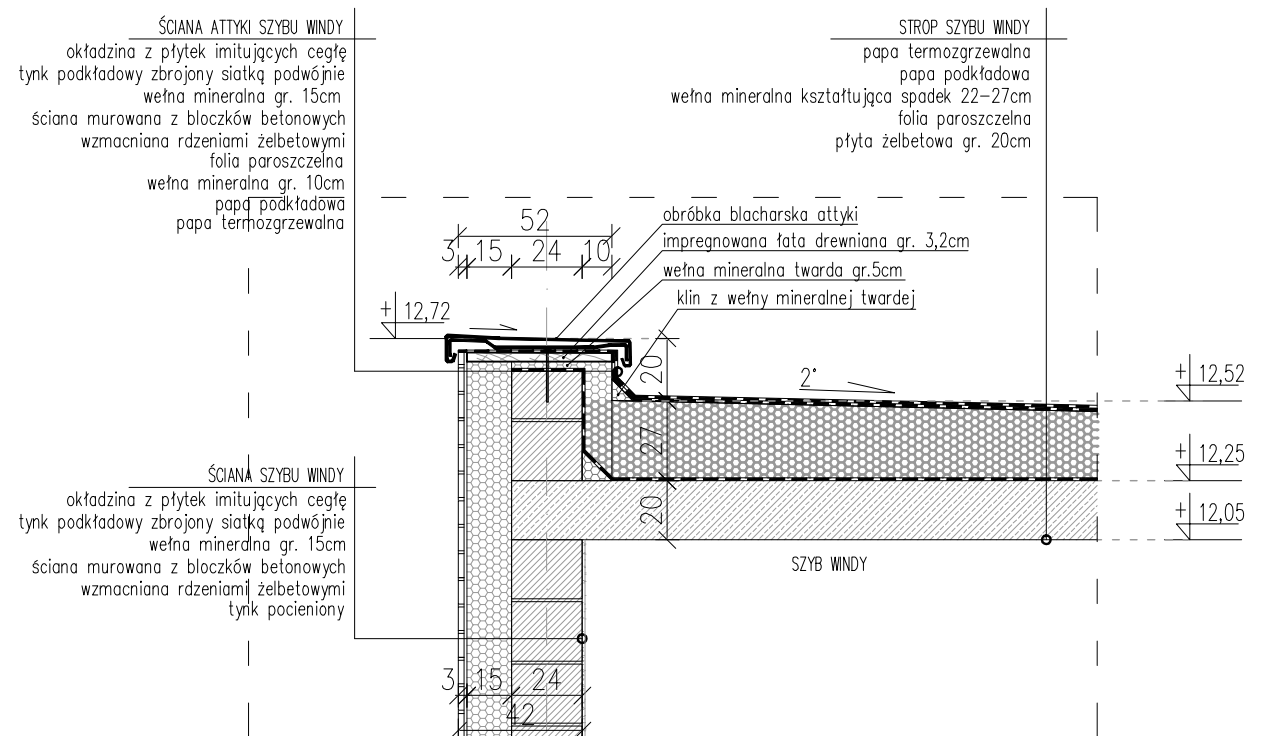

SZCZEGÓŁ '3'

SZCZEGÓŁ OBRÓBKİ BLACHARSKIEJ OKAPU SZYBU WINDY skala 1:25

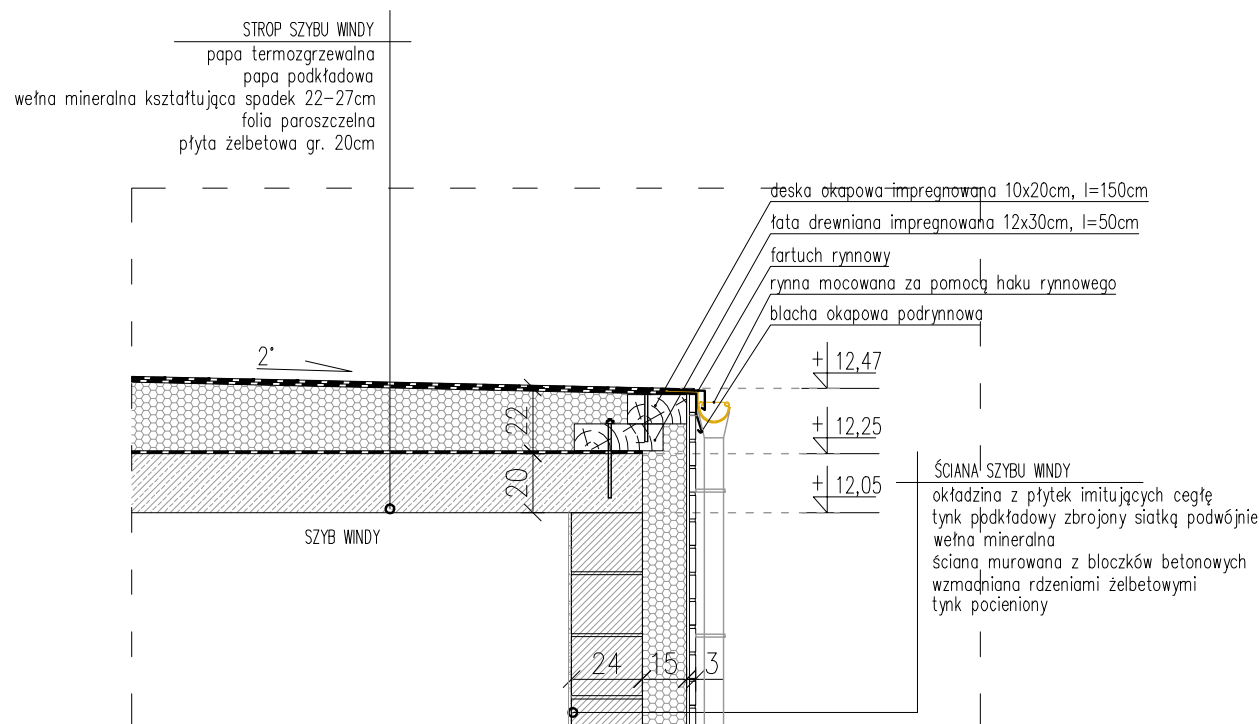

UWAGI OGÓLNE:

1. NOWOPOJĘTKOWANE RYNNY ORAZ OBRÓBKĘ BLACHARSKĄ WYKONAĆ ZGODNIE Z TECHNOLOGIĄ WYBRANEGO SYSTEMU.

<div>DORBUD</div>						<div>Zdzisław Kapłun Dzierżoniów, ul.Modrzewiwa 34 tel. 602798581</div>		<div>NR RYS.: <div>9K</div></div>	
<div>TEMAT : PRZEBUDOWA BUDYNKU STAROSTWA POWIATOWEGO W DZIERŻONIOWIE PRZY UL. ŚWIDNICKIEJ 38 W CELU ZAPEWNIENIA DOSTĘPNOŚCI I DOSTOSOWANIA DO WYMOGÓW PRZECIWPÓŻAROWYCH</div>								<div>SKALA: <div>1:25</div></div>	
<div>obiekt: Budynek Starostwa Powiatowego w Dzierżoniowie</div> <div>adres: ul. Świdnicka 38; 58–200 Dzierżoniów działka nr 55/9, 55/19; obręb CENTRUM</div> <div>inwestor: Powiat Dzierżoniowski</div> <div>adres: 58–200 Dzierżoniów, Rynek 27</div>									
<div>RYSUNEK : SZCZEGÓŁY OBRÓBEK BLACHARSKICH</div>									
ZESPÓŁ PROJEKTOWY W SKŁADZIE									
	SPECJALNOŚĆ	IMIĘ I NAZWISKO	nr upraw.	nr ewiden.	data	podpis			
PROJEKTANT	KONST.	Zdzisław Kapłun	245/01/DUW	DOŚ/BO/1864/01	17.11.2023				
SPRAWDZAJĄCY	KONST.	Mariusz Zelwis	90/DOŚ/04	DOŚ/BO/0086/05	17.11.2023				