


PRZYŁĄCZE

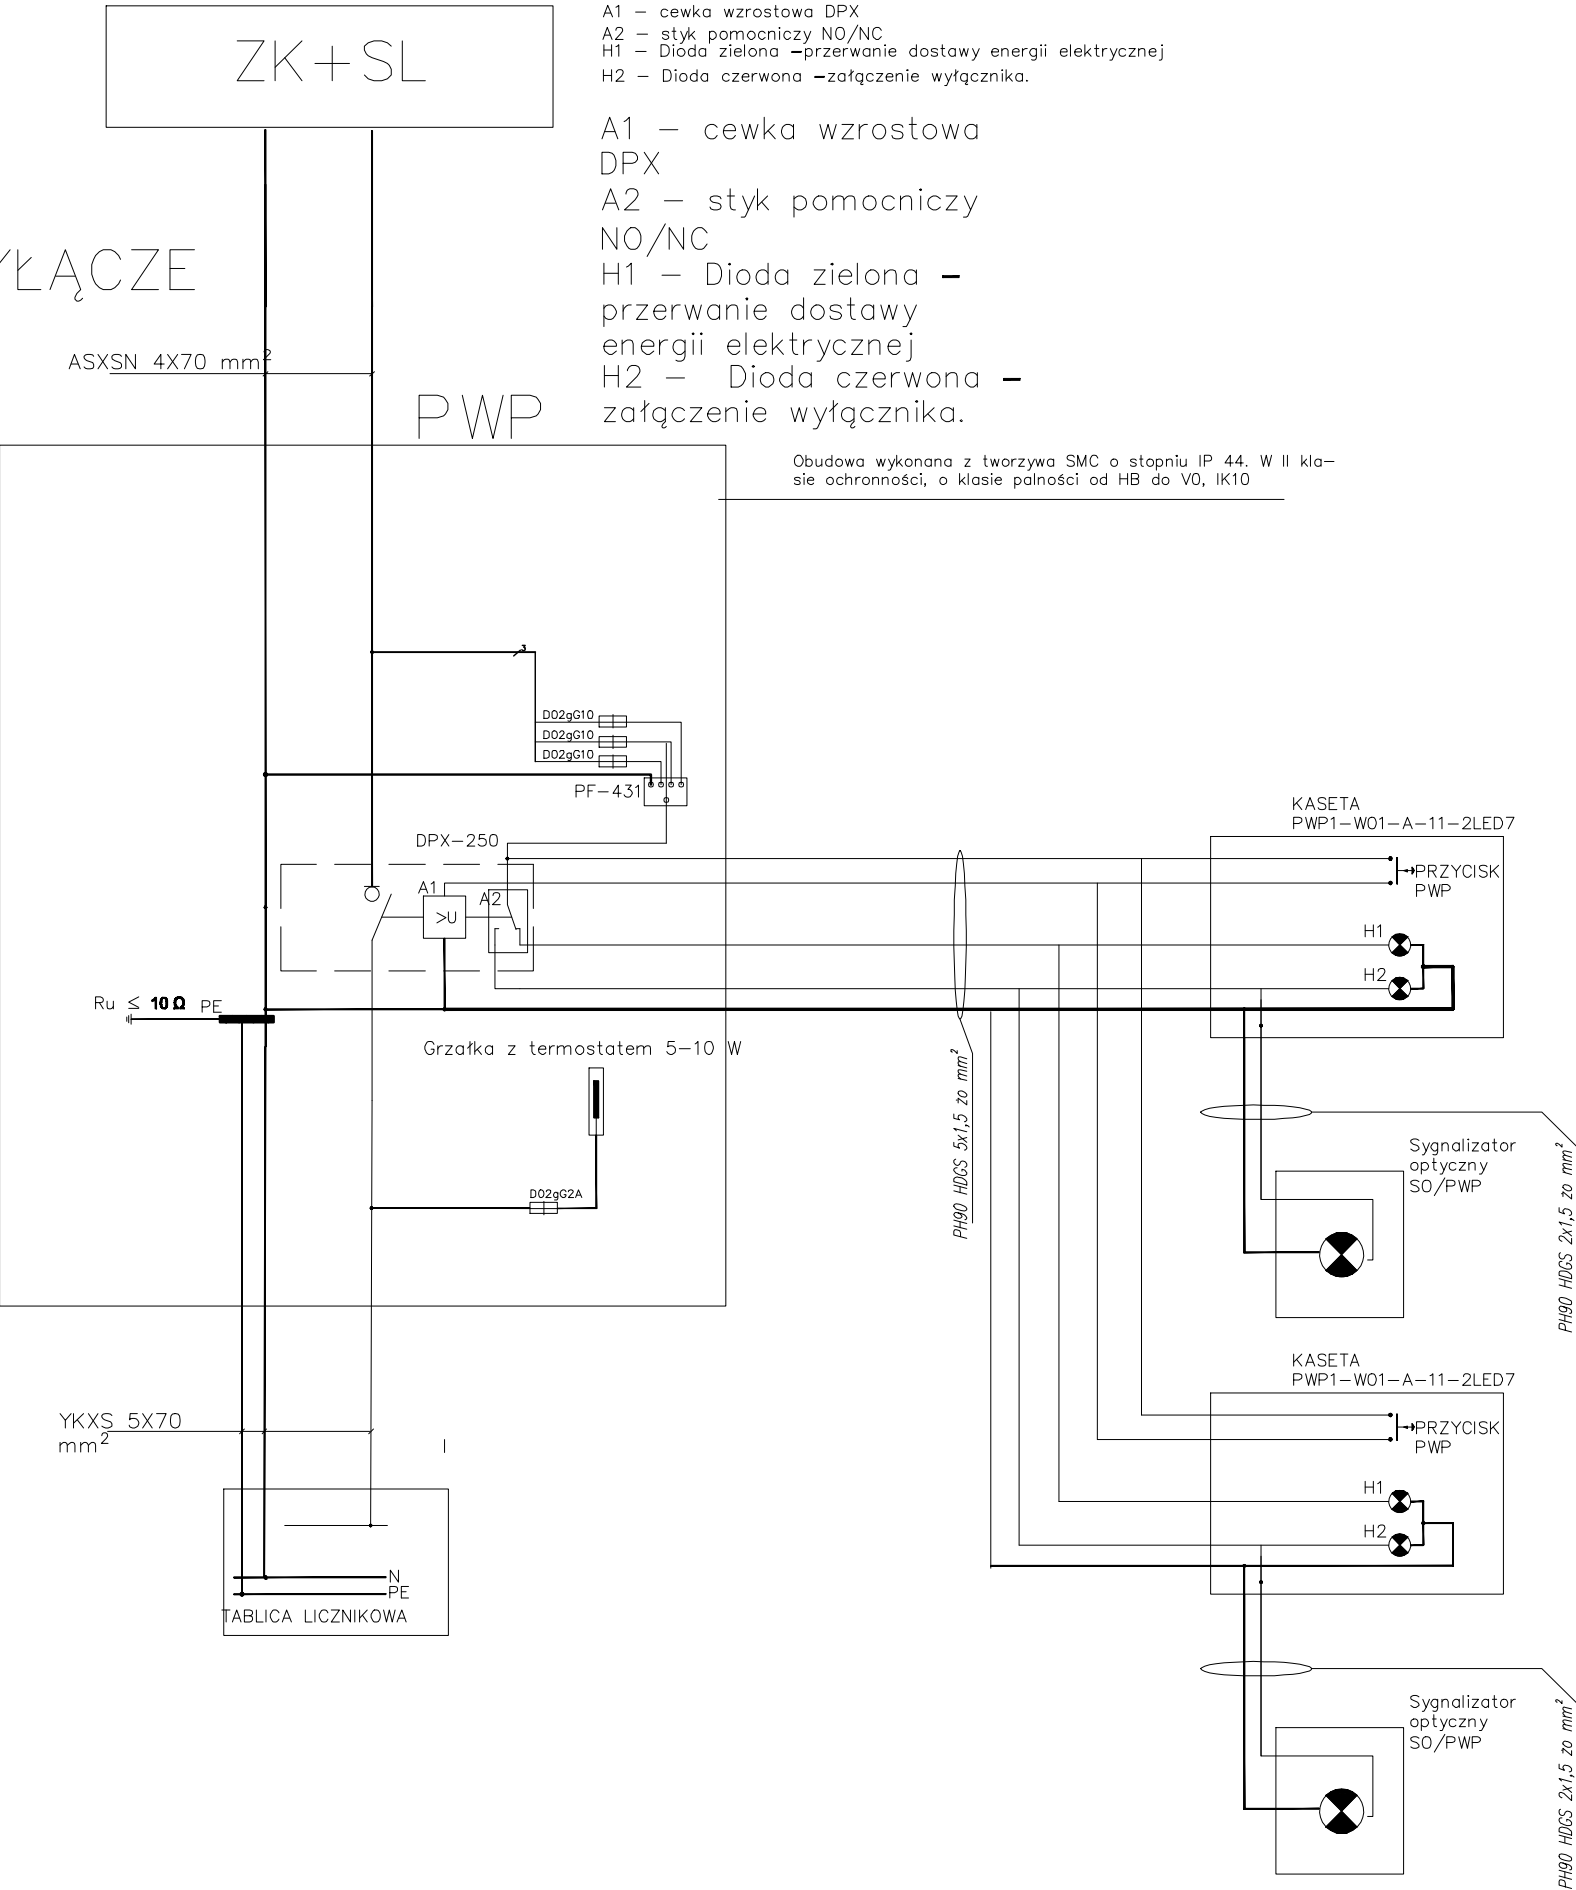

<div>DORBUD</div>		<div>Zdzisław Kapłun Dzierżonów, ul.Modrzewiwa 34 tel. (074) 832 19 36</div>		<div>NR RYS.: <div>14E</div></div>		
<div>TEMAT : PRZEBUDOWA INSTALACJI ELEKTRYCZNYCH POD WZGLĘDEM P.POŻ. W RAMACH PRZEBUDOWY BUDYNKU STAROSTWA POWIATOWEGO W DZIERŻONIOWIE</div>				<div>SKALA: -</div>		
<div>obiekt: Budynek Starostwa Powiatowego w Dzierżonowie adres: ul. Świdnicka 38; 58–200 Dzierżonów działka nr 55/9, 55/19; obręb CENTRUM inwestor: Powiat Dzierżonowski adres: 58–200 Dzierżonów, Rynek 27</div>						
<div>RYSUNEK : SCHEMAT ZASILANIA WYŁĄCZNIKA P.POŻ.</div>						
ZESPÓŁ PROJEKTOWY W SKŁADZIE						
	SPECJALNOŚĆ	IMIĘ I NAZWISKO	nr upraw.	nr ewiden.	data	podpis
PROJEKTANT	ARCH.	Agnieszka Kwaśniak	UAN.V-7342/6/3/80/92	DS-0540	14.12.2023	
PROJEKTANT	KONST.	Zdzisław Kapłun	245/01/DUW	DOŚ/BO/1864/01	14.12.2023	