PODPIS ZAUFANY
KRZYSZTOF JACEK
JANUSZ
04.12.2024 11:16:24 [GMT+1]
Dokument podpisany elektronicznie podpisem zaufanym

STAROSTA BRZESKI
Niniejsza dokumentacja była przedmiotem
narady koordynacyjnej, która odbyła się
za pomocą środków komunikacji elektronicznej
Data zakończenia narady: 12-12-2024
Znak sprawy: GK-I.6630.1.416.2024
Uwagi i zalecenia zostały zawarte w protokole
z narady koordynacyjnej
Przewodniczący narady: Alina Obal

Dokument podpisany przez Alina Obal - Inspektor w Wydziale Geodezji i Kartografii
Data: 2024.12.12 11:09:44 CET

ORIENTACJA SKALA 1:10 000

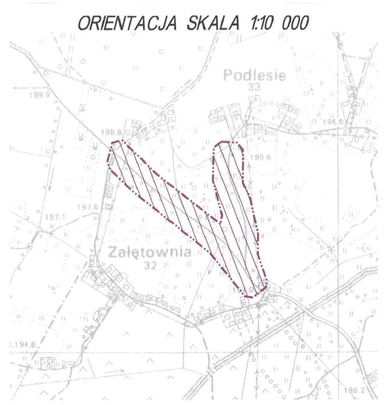

Poświadczam, że niniejszy dokument został opracowany w wyniku prac geodezyjnych i kartograficznych, których rezultaty zawiera operat techniczny pozytywnie zweryfikowany. Jednocześnie informuję, że jestem świadomy odpowiedzialności karnej za złożenie fałszywego oświadczenia.	
Identyfikator głoszenia prac geodezyjnych	GK-I.6640.1.1369.2024
Organ służby geodezyjnej który otrzymał zgłoszenie	Starosta Brzeski
Wykonawca prac geodezyjnych	Usługi Geodezyjne „Geo-Ika" Monika Tomasik
Numer oraz data sporządzenia dokumentu zawierającego wynik pozytywnej weryfikacji	Protokół weryfikacji nr GK-I.6640.1.1369.2024_1 z dn.03.12.2024r
Imię i nazwisko oraz numer uprawnień zawodowych kierownika prac	Monika Tomasik Nr uprawnień 19588

mgr inż. Monika Tomasik
GEODETA UPRAWNIONY
32-800 Brzesko, ul. T. Kościuszki 69A/6
tel. 721 295 982

MAPA DO CELÓW PROJEKTOWYCH

Oznaczenie kancelaryjne zgłoszenia pracy geodezyjnej:	*GK-I.6640.1.1369.2024*	
Skala mapy: 1:1000	*Data opracowania mapy:*	*25.11.2024*
Miejscowość: Mokrzyska - Bucze	*nr działki:*	*138, 139*
Jednostka ewidencyjna:	*identyfikator*	*120202_5*
	nazwa	*Brzesko - obszar wiejski*
Obręb ewidencyjny:	*identyfikator*	*120202_5.0004*
	nazwa	*Mokrzyska - Bucze*
Nazwa układu współrzędnych:	*prostokątnych płaskich*	*2000:21*
Oznaczenie granic obszaru, który był przedmiotem aktualizacji		
Wykazane na mapie granice działek przyjęto według stanu uwidocznionego w ewidencji gruntów i budynków. Mapa powstała z aktualizacji mapy zasadniczej i pomiaru bezpośredniego w terenie. Mapa została wykonana bez sprawdzenia w księgach wieczystych obciążeń służebnością gruntową w granicach projektowanej inwestycji.		
WYKONAWCA USŁUGI GEODEZYJNE „Geo-Ika" *Monika Tomasik* 32-800 Brzesko, ul. T. Kościuszki 69A/6 tel. 721 295 982 NIP 869-176-43-06 REGON 120533284	*mgr inż. Monika Tomasik* GEODETA UPRAWNIONY 32-800 Brzesko, ul. T. Kościuszki 69A/6 tel. 721 295 982 *Nr uprawnień: 19588*	*Data: 25.11.2024*

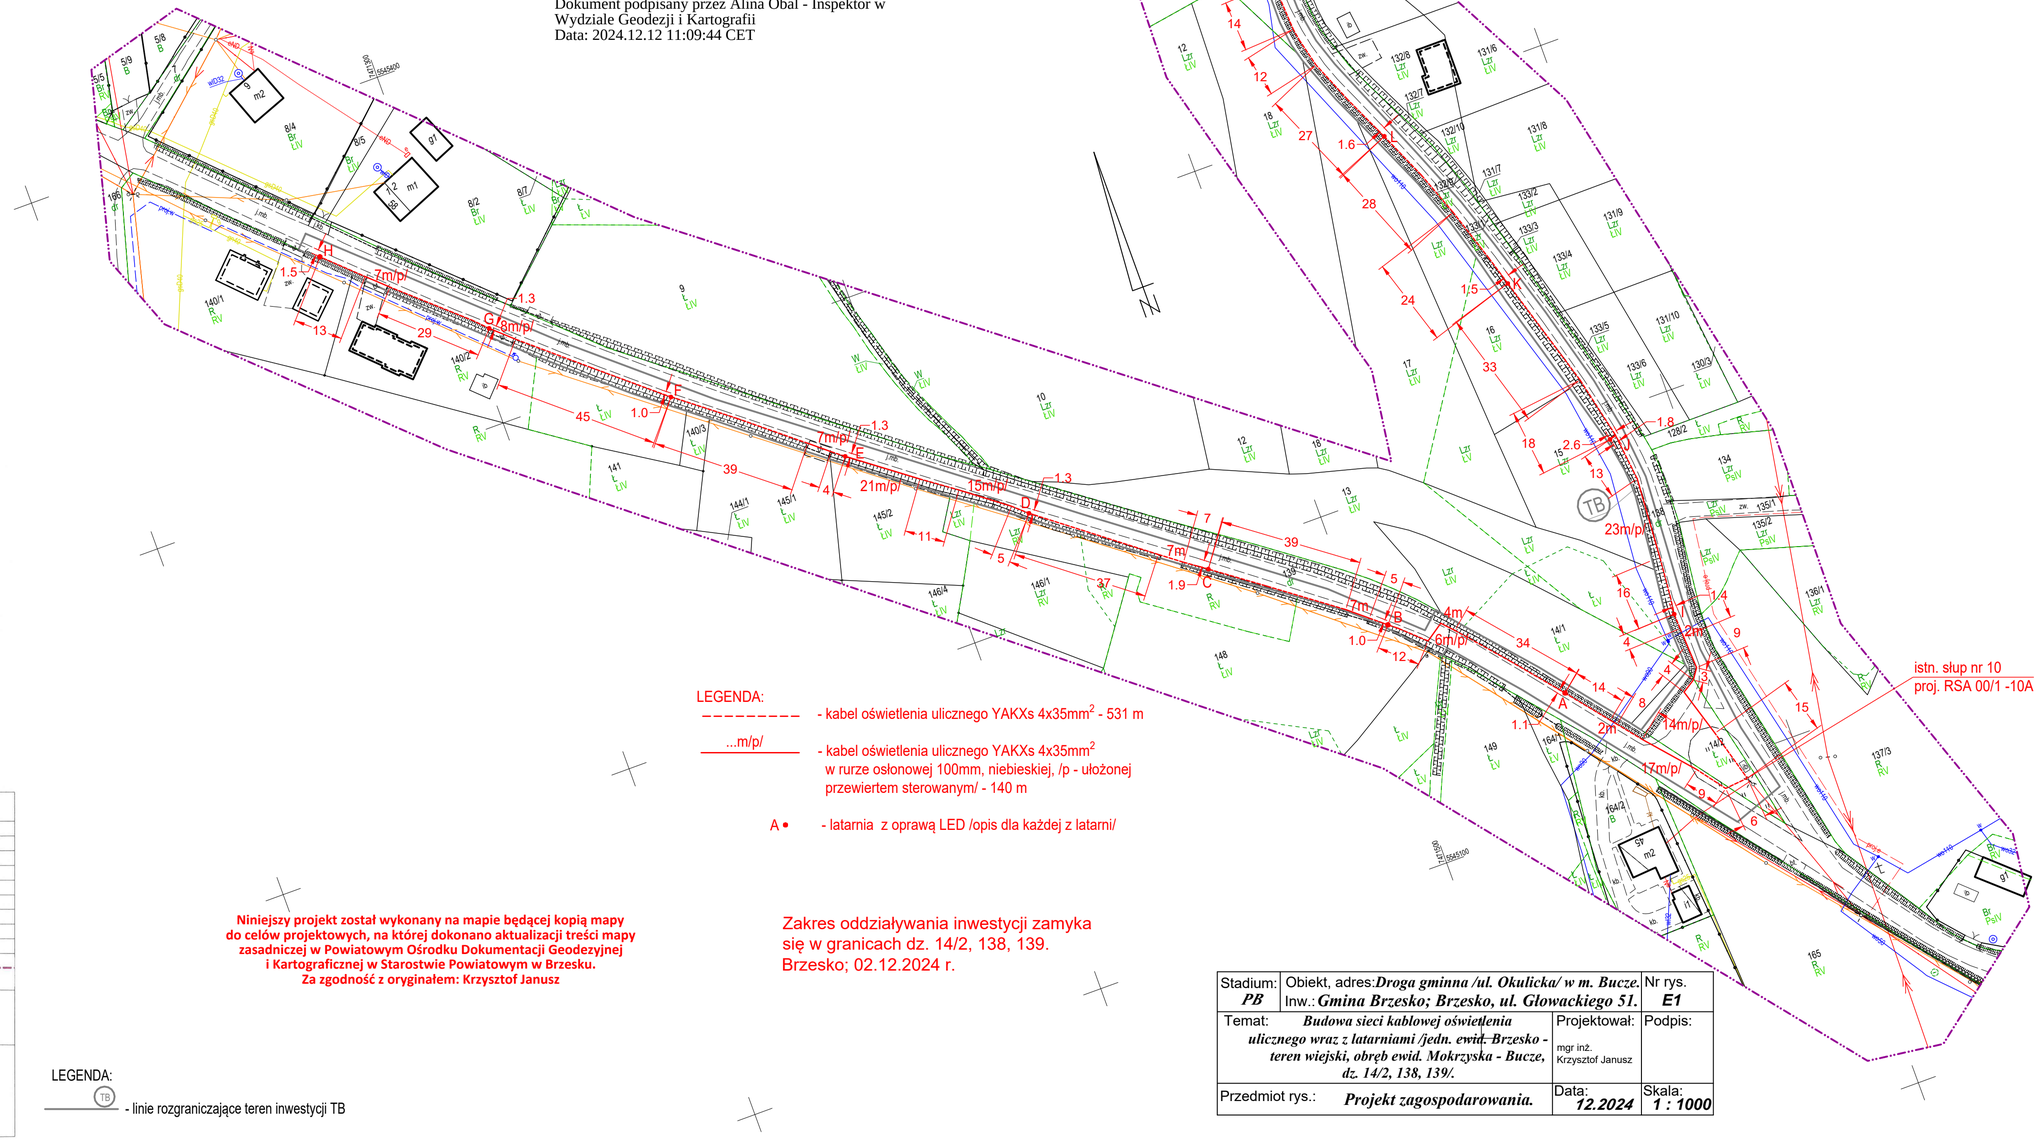

LEGENDA:
- kabel oświetlenia ulicznego YAKXs 4x35mm^2 - 531 m
...m/p/ - kabel oświetlenia ulicznego YAKXs 4x35mm^2 w rurze osłonowej 100mm, niebieskiej, /p - ułożonej przewiertem sterowanym/ - 140 m
A • - latarnia z oprawą LED /opis dla każdej z latarni/

Niniejszy projekt został wykonany na mapie będącej kopią mapy do celów projektowych, na której dokonano aktualizacji treści mapy zasadniczej w Powiatowym Ośrodku Dokumentacji Geodezyjnej i Kartograficznej w Starostwie Powiatowym w Brzesku.
Za zgodność z oryginałem: Krzysztof Janusz

Zakres oddziaływania inwestycji zamyka się w granicach dz. 14/2, 138, 139.
Brzesko; 02.12.2024 r.

LEGENDA:
TB - linie rozgraniczające teren inwestycji TB

Stadium: *PB*	Obiekt, adres: *Droga gminna /ul. Okulicka/ w m. Bucze.* Inw.: *Gmina Brzesko; Brzesko, ul. Głowackiego 51.*		Nr rys. *E1*
Temat: *Budowa sieci kablowej oświetlenia ulicznego wraz z latarniami /jedn. ewid. Brzesko - teren wiejski, obręb ewid. Mokrzyska - Bucze, dz. 14/2, 138, 139/.*		Projektował: mgr inż. Krzysztof Janusz	Podpis:
Przedmiot rys.: *Projekt zagospodarowania.*		Data: *12.2024*	Skala: *1 : 1000*