

ORIENTACJA SKALA 1:10 000

Poświadczam, że niniejszy dokument został opracowany w wyniku prac geodezyjnych i kartograficznych, których rezultaty zawiera operat techniczny pozytywnie zweryfikowany. Jednocześnie informuję, że jestem świadomy odpowiedzialności karnej za złożenie fałszywego oświadczenia.

| | |
|---|--|
| Identyfikator ogłoszenia prac geodezyjnych | GK-L6640.1.1370.2024 |
| Organ służby geodezyjnej który otrzymał zgłoszenie | Starosta Brzeski |
| Wykonawca prac geodezyjnych | Usługi Geodezyjne „Geo-Ika” Monika Tomasiak |
| Numer oraz data sporządzenia dokumentu zawierającego wynik pozytywnej weryfikacji | Protokół weryfikacji nr GK-L6640.1.1370.2024_1 z dn.28.11.2024r |
| Imię i nazwisko oraz numer uprawnień zawodowych kierownika prac | Monika Tomasiak Nr uprawnień 19588 |

mgr inż. Monika Tomasiak
GEODETA UPRAWNIONY
32-800 Brzesko, ul. T. Kościuszki 69A/6
tel. 721 295 982

| | |
|--|-----------------------------------|
| MAPA DO CELÓW PROJEKTOWYCH | |
| Oznaczenie kancelaryjne zgłoszenia pracy geodezyjnej: GK-L6640.1.1370.2024 | Data opracowania mapy: 18.11.2024 |
| Skala mapy: 1:1000 | nr działki: 393 |
| Miejscowość: Mokrzyńska - Bucze | identyfikator: 120202_5 |
| Jednostka ewidencyjna: | nazwa: Brzesko - obszar wiejski |
| Obręb: ewidencyjny: | identyfikator: 120202_5.0004 |
| Nazwa układu współrzędnych: | nazwa: Mokrzyńska - Bucze |
| | prostokątnych płaskich 2000.21 |

Oznaczenie granic obszaru, który był przedmiotem aktualizacji

Wykazane na mapie granice działek przyjęto według stanu uwidocznionego w ewidencji gruntów i budynków. Mapa powstała z aktualizacji mapy zasadniczej i pomiaru bezpośredniego w terenie. Mapa została wykonana bez sprawdzenia w księgach wieczystych obciążeń służebnością gruntową w granicach projektowanej inwestycji.


WYKONAWCA
USŁUGI GEODEZYJNE „Geo-Ika”
Monika Tomasiak
32-800 Brzesko, ul. T. Kościuszki 69A/6
tel. 721 295 982
NIP 869-176-43-06 REGON 120533284

mgr inż. Monika Tomasiak
GEODETA UPRAWNIONY
32-800 Brzesko, ul. T. Kościuszki 69A/6
tel. 721 295 982

Nr uprawnień: 19588 Data: 18.11.2024

Niniejszy projekt został wykonany na mapie będącej kopią mapy do celów projektowych, na której dokonano aktualizacji treści mapy zasadniczej w Powiatowym Ośrodku Dokumentacji Geodezyjnej i Kartograficznej w Starostwie Powiatowym w Brzesku.
Za zgodność z oryginałem: Krzysztof Janusz

Zakres oddziaływania inwestycji zamyka się w granicach dz. 393, 320, 322, 323, 324, 325, 326, 327, 328, 329, 4904, 4908, 332, 333, 334, 4875/10, 4875/2, 337/2, 338, 339, 340, 341, 342, 4093/1, 4093/4 .
Brzesko; 28.11.2024 r.

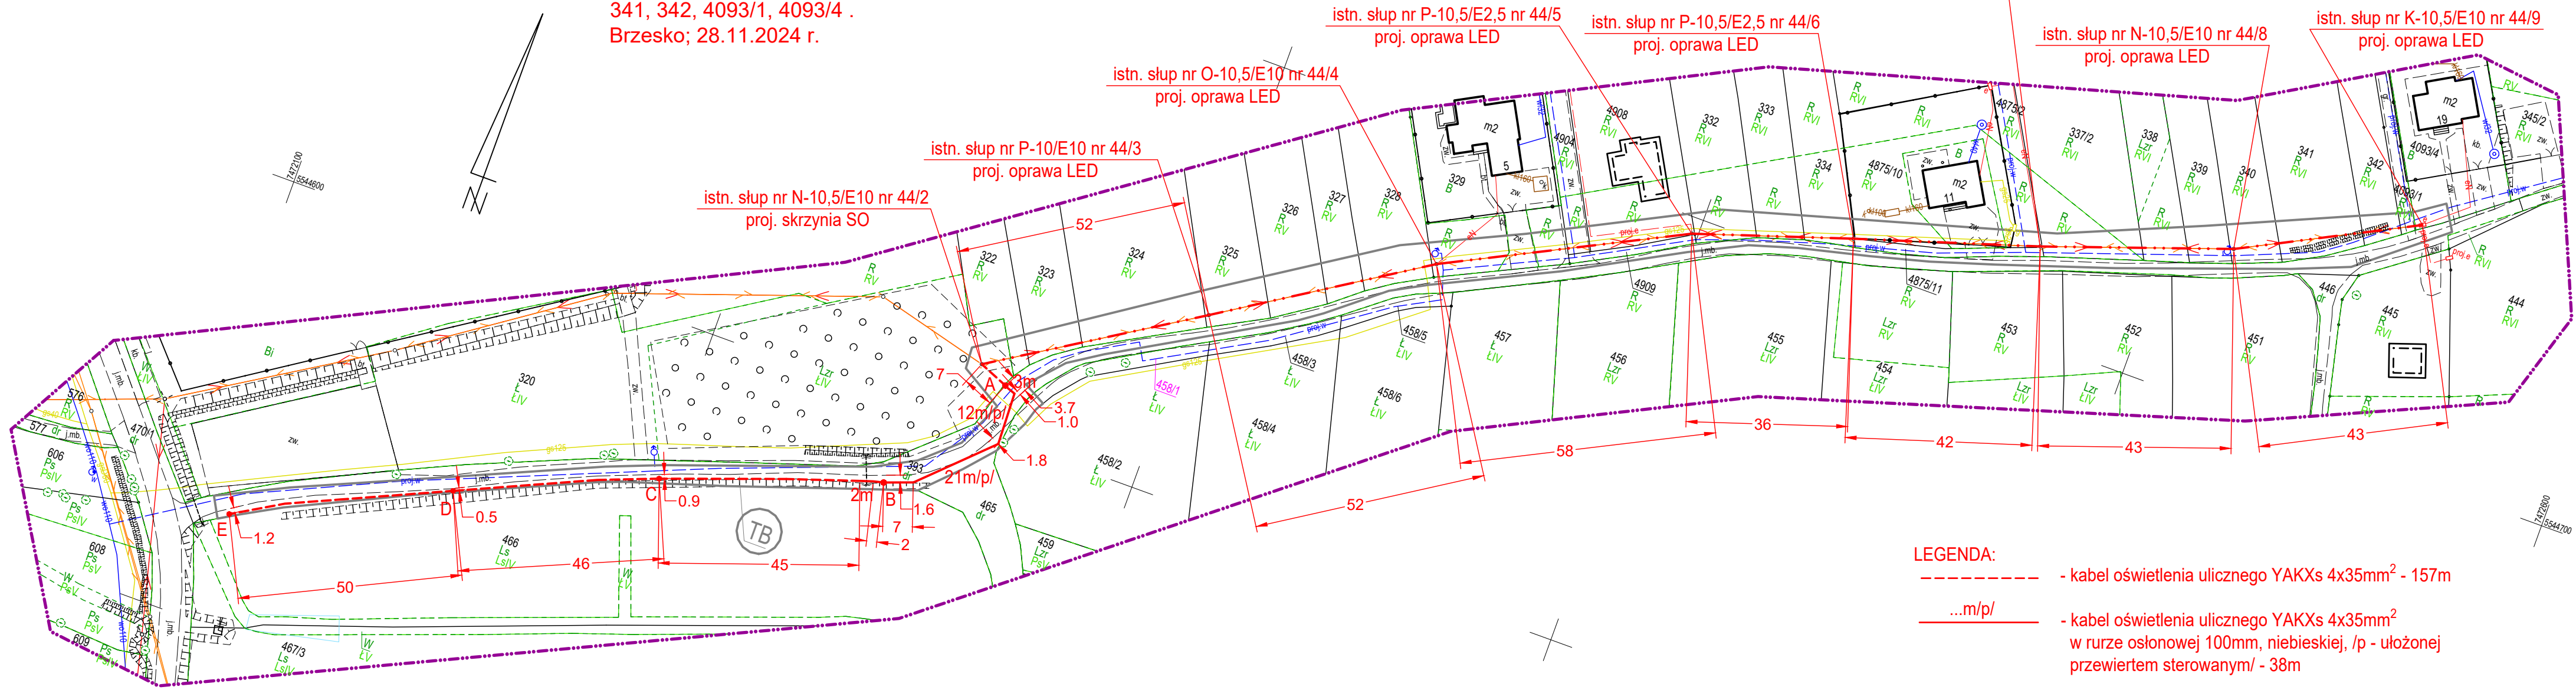

- LEGENDA:
- kabel oświetlenia ulicznego YAKXs 4x35mm² - 157m
 - ...m/p/ - kabel oświetlenia ulicznego YAKXs 4x35mm² w rurze osłonowej 100mm, niebieskiej, /p - ułożonej przewiertem sterowanym/ - 38m
 - - - - - przewód AsXSnn 2x35mm² podwieszony na istn. sieci nn - 326m
 - A • - latarnia z oprawą LED /opis dla każdej z latarni/

- LEGENDA:
- (TB) - linie rozgraniczające teren inwestycji TB

| | | |
|--|---|------------------------|
| Stadium: PB | Obiekt, adres: Droga gminna /ul. Rudzka/ w m. Bucze. | Nr rys. E1 |
| Inw.: Gmina Brzesko; Brzesko, ul. Głowackiego 51. | Projektował: mgr inż. Krzysztof Janusz | Podpis: |
| Temat: Budowa sieci kablowej oświetlenia ulicznego wraz z latarniami oraz budowa przewodu oświetlenia ulicznego na istn. sieci nn wraz z oporami jedn. ewid. Brzesko - teren wiejski, obręb ewid. Mokrzyńska - Bucze, dz. 393, 320, 322, 323, 324, 325, 326, 327, 328, 329, 4904, 4908, 332, 333, 334, 4875/10, 4875/2, 337/2, 338, 339, 340, 341, 342, 4093/1, 4093/4. | Data: 11.2024 | Skala: 1 : 1000 |
| Przedmiot rys.: Projekt zagospodarowania. | | |