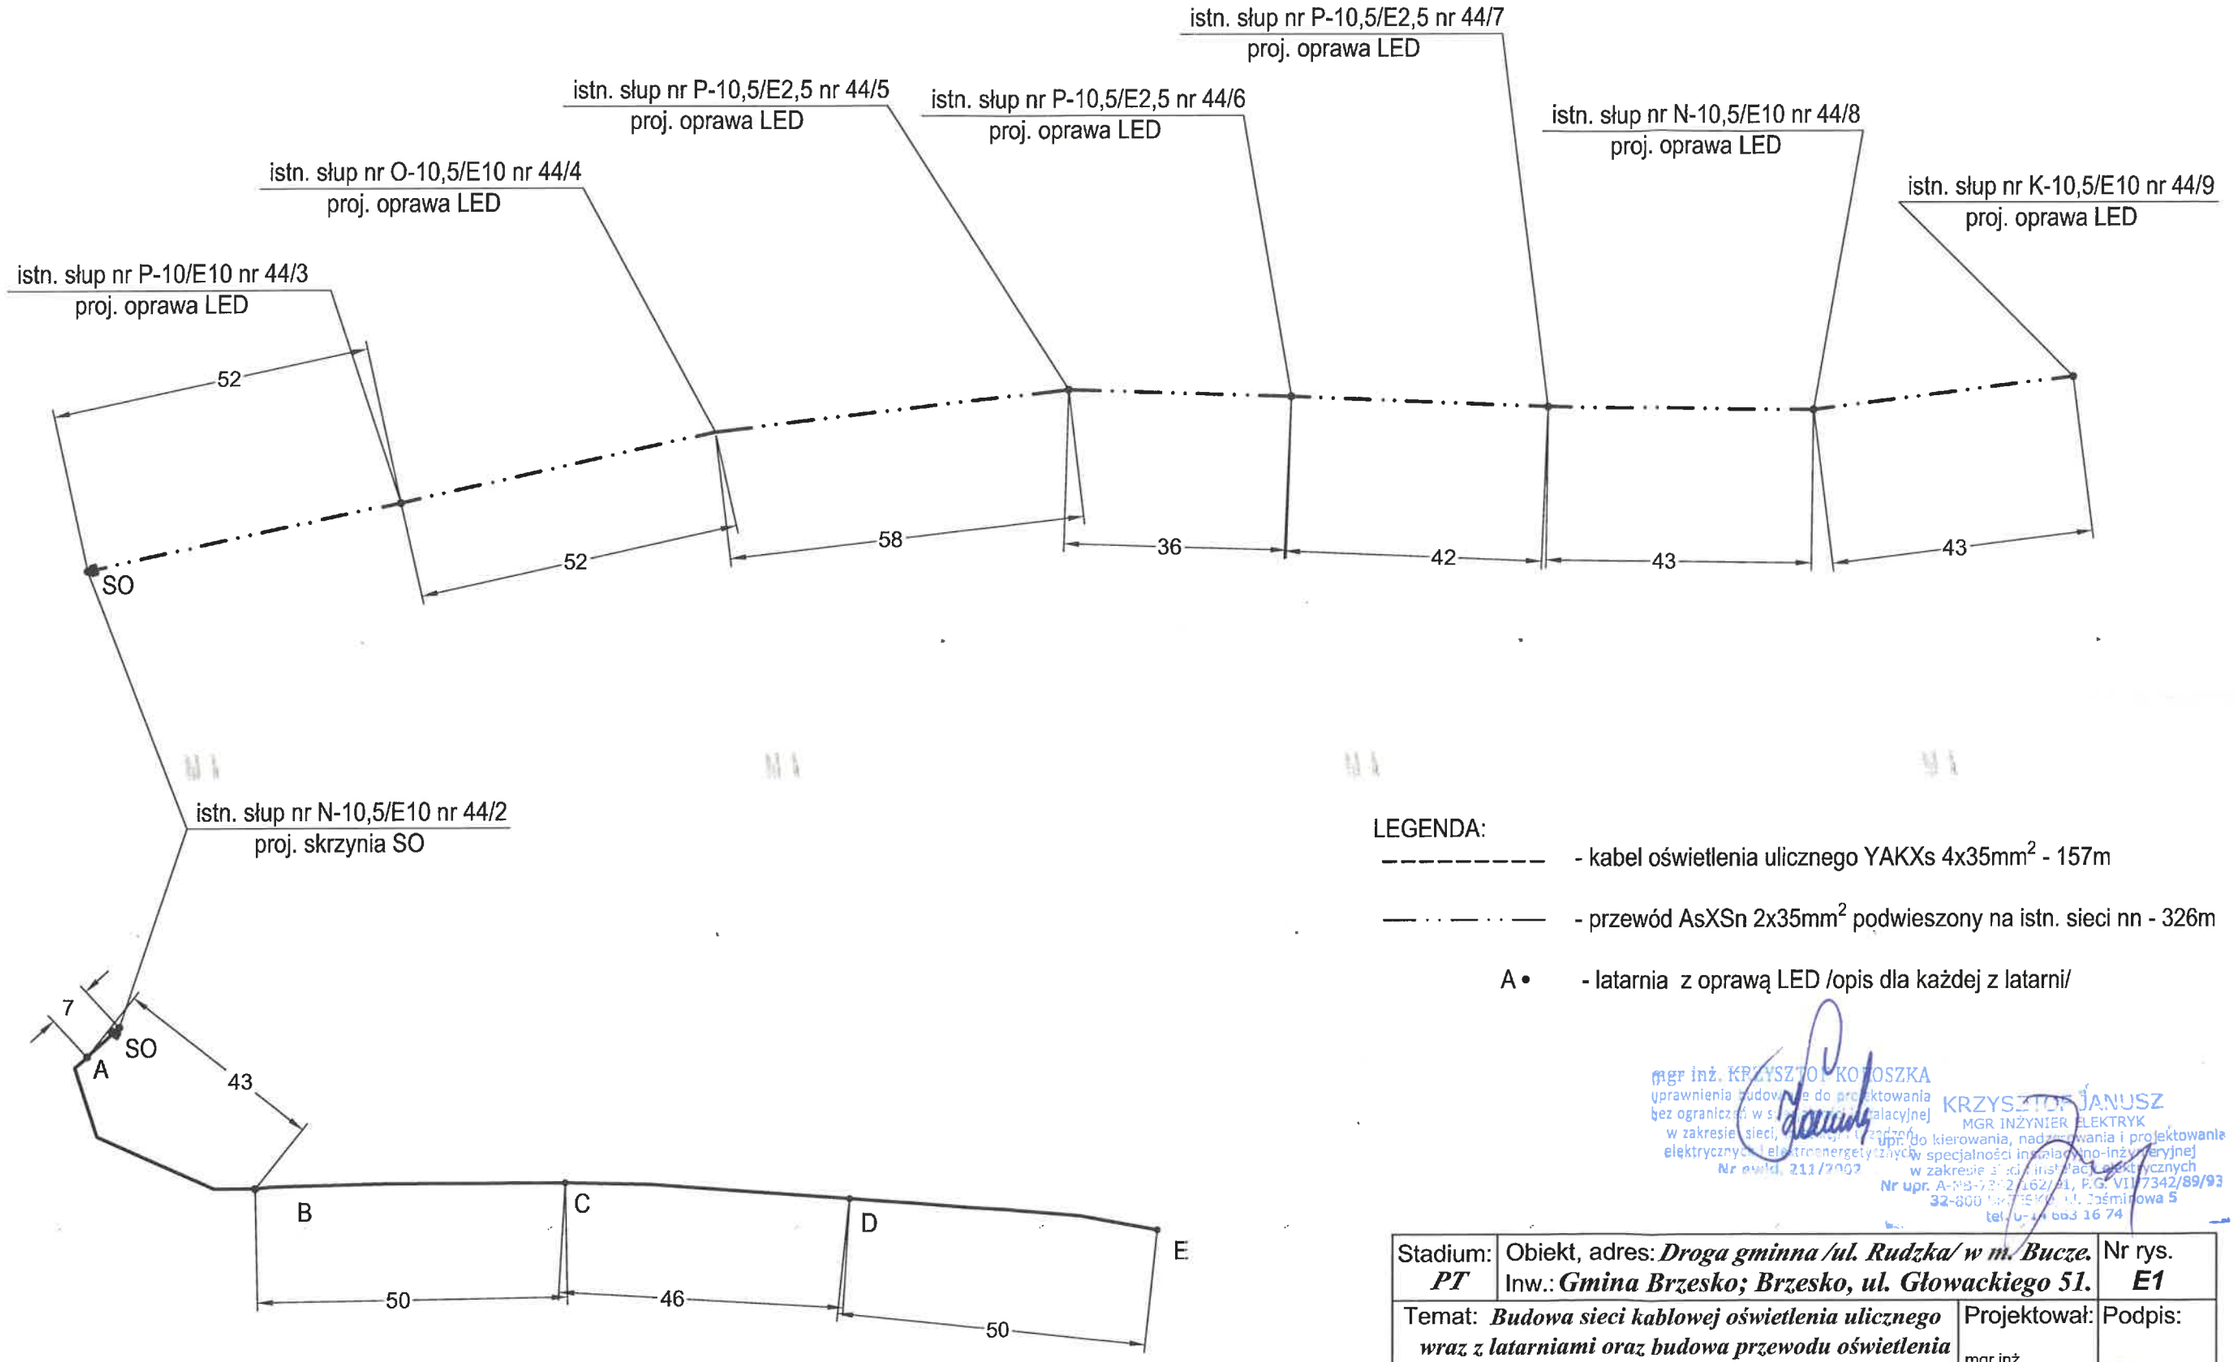

LEGENDA:

- kabel oświetlenia ulicznego YAKXs 4x35mm^2 - 157m

- przewód AsXSn 2x35mm^2 podwieszony na istn. sieci nn - 326m

A • - latarnia z oprawą LED /opis dla każdej z latarni/

mgr inż. KRZYSZTOF KOROSZKA
uprawnienia budowlane do projektowania
bez ograniczeń w specjalności instalacyjnej
w zakresie sieci, instalacji i urządzeń
elektrycznych i elektroenergetycznych
Nr ewid. 211/2002

KRZYSZTOF JANUSZ
MGR INŻYNIER ELEKTRYK
upr. do kierowania, nadzorowania i projektowania
w specjalności inżynieryjno-inżynieryjnej
w zakresie sieci, instalacji i urządzeń elektrycznych
Nr upr. A-NB-7/81-2162/91, P.G. VII/7342/89/93
32-800 Brzesko, ul. Daśminowa 5
tel. 0-14 663 16 74

Stadium: ***PT***	Obiekt, adres: ***Droga gminna /ul. Rudzka/ w m. Bucze.*** Inw.: ***Gmina Brzesko; Brzesko, ul. Głowackiego 51.***		Nr rys. ***E1***
Temat: ***Budowa sieci kablowej oświetlenia ulicznego wraz z latarniami oraz budowa przewodu oświetlenia ulicznego na istn. sieci nn wraz z oprawami /jedn. ewid. Brzesko - teren wiejski, obręb ewid. Mokrzyska - Bucze, dz. 393, 320, 322, 323, 324, 325, 326, 327, 328, 329, 4904, 4908, 332, 333, 334, 4875/10, 4875/2, 337/2, 338, 339, 340, 341, 342, 4093/1, 4093/4/.***		Projektował: mgr inż. Krzysztof Janusz	Podpis:
Przedmiot rys.:	***Schemat ideowy sieci.***	Data: ***11.2024***	Skala: -------

-16-