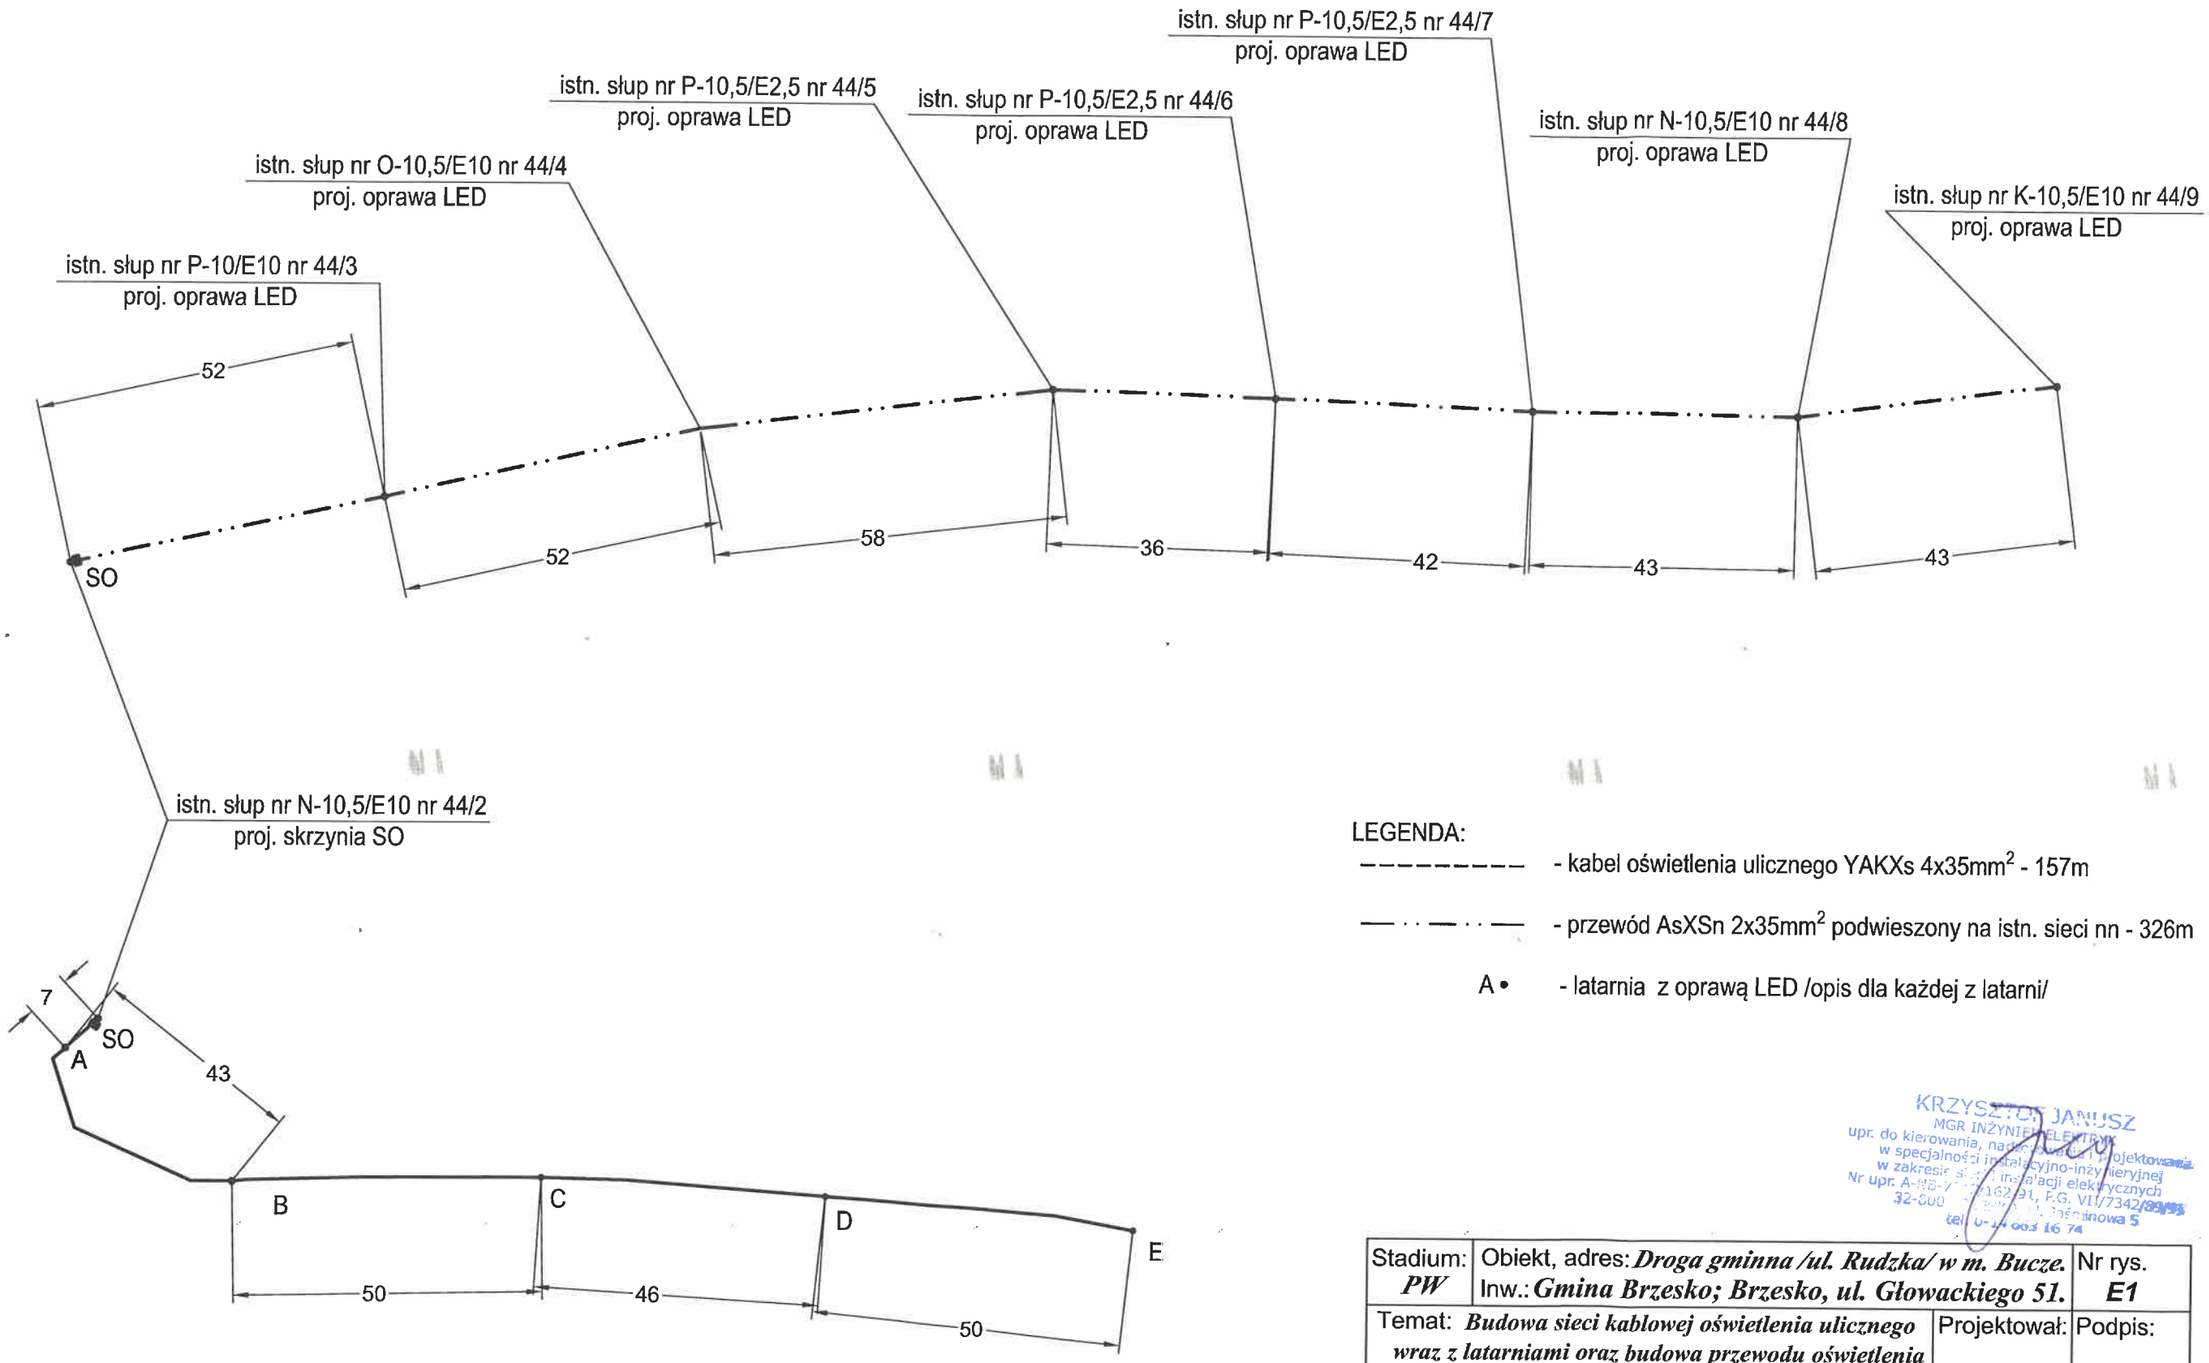

LEGENDA:

- kabel oświetlenia ulicznego YAKXs 4x35mm^2 - 157m

- przewód AsXSn 2x35mm^2 podwieszony na istn. sieci nn - 326m

A • - latarnia z oprawą LED /opis dla każdej z latarni/

KRZYSZTOF JANUSZ
MGR INŻYNIER ELEKTRYK
upr. do kierowania, nadzoru i projektowania
w specjalności instalacyjno-inżynieryjnej
w zakresie sieci i instalacji elektrycznych
Nr upr. A-[illegible]/162/91, P.G. VII/7342/93
32-600 [illegible], ul. Jesionowa 5
tel. 0-[illegible] 66 74

Stadium: ***PW***	Obiekt, adres: ***Droga gminna /ul. Rudzka/ w m. Bucze.*** Inw.: ***Gmina Brzesko; Brzesko, ul. Głowackiego 51.***	Nr rys. ***E1***
Temat: ***Budowa sieci kablowej oświetlenia ulicznego wraz z latarniami oraz budowa przewodu oświetlenia ulicznego na istn. sieci nn wraz z oprawami /jedn. ewid. Brzesko - teren wiejski, obręb ewid. Mokrzyska - Bucze, dz. 393, 320, 322, 323, 324, 325, 326, 327, 328, 329, 4904, 4908, 332, 333, 334, 4875/10, 4875/2, 337/2, 338, 339, 340, 341, 342, 4093/1, 4093/4/.***	Projektował: mgr inż. Krzysztof Janusz	Podpis:
Przedmiot rys.: ***Schemat ideowy sieci.***	Data: ***11.2024***	Skala: -------