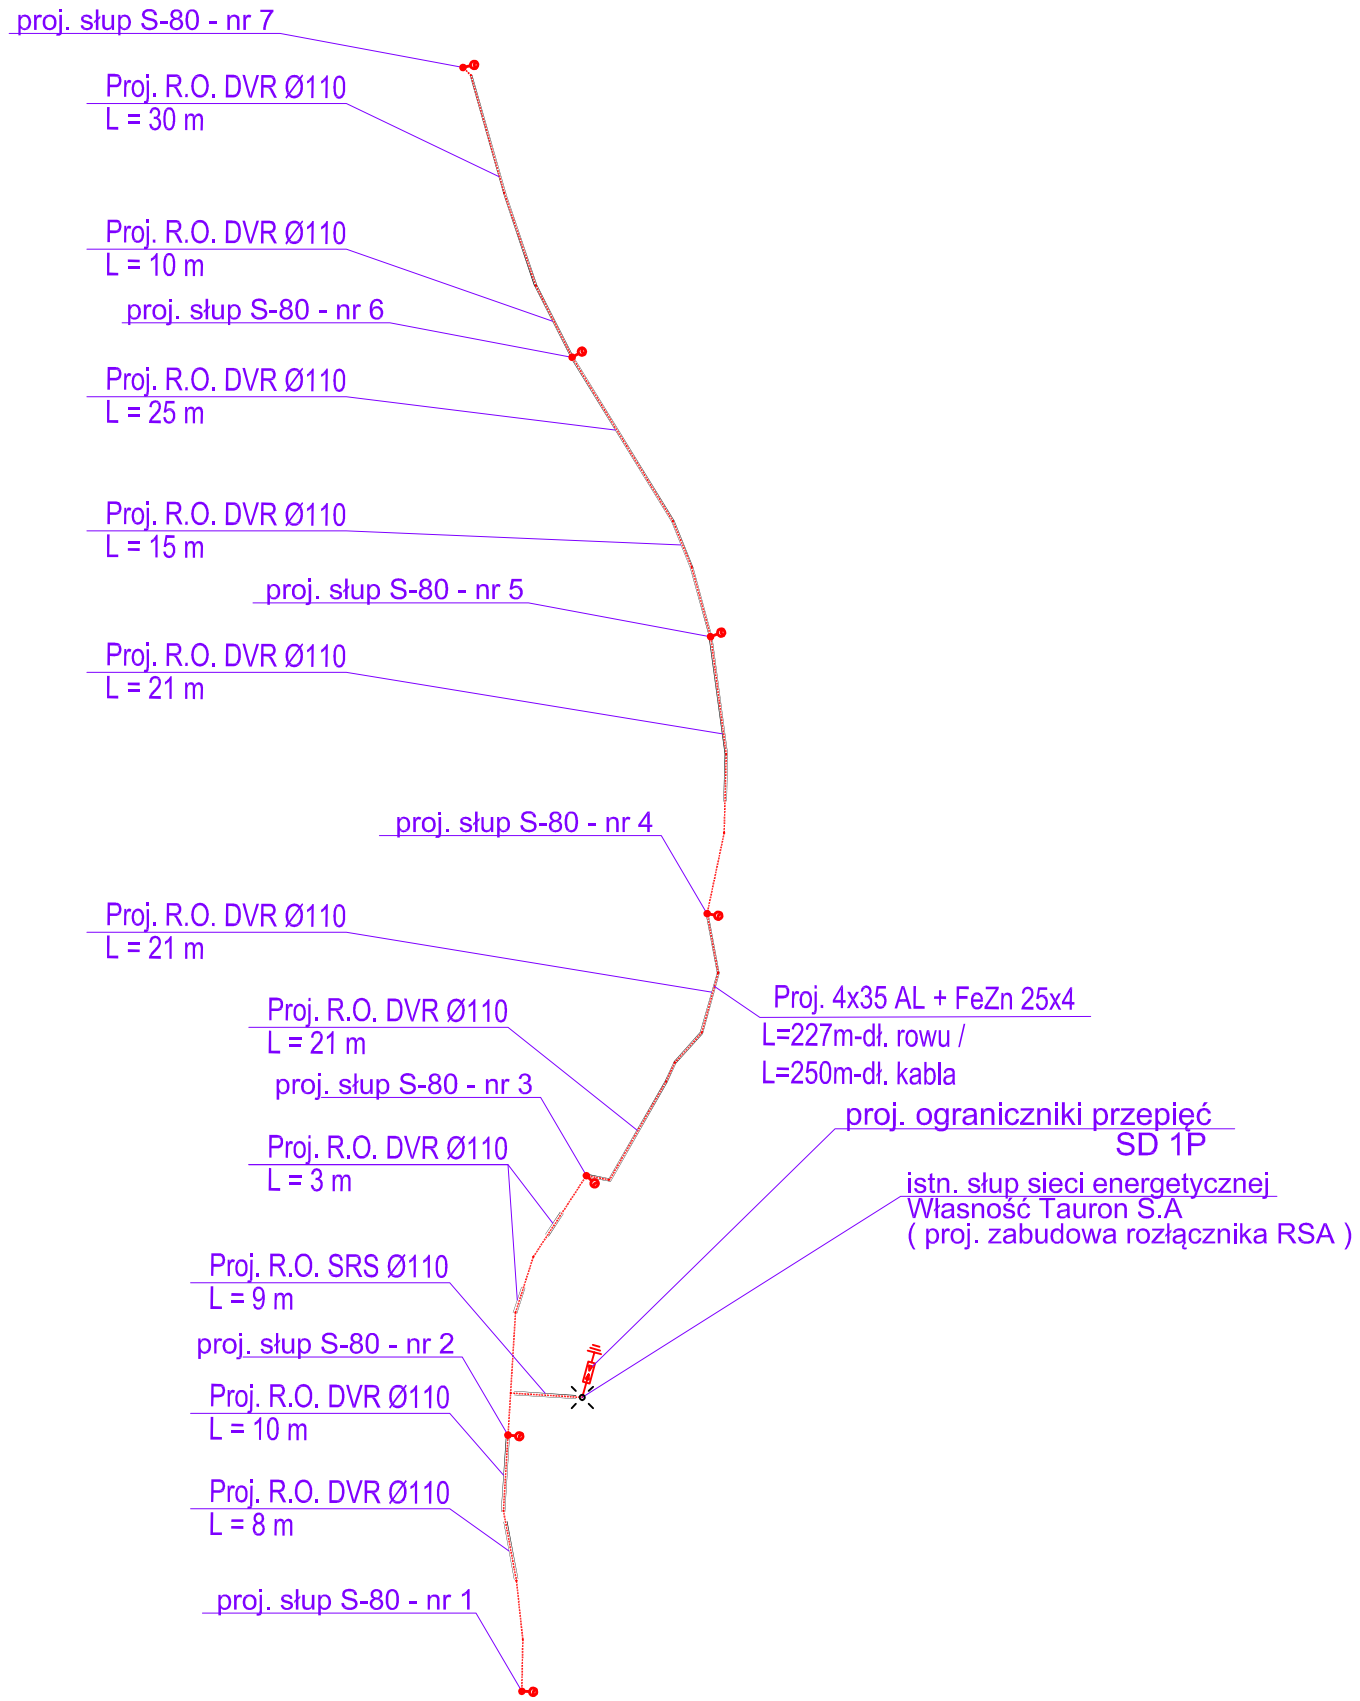

LEGENDA:	
	PROJEKTOWANA SIEĆ KABLOWA OŚWIETLENIA ULICZNEGO
	PROJEKTOWANA RURA OSŁONOWA
	PROJ. SŁUP H = 8m Z WYSIEGN. L=0,5 m (0°) Z OPRAWĄ LED 40 W 6100 lm

Temat:
Budowa sieci kablowej oświetlenia ulicznego wraz z latarniami

Inwestor:
GMINA BRZESKO
UL. GŁOWACKIEGO 51, 32-800 BRZESKO

Lokalizacja:
Działki nr: 4139/2, 4138/2, 4137, 4141, 4147/1, 4134, 4130, 4129, 4128/2, 4127/13, 4127/10, 4124/7 obr. Jadowniki

Nazwa rysunku:
Schemat przedstawiający zamierzenia projektowe zgodne z PZT
bez podkładu geodezyjnego

Projektował:
Mgr inż. Krzysztof Rybus
Nr upr. MAP/0246/PWOE/04
do projektowania i kierowania robotami budowl. bez ograniczeń w specjalności instalacyjnej w zakresie sieci, instalacji i urządzeń elektrycznych i elektroenergetycznych

Branża:
Elektryczna

Stadium:
PT

Sprawdził:
Mgr inż. Grzegorz Mazur
Nr upr. MAP/0049/PWOE/11
do projektowania i kierowania robotami budowl. bez ograniczeń w specjalności instalacyjnej w zakresie sieci, instalacji i urządzeń elektrycznych i elektroenergetycznych

Data:
Sierpień 2022

Skala:
1:1000

Nr ark.
E-2