


Poświadczam, że niniejszy dokument został opracowany w wyniku prac geodezyjnych i kartograficznych, których rezultaty zawiera operat techniczny pozytywnie zweryfikowany. Jednocześnie informuję, że jestem świadomy odpowiedzialności karnej za złożenie fałszywego oświadczenia.	
Identyfikator gloszenia prac geodezyjnych	GK-I.6640.1.1306.2022
Organ służby geodezyjnej który otrzymał zgłoszenie	Starosta Brzeski
Wykonawca prac geodezyjnych	Usługi Geodezyjne „Geo-Ika” Monika Tomasiak
Numer oraz data sporządzenia dokumentu zawierającego wynik pozytywnej weryfikacji	Protokół weryfikacji nr GK-I.6640.1.1306.2022_1 z dn.22.11.2022r
Imię i nazwisko oraz numer uprawnień zawodowych kierownika prac	Monika Tomasiak Nr uprawnień 19588

mgr inż. Monika Tomasiak
GEODETA UPRAWNIONY
32-800 Brzesko, ul. T. Kościuszki 69A/6
tel. 721 295 982

MAPA DO CELÓW PROJEKTOWYCH

Oznaczenie kancelaryjne zgłoszenia pracy geodezyjnej GK-I.6640.1.1306.2022	
Skala mapy: 1:1000	Data opracowania mapy: 18.11.2022r
Miejscowość: Szczepanów	nr działki: 877, 880
Jednostka ewidencyjna:	identyfikator 120202_5
	nazwa Brzesko- obszar wiejski
Obręb: ewidencyjny:	identyfikator 120202_5.0004
	nazwa Szczepanów
Nazwa układu współrzędnych:	prostokątnych płaskich 2000.21
	wysokości
Oznaczenie granic obszaru, który był przedmiotem aktualizacji	
Wykazane na mapie granice działek przyjęto według stanu uwidocznionego w ewidencji gruntów i budynków. Mapa powstała z przeskalowania mapy zasadniczej w skali 1:2000 i pomiaru bezpośredniego w terenie. Mapa została wykonana bez sprawdzenia w księgach wieczystych obciążeń służebnością gruntową w granicach projektowanej inwestycji	
WYKONAWCA	
USŁUGI GEODEZYJNE „Geo-Ika” Monika Tomasiak 32-800 Brzesko, ul. T. Kościuszki 69A/6 tel. 721 295 982 NIP 869-176-43-06 REGON 120533284	mgr inż. Monika Tomasiak GEODETA UPRAWNIONY 32-800 Brzesko, ul. T. Kościuszki 69A/6 tel. 721 295 982 Nr uprawnień: 19588 Data: 18.11.2022r

Zakres oddziaływania inwestycji
zamyka się w granicach dz. 927,
879, 877, 880, 892, 890.
Brzesko; 09.12.2022 r.

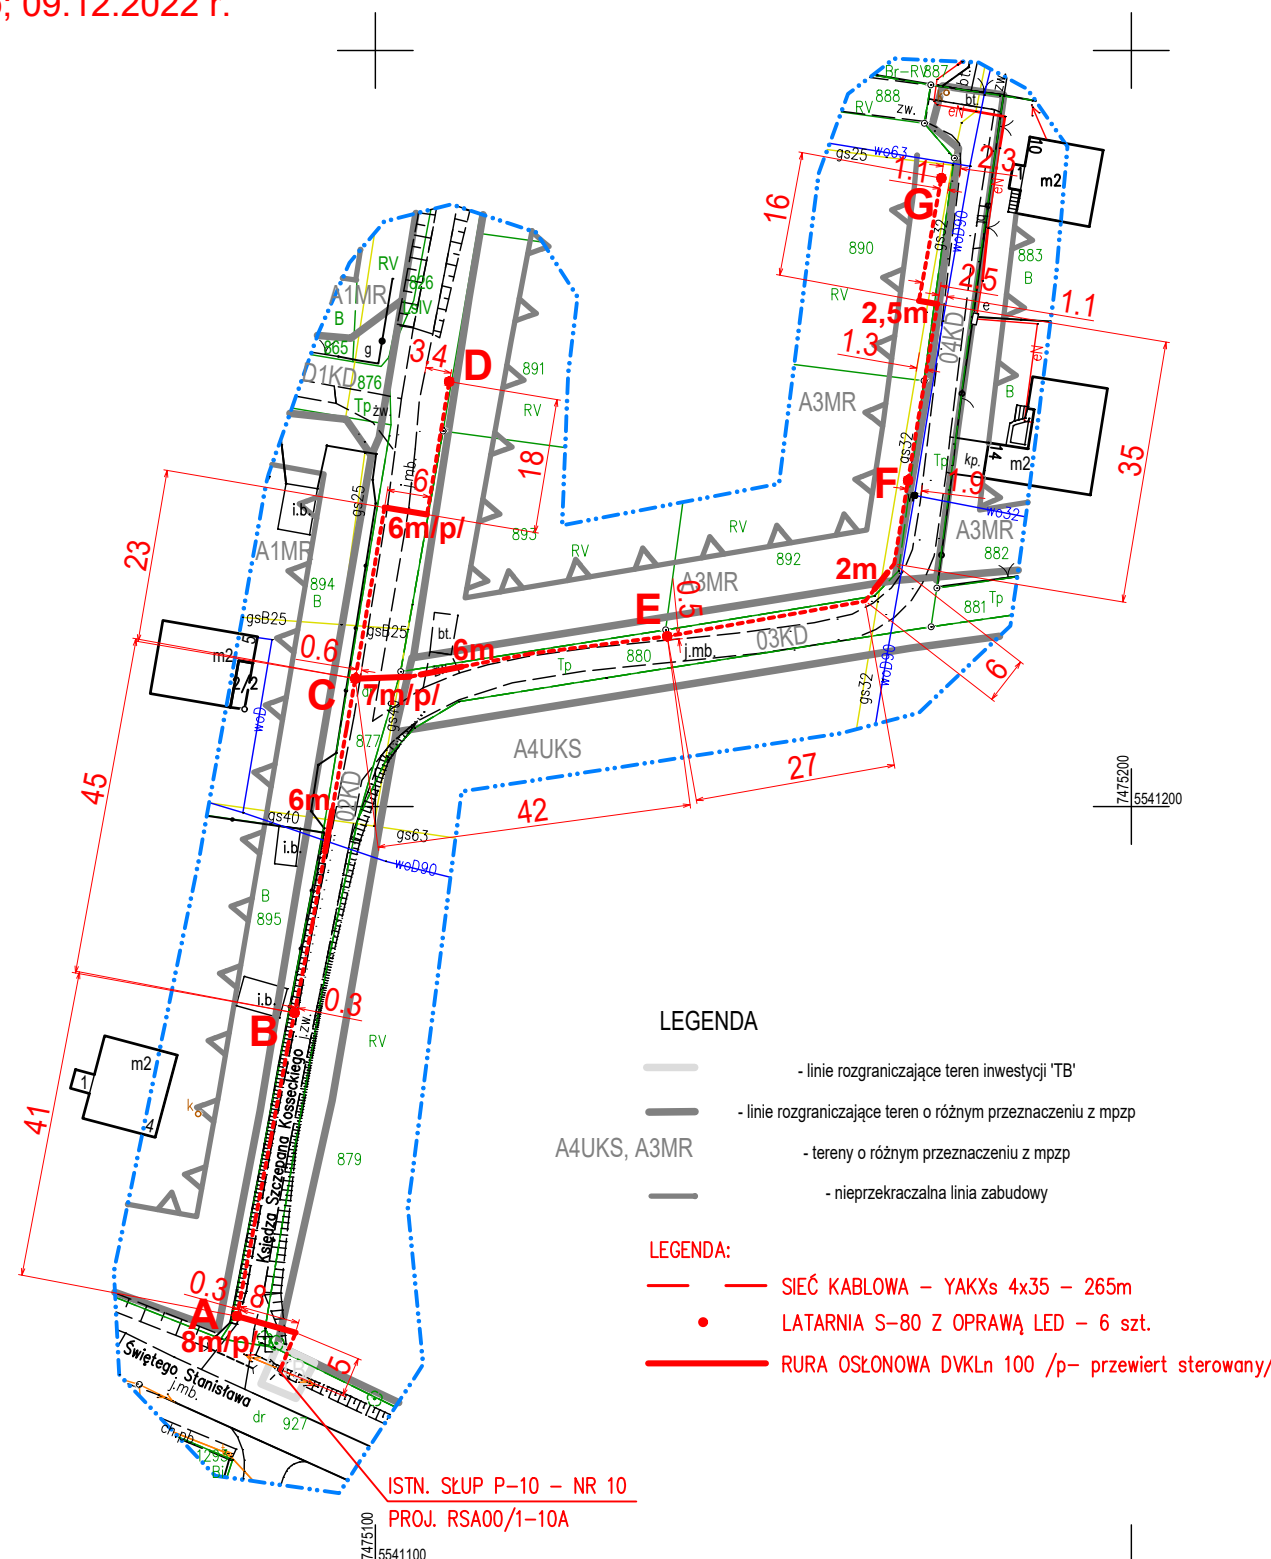

Za zgodność z oryginałem.
Krzysztof Janusz

Stadium: PB	Objekt, adres: Droga gminna /ul. Ks. Koszeckiego/ w Szczepanowie.	Nr rys. E1
Temat: Budowa odcinka sieci kablowej oświetlenia ulicznego /jedn. ewid. Brzesko - obszar wiejski 120202_5, obręb ewid. - Szczepanów 120202_5.0004, dz. 927, 879, 877, 880, 892, 890.	Projektował: mgr inż. Krzysztof Janusz	Podpis:
Przedmiot rys.: Projekt zagospodarowania.	Data: 12.2022	Skala: 1 : 1000