


# Przekrój wykopu dla kanału technologicznego

skala 1:25

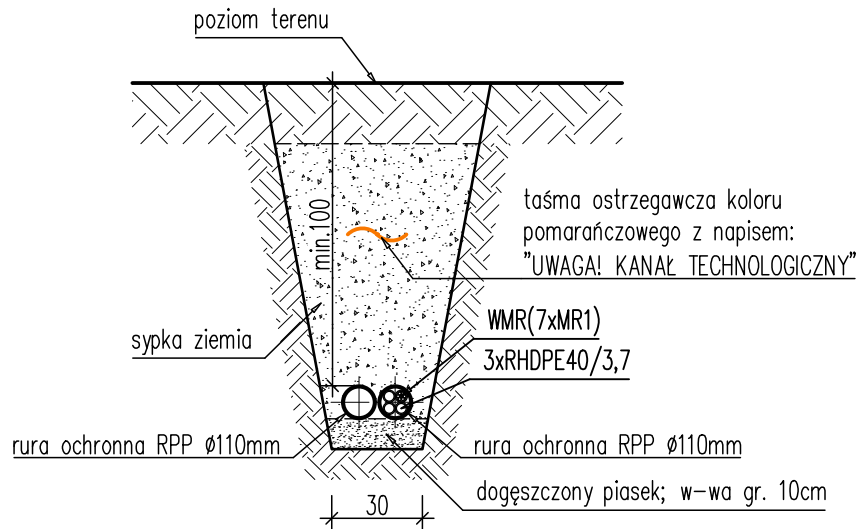

NAZWA I ADRES OBIEKTU BUDOWLANEGO:			
„Rozbudowa drogi wojewódzkiej nr 875 Mielec – Kolbuszowa – Sokołów Małopolski - Leżajsk polegająca na rozbiórce istniejącego i budowie nowego obiektu inżynierskiego wraz z rozbiórką, budową i przebudową niezbędnej infrastruktury technicznej budowli i urządzeń budowlanych w m. Kolbuszowa Dolna”			
NAZWA INWESTORA:			
Zarząd Województwa Podkarpackiego ul. Ciepłńskiego 4 35 – 010 Rzeszów			
WYKONAWCA DOKUMENTACJI PROJEKTOWEJ:			
 EKO PROJEKT S.C. 35-103 RZESZÓW, ul. Handlowa 4/5			
ETAP			
PROJEKT WYKONAWCZY			
TYTUŁ RYSUNKU			
PZT - WARIANT DOCELOWY			
NAZWISKO I IMIĘ		SPECJALNOŚĆ	NR UPRAWNIENI
PROJEKTANT		elektryczna	PDK/0256/PWOE/18
mgr inż. Sebastian Mroczek			
TEMAT NR	DATA	SKALA	RYS. NR:
PL0073	10.2024r.	1:25	Zał.5
	EDYCJA		
	I		