


BUDYNEK INTERNATU

Schemat wykonania systemu połączeń wyrównawczych (zwyfikowano pod względem koordynacji z branżą sanitarną oraz konstrukcyjną)

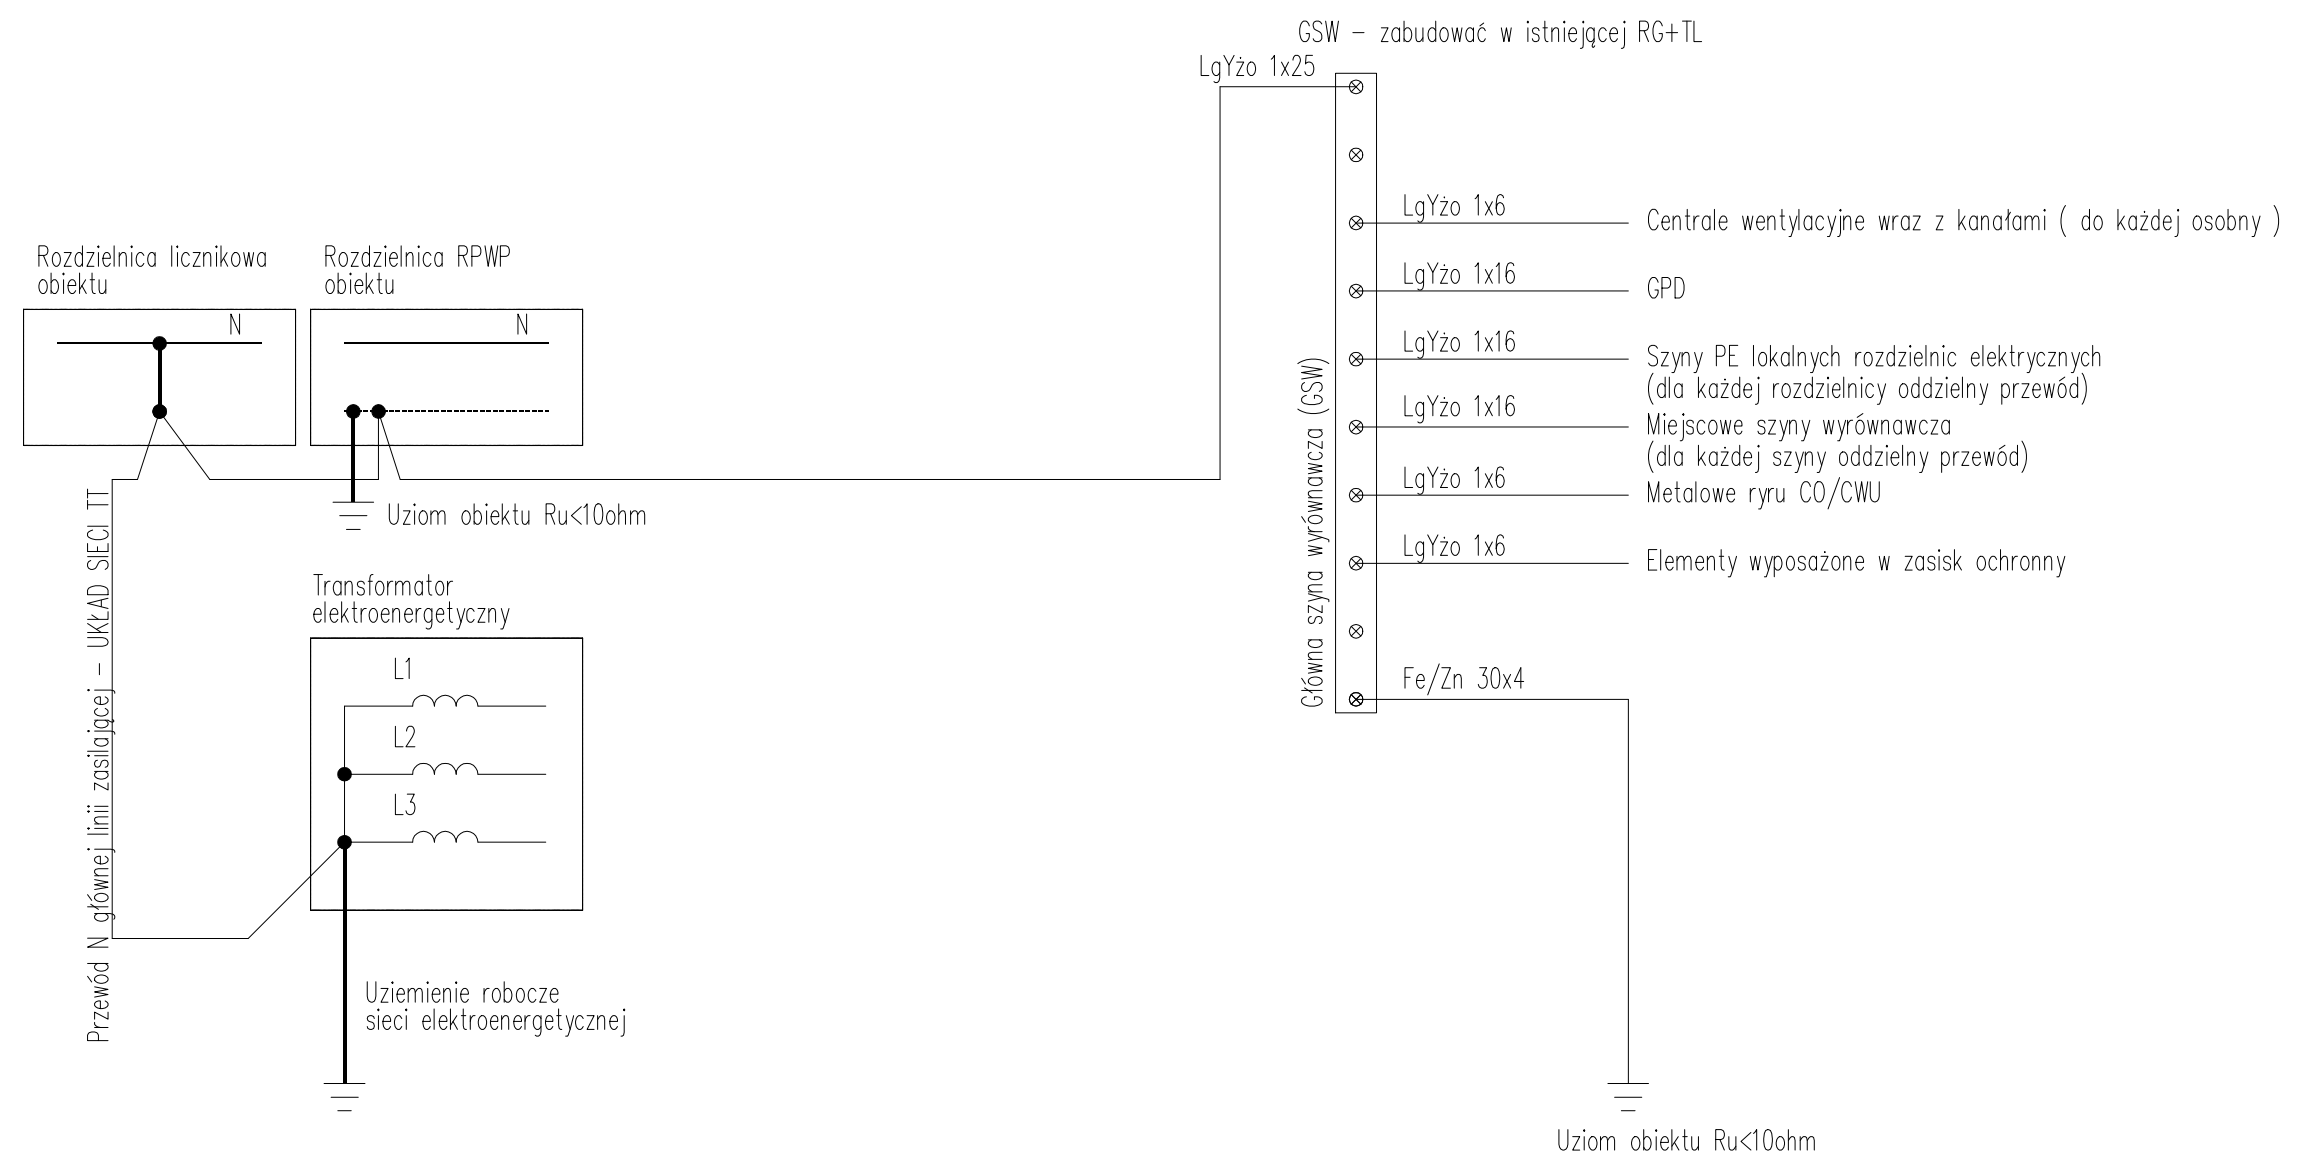

D S W PROJEKT SP. Z O. O. adres: ul. Św. Barbary 14/36, 41-516 Chorzów adres kor.: ul. Młodzieżowa 31, 41-516 Chorzów e-mail: sekretariat@dswprojekt.pl telefon: 736 249 068 strona: dswprojekt.pl		TEMAT RYSUNKU: SCHEMAT POŁĄCZEŃ WYRÓWNAWCZYCH.	
TEMAT: PRZEBUDOWA I ZMIANA SPOSOBU UŻYTKOWANIA POMIESZCZEŃ DAWNEJ STOŁÓWKI W BUDYNKU INTERNATU ZESPOŁU SZKÓŁ IM. WŁADYSŁAWA SZYBIŃSKIEGO W CIESZYNIE, UL. KRASZEWSKIEGO 11 NA SIŁOWNIĘ SZKOLNĄ ORAZ ZAPLECZE SANITARNO-SZATNIOWE DLA SIŁOWNI I PLANOWANEGO NA TERENIE SZKOŁY KOMPLEKSU BOISK SPORTOWYCH ORLIK		FAZA: PROJEKT TECHNICZNY	
ADRES INWESTYCJI: Cieszyn 240301_1.0054.12/7		DATA: 02 / 2025	SKALA: -
INWESTOR: Zespół Szkół im. Władysława Szybińskiego ul. Kraszewskiego 11 43-400 Cieszyn		NR RYS: E-05	SPECJALNOŚĆ INSTALACJE ELEKTRYCZNE
ZESPÓŁ PROJEKTOWY: branża elektryczna, projektant MGR INŻ. ŁUKASZ MARCINKOWSKI branża elektryczna, sprawdzający MGR INŻ. SŁAWOMIR KUBANEK		upr. nr SLK/7788/PWBE/18 upr. nr SLK/6159/PWBE/15	