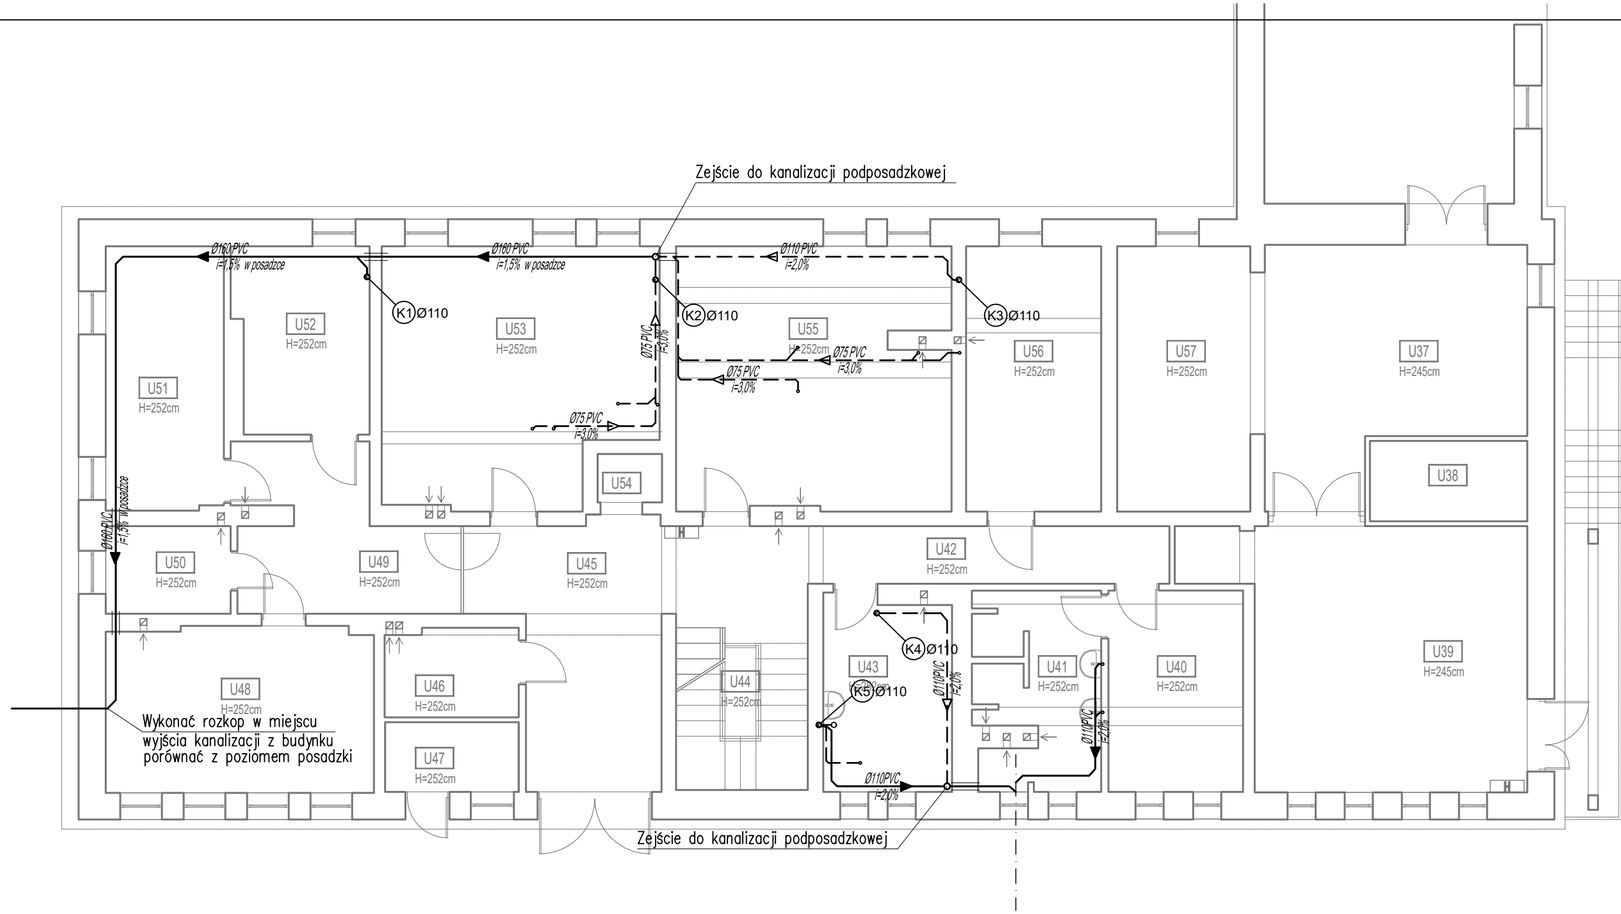


*Objaśnienia:*

- Ø160 PVC i=2% — *projektowana instalacja kan. sanitarnej podposadzkowej*
- *projektowana instalacja kan. sanitarnej pod stropem*
- *projektowana instalacja kan. sanitarnej w posadzce lub ściankach*
- *projektowana instalacja kodprowadzenia skroplin*
- K1 — *projektowany pion kanalizacji sanitarnej*


**D S W** PROJEKT SP. Z O. O.
**adres:** ul. Św. Barbary 14/36, 41-516 Chorzów
**adres kor.:** ul. Młodzieżowa 31, 41-516 Chorzów
**e-mail:** sekretariat@dswprojekt.pl
**telefon:** 736 249 068
**strona:** dswprojekt.pl


**TEMAT RYSUNKU:**

# RZUT PIWNICY INSTALACJA KANALIZACJI SANITARNEJ

**TEMAT:**
PRZEBUDOWA I ZMIANA SPOSOBU UŻYTKOWANIA POMIESZCZEŃ DAWNEJ STOŁÓWKI W BUDYNKU INTERNATU ZESPOŁU SZKÓŁ IM. WŁADYSŁAWA SZYBIŃSKIEGO W CIESZYNIE, UL. KRASZEWSKIEGO 11 NA SIŁOWNIĘ SZKOLNĄ ORAZ ZAPLECZE SANITARNO-SZATNIOWE DLA SIŁOWNI I PLANOWANEGO NA TERENIE SZKOŁY KOMPLEKSU BOISK SPORTOWYCH ORLIK

**ADRES INWESTYCJI :**
Cieszyn
240301_1.0054.12/7

**INWESTOR:**
Zespół Szkół im. Władysława Szybińskiego
ul. Kraszewskiego 11
43-400 Cieszyn

**FAZA:**
PROJEKT TECHNICZNY

**ZESPÓŁ PROJEKTOWY:**
projektant upr. nr 61/2003 — branża sanit. — MGR INŻ. WOJCIECH BLAK
projektant spr. upr. nr MAP/0461/PBS/19 — branża sanit. — MGR INŻ. MAŁGORZATA DUTKA

| DATA: | SKALA: | NR RYS: |
|---|---|---|
| 11 / 2024 | 1:100 | KAN-01 |

SPECJALNOŚĆ SANITARNA