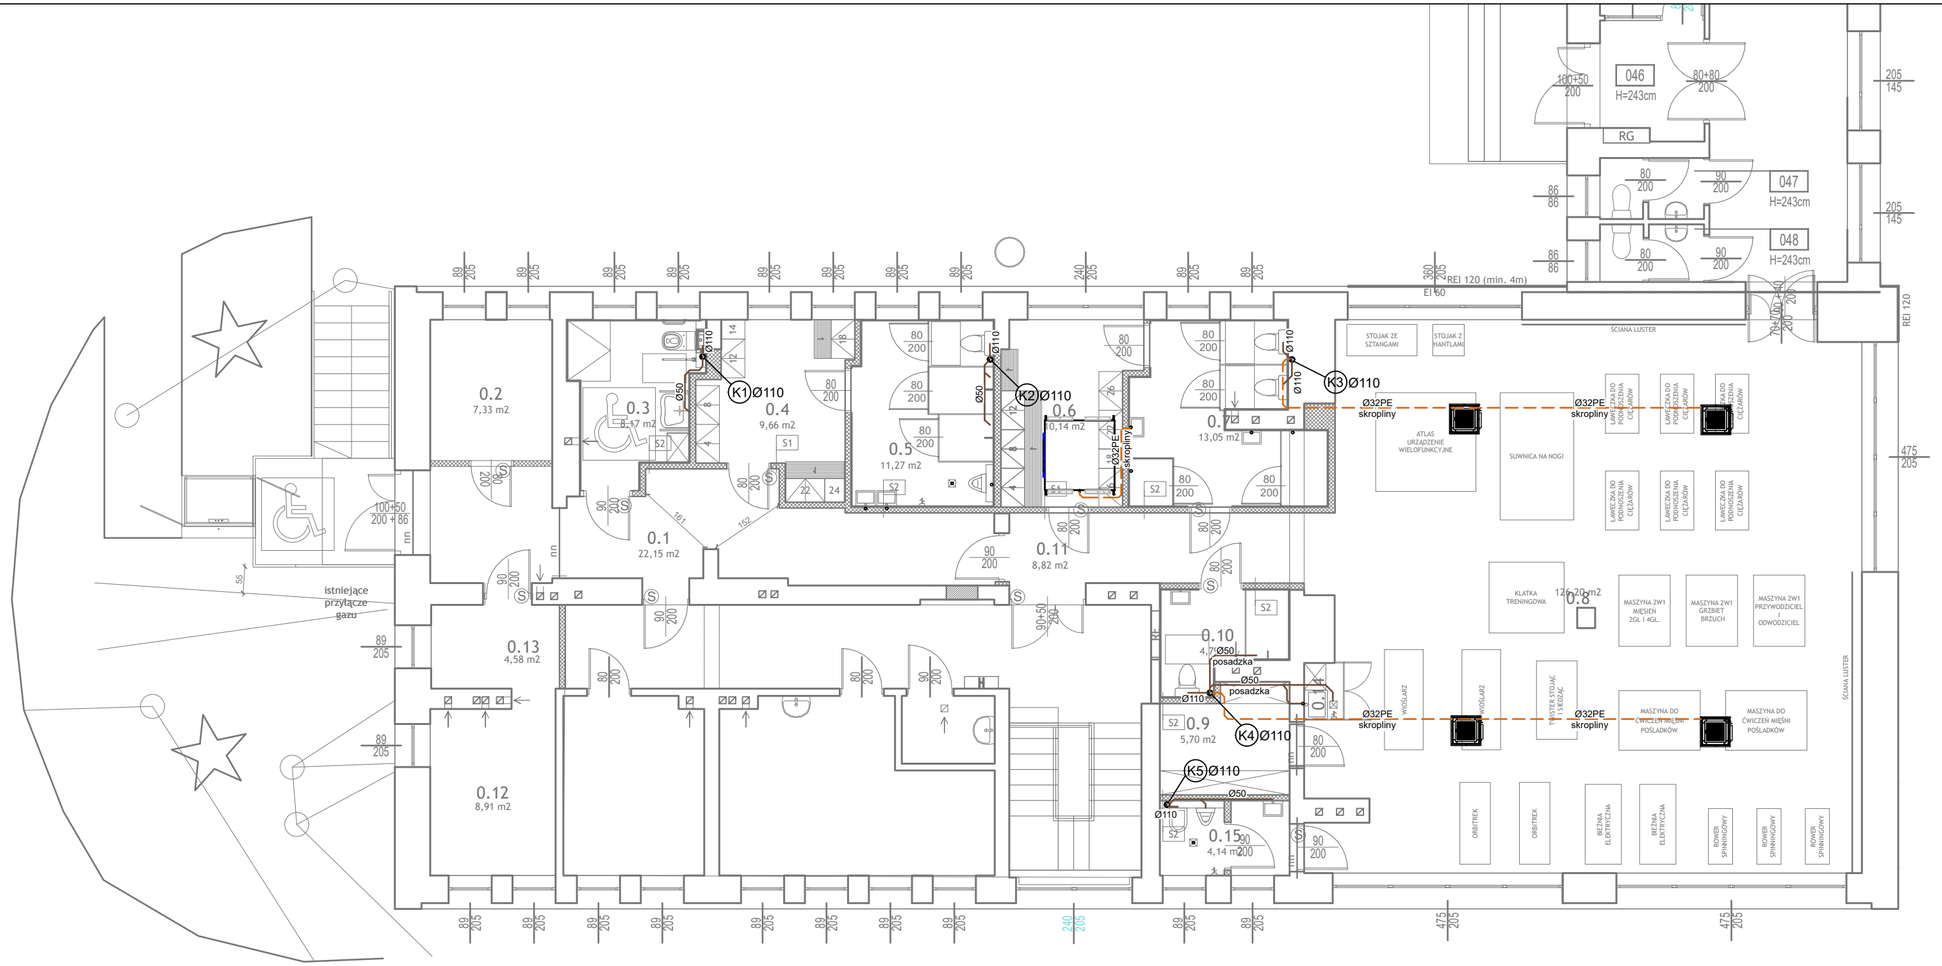

Objaśnienia:

- Ø160 PVC 2% — *projektowana instalacja kan. sanitarnej podposadzkowej*
- *projektowana instalacja kan. sanitarnej pod stropem*
- *projektowana instalacja kan. sanitarnej w posadzce lub ściankach*
- *projektowana instalacja kodprowadzenia skroplin*
- K1 — *projektowany pion kanalizacji sanitarnej*

D S W PROJEKT SP. Z O. O.
adres: ul. Św. Barbary 14/36, 41-516 Chorzów
adres kor.: ul. Młodzieżowa 31, 41-516 Chorzów
e-mail: sekretariat@dswprojekt.pl
telefon: 736 249 068
strona: dswprojekt.pl

TEMAT RYSUNKU:

RZUT PARTERU
INSTALACJA KANALIZACJI SANITARNEJ

TEMAT:
PRZEBUDOWA I ZMIANA SPOSOBU UŻYTKOWANIA POMIESZCZEŃ DAWNEJ STOŁÓWKI W BUDYNKU INTERNATU ZESPOŁU SZKÓŁ IM. WŁADYSŁAWA SZYBIŃSKIEGO W CIESZYNIE, UL. KRASZEWSKIEGO 11 NA SIŁOWNIĘ SZKOLNĄ ORAZ ZAPLECZE SANITARNO-SZATNIOWE DLA SIŁOWNI I PLANOWANEGO NA TERENIE SZKOŁY KOMPLEKSU BOISK SPORTOWYCH ORLIK

ADRES INWESTYCJI:
Cieszyn
240301_1.0054.12/7

INWESTOR:
Zespół Szkół im. Władysława Szybińskiego
ul. Kraszewskiego 11
43-400 Cieszyn

FAZA: PROJEKT TECHNICZNY

ZESPÓŁ PROJEKTOWY:
projektant upr. nr 41/2003 — branża sanit. — MGR INŻ. WOJCIECH BLAK
projektant spr. upr. nr MAP/0461/PBS/19 — branża sanit. — MGR INŻ. MAŁGORZATA DUTKA

DATA:	SKALA:	NR RYS:
11 / 2024	1:100	KAN-02

SPECJALNOŚĆ SANITARNA