


Przekrój normalny
Budowa ul. Brzozowej i Jarzębinowej
w m. Cielimowo
Skala 1:25

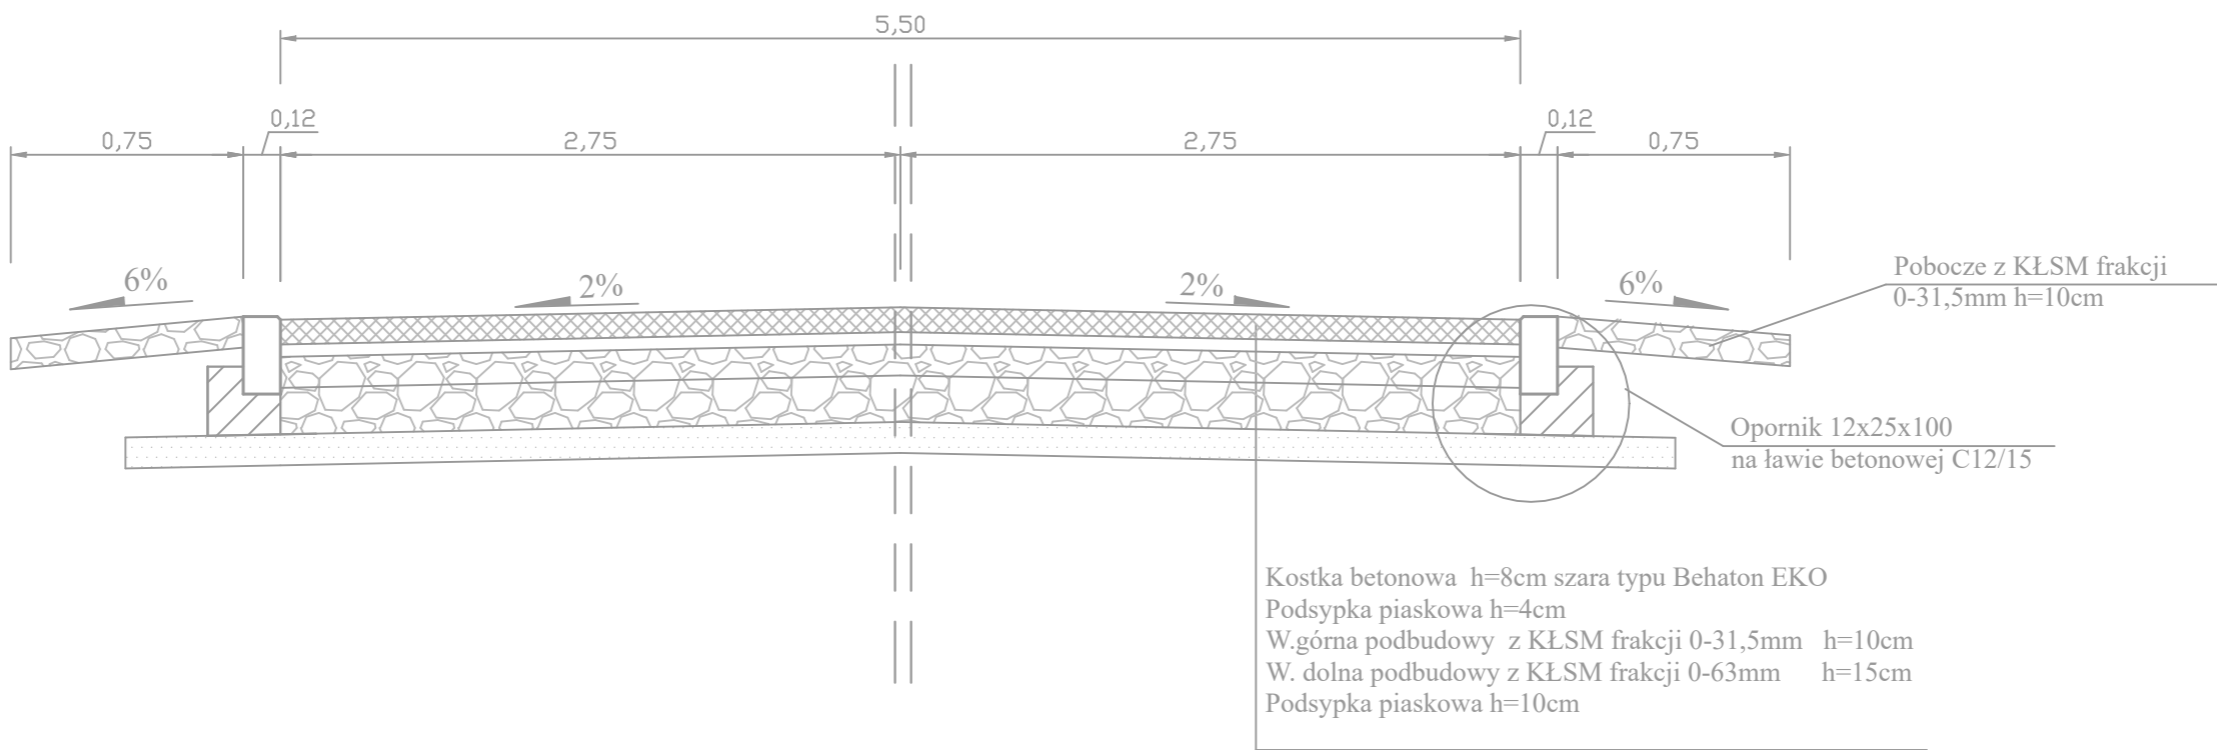

Biuro Projektowe Nadzory Robót Drogowych Ryszard Ochramowicz Cielimowo ul. Leśna 1 62-220 Niechanowo				Inwestor: Gmina Niechanowo ul. Różana 1 62-220 Niechanowo	
Objekt: Budowa ul. Brzozowej i Jarzębinowej w m. Cielimowo.					
Rysunek: Przekrój normalny.				NR 3	
				Skala 1/25	
	IMIE i NAZWISKO	Numer uprawnień	Podpis	DATA	
Kier. projektu	inż Ryszard Ochramowicz	LBS/0017/OWOD/10		I.2024r	
Projektant	mgr inż. Iwona Łebedyńska	WKP/0125/PWOD/18		I.2024r	