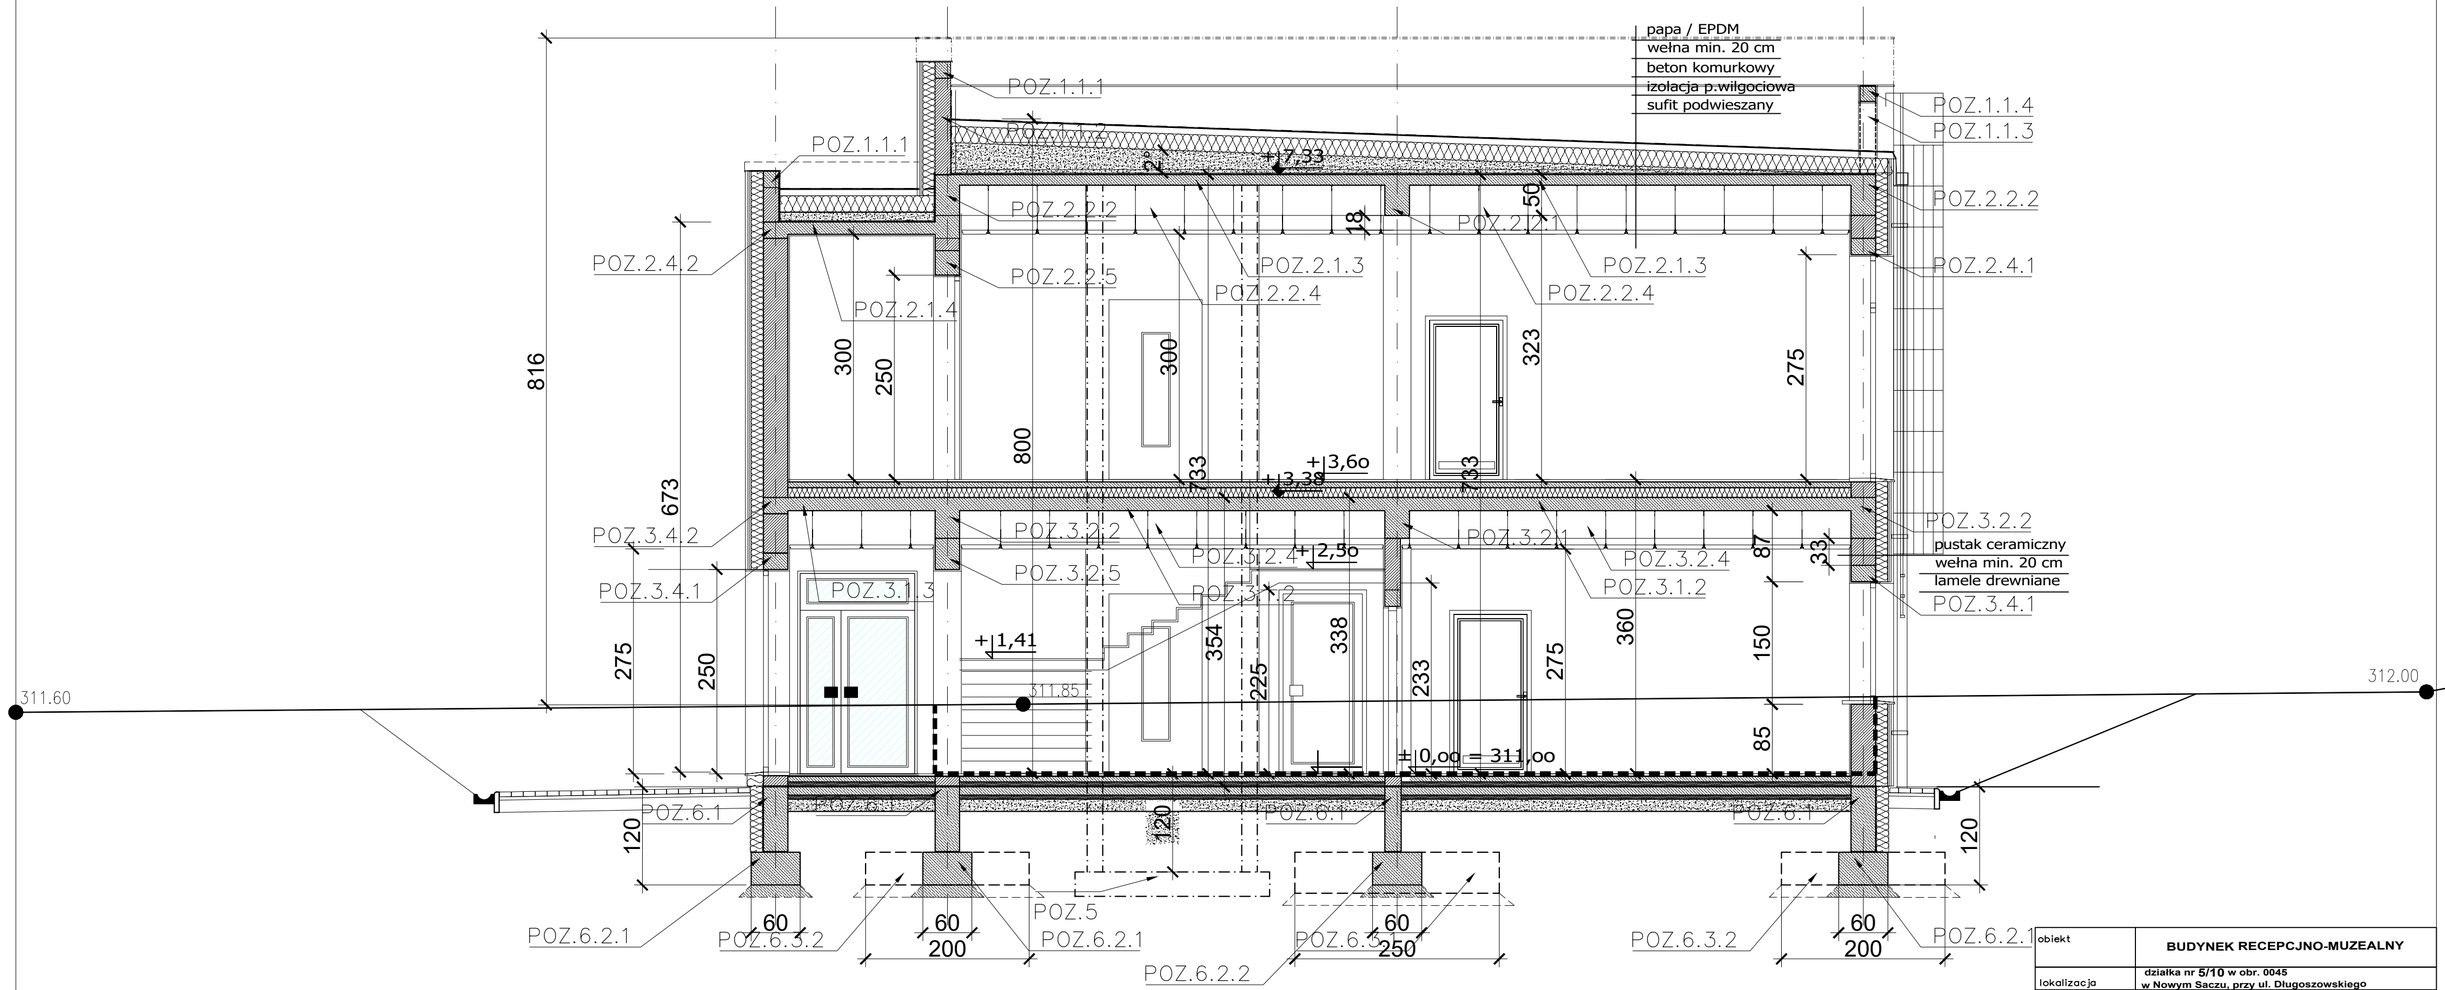

obiekt	**BUDYNEK RECEPCJNO-MUZEALNY**		
lokalizacja	działka nr **5/10** w obr. 0045 **w Nowym Saczu, przy ul. Długoszowskiego**		
przedmiot rysunku	**p r z e k r ó j A _ A**		
opracowanie architektura	**architektura**		
projektant mgr inż. arch. **Agnieszka Kunicka-Sołtys** upr. nr MPOIA/121/2018 MP-2455	opracował **Jan Matras** uprawnienia nr UAN.I-8340/A-11/90 MAP/BO/0368/01 **Piotr Matras**	sprawdził mgr inż. arch. **Roman Szczypuła** uprawnienia nr ewid. 18/2002 MP - 0868	
stadium	data	skala	nr rys.
P.T.	**wrzesień 2o23**	**1 : 5o**	**05/A**