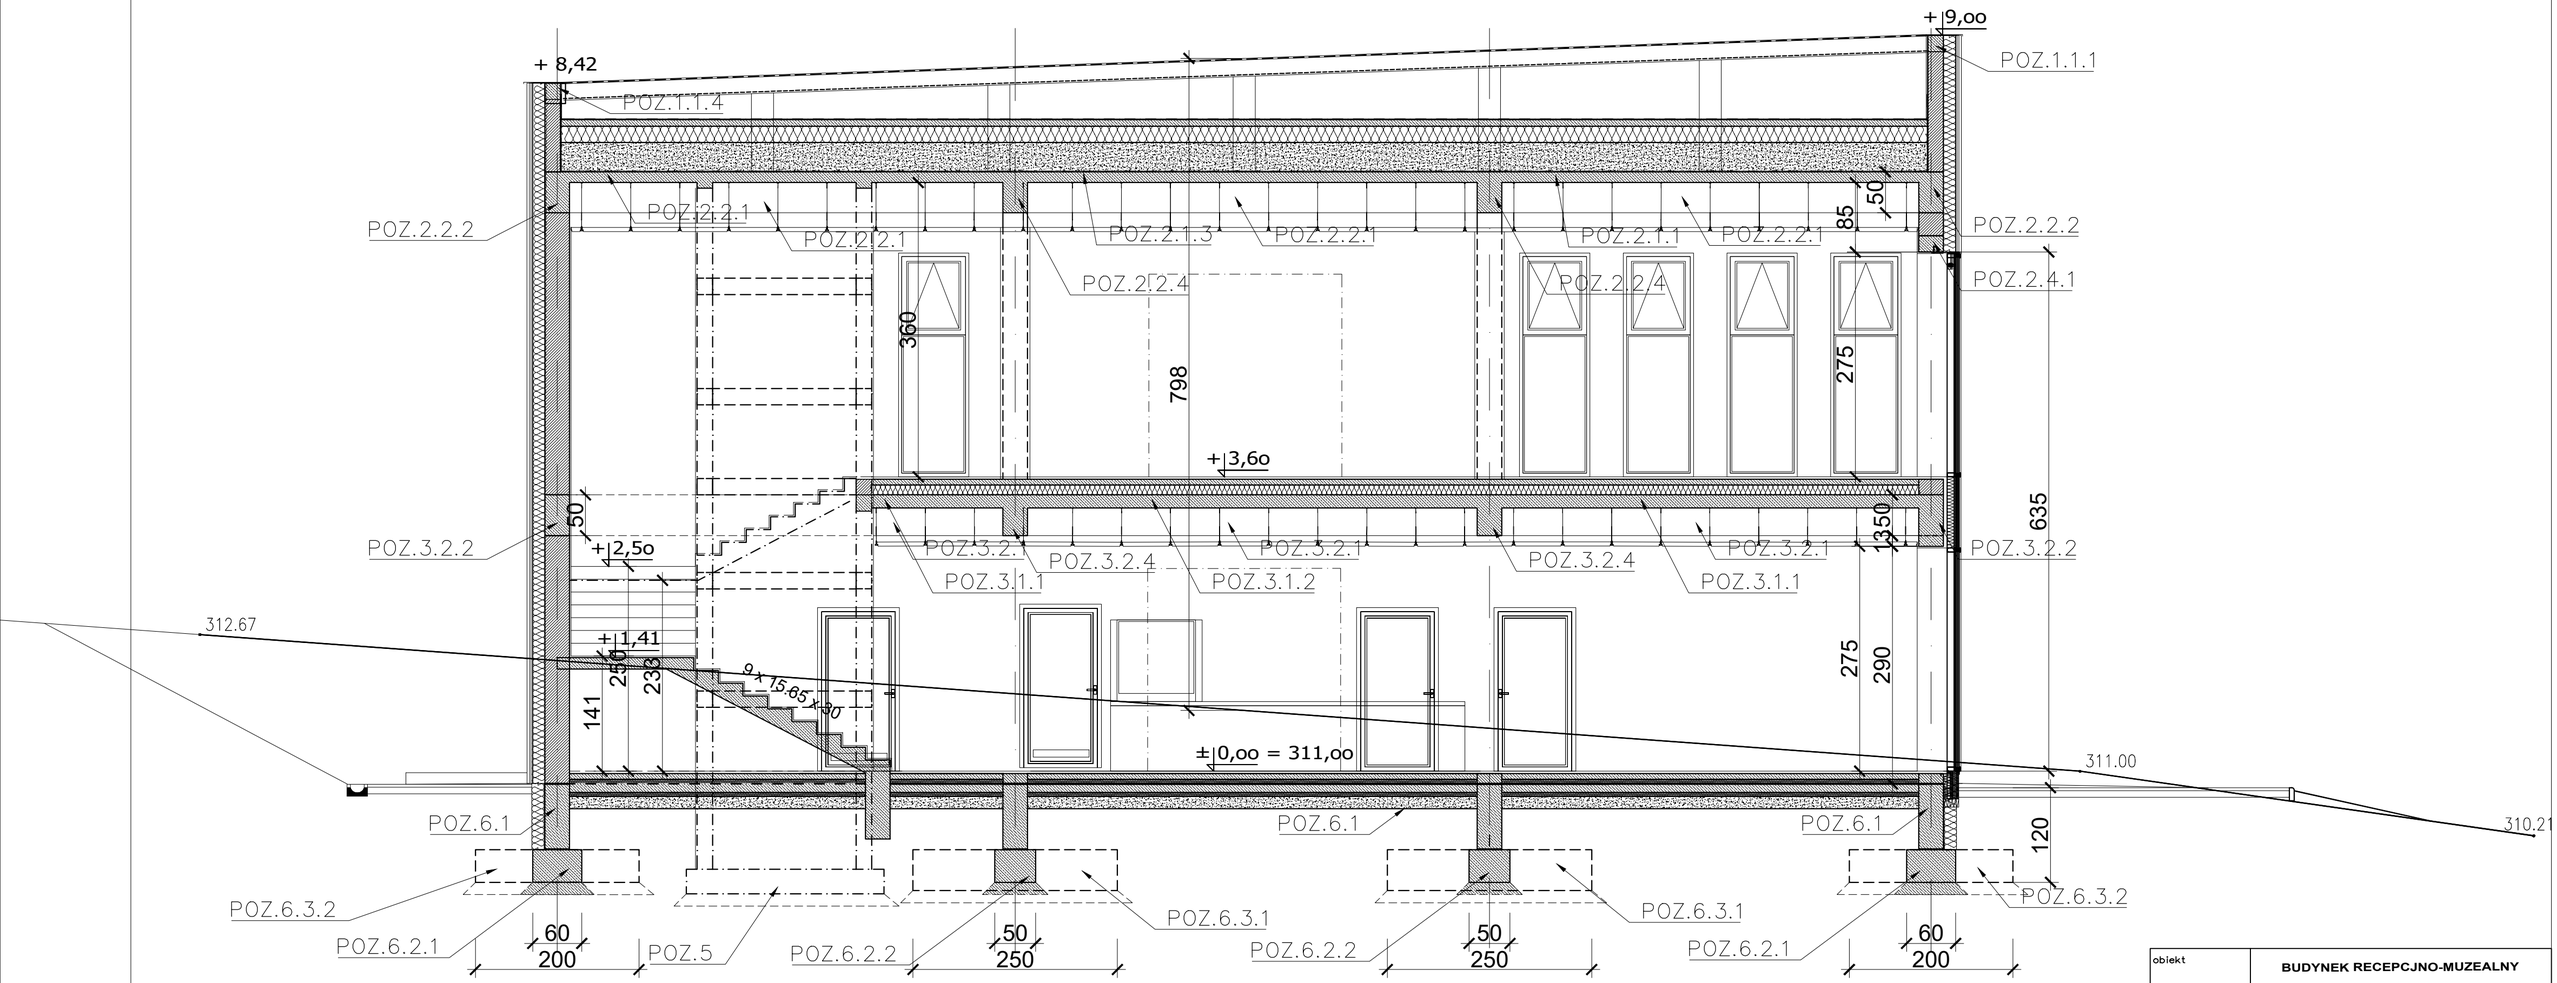

obiekt	**BUDYNEK RECEPCJNO-MUZEALNY**		
lokalizacja	**działka nr 5/10 w obr. 0045 w Nowym Saczu, przy ul. Długoszowskiego**		
przedmiot rysunku	**p r z e k r ó j B _ B**		
opracowanie architektura	**architektura**		
projektant: mgr inż. arch. **Agnieszka Kunicka-Sołtys**, upr. nr MPOIA/121/2018, MP-2455	opracował: **Jan Matras**, uprawnienia nr UAN.I-8340/A-11/90, MAP/BO/0368/01 **Piotr Matras**	sprawdził: mgr inż. arch. **Roman Szczypuła**, uprawnienia nr ewid. 18/2002, MP - 0868	
stadium	data	skala	nr rys.
P.T.	**wrzesień 2o23**	**1 : 5o**	**06/A**