




ELEWACJA ZACHODNIA - FRONTOWA

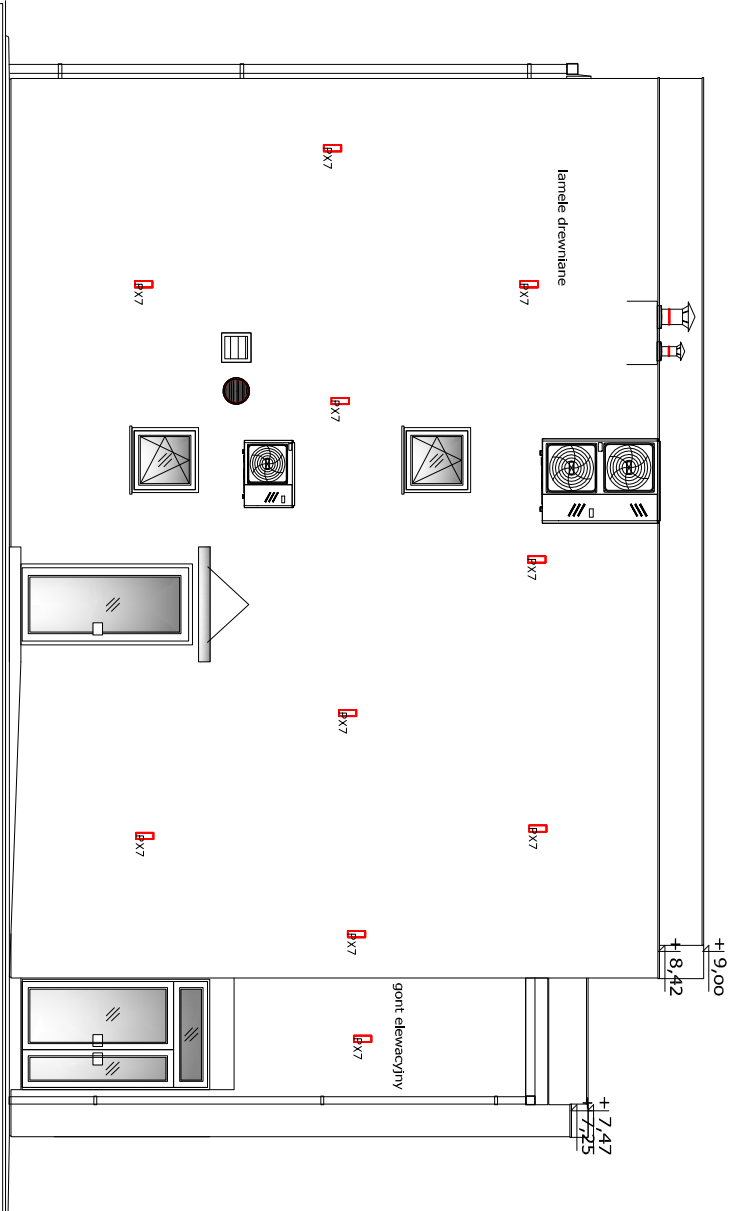

ELEWACJA PÓŁNOCNA

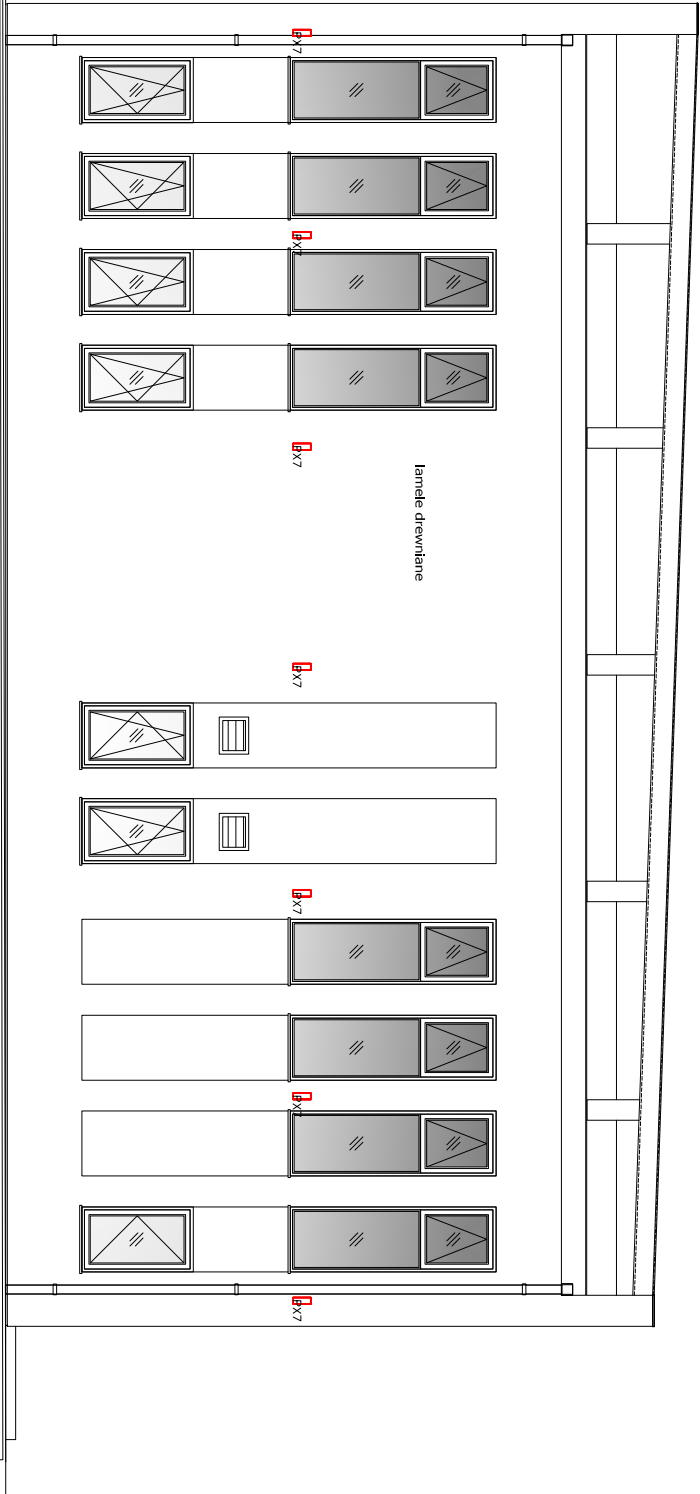

ELEWACJA WSCHODNIA

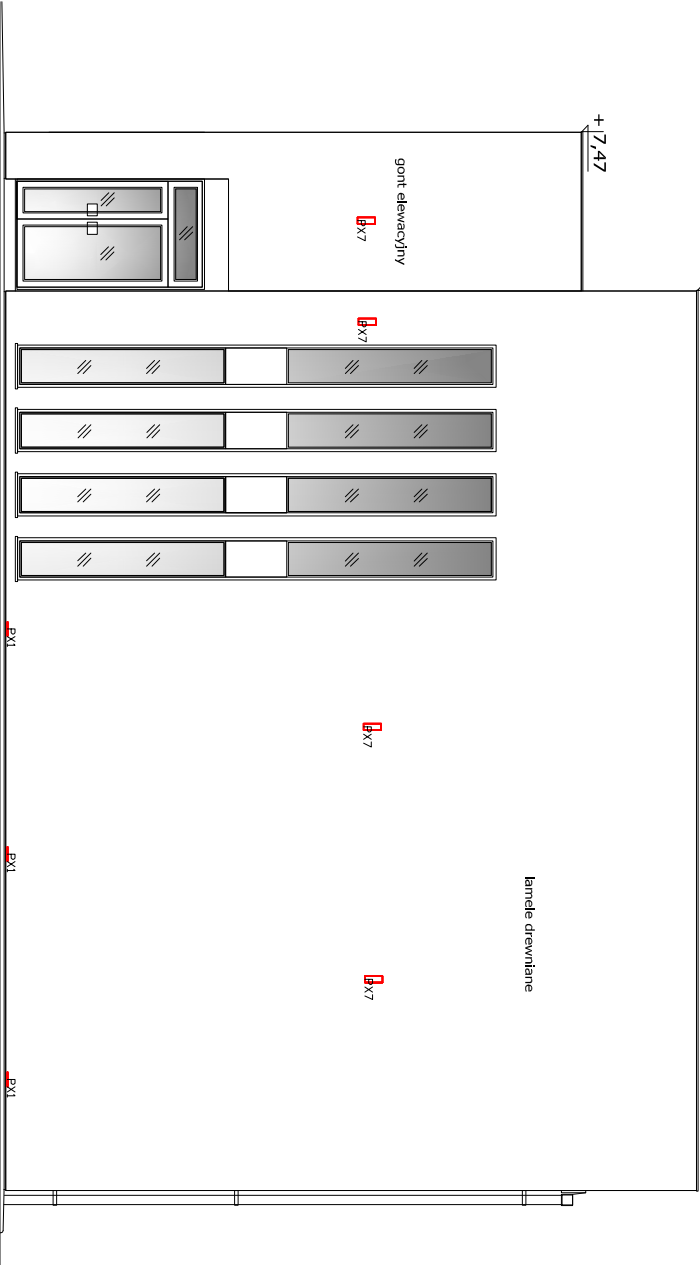

ELEWACJA PÓŁDNIOWA

- ZESTAWIENIE OPRAW OŚWIETLENIOWYCH :
1. PXF Lighting ACHILLE 190 LED 18W 2500 lm 26°
 2. PXF Square LED 38W 4000K 600x600
 3. PXF Lighting BARI Q LED
 4. PXF Lighting Fibra IV LED 1175x98 24W 4130lm 840 OPAL
 5. PXF Lighting FINESTRA Q LED 4000K
 6. PXF Lighting SUN LED 596X596 4000K

7. PXF Lighting CUBIC KINKIET IP65 LED DIN W 20W 4000K
 8. PXF Lighting Point LED 80 19D 19W 840 RF
 9. PXF Lighting GEOMETRIC SQUARE LED MINI 635 LITE ZW
 10. PXF Lighting Tubo NT LED 15W 4000K 30° 200mm
- AW1. ITECH M1
AW2. ONTEC R M1
AW3. ONTEC S W1 COLD
EW1. ONTEC G

obiekt :	BUDYNEK RECEPCJNO-MUZEALNY		
lokalizacja :	działka nr 5/10 w obr. 0045 w Nowym Sączu, przy ul. Długoszowskiego		
przedmiot rysunku :	Instalacja oświetleniowa - w i d o k e l e w a c j i		
opracowanie :	zespół projektowy :	sprawił :	
mgr inż. Marek GŁOWACKI uprawnienia MARSZALKOWSKIE mgr inż. Wojciech WIECEK uprawnienia 1508/0466		mgr inż. Antoni SZCZYPULA uprawnienia nr 32774	
stadium :	data :		skala :
P.T.	październik 2023		1 : 100
			nr rysunku :
			10/E