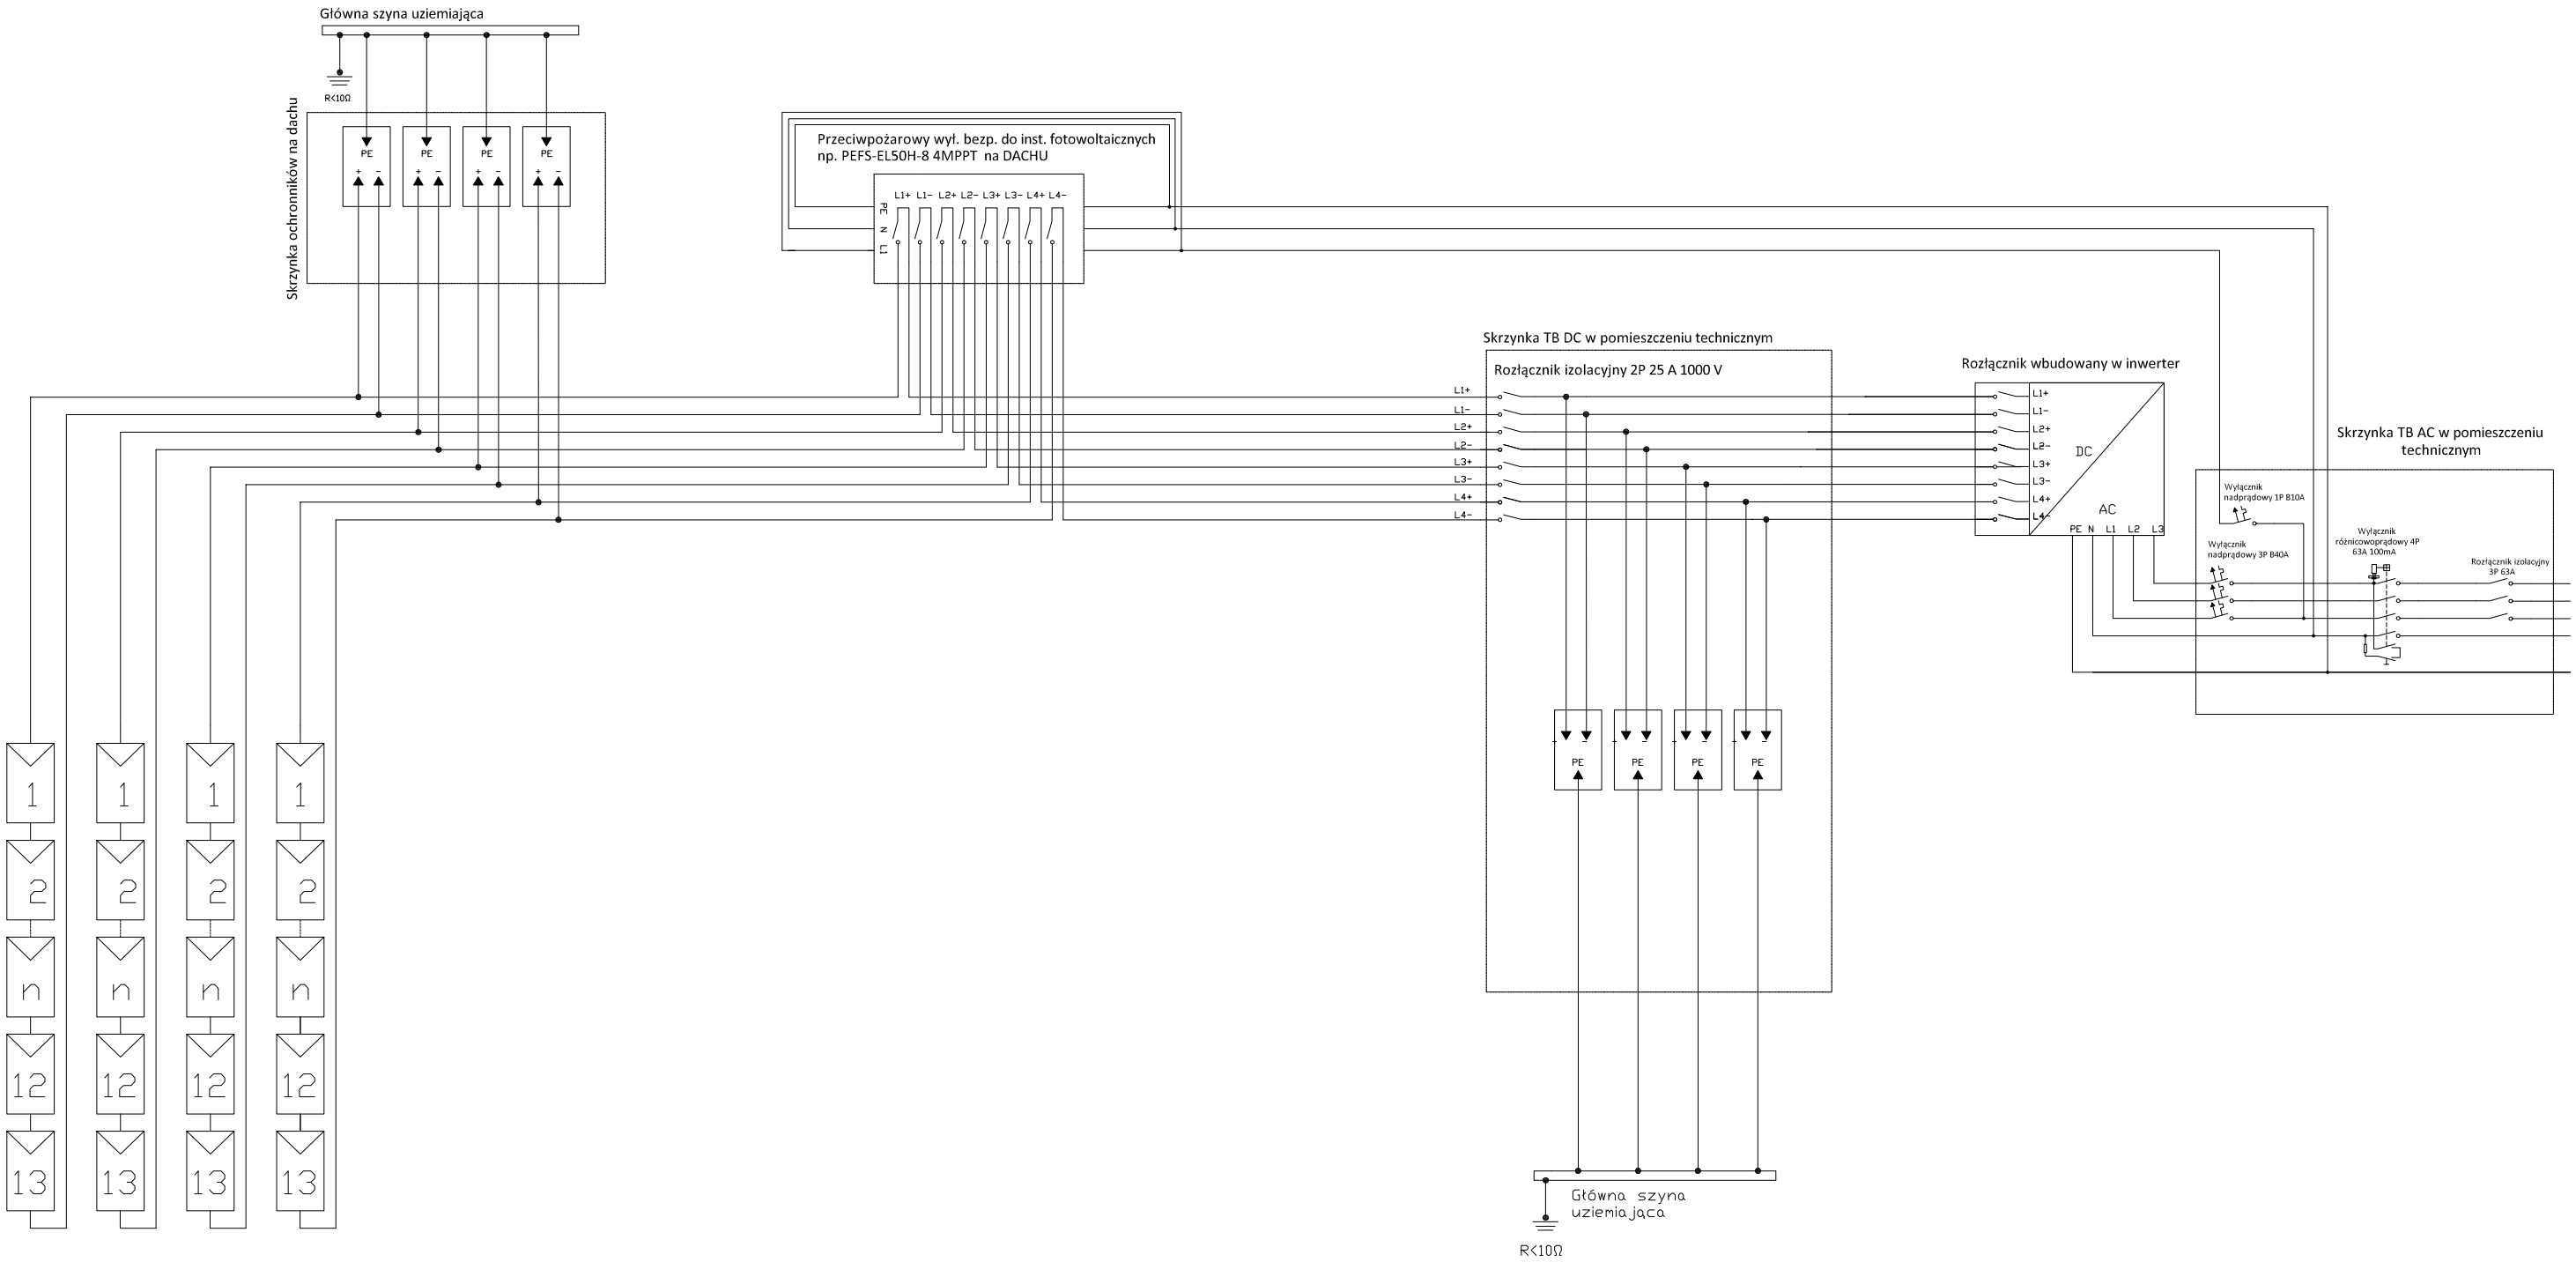

obiekt :	**BUDYNEK RECEPCJNO-MUZEALNY**		
lokalizacja :	**działka nr 5/10 w obr. 0045 w Nowym Sączu, przy ul. Długoszowskiego**		
przedmiot rysunku :	**Instalacja fotowoltaiczna - s c h e m a t I d e o w y**		
opracowanie :	**instalacje elektryczne**		
zespół projektowy : mgr inż. Marek GŁOWACKI uprawnienia MAP/0088/PWOS/05 mgr inż. Wojciech WIĘCEK uprawnienia 1365/LI/98		sprawdził : mgr inż. Antoni SZCZYPUŁA uprawnienia nr 32/74	
stadium :	data :	skala :	nr rysunku :
P.T.	październik 2023	-	09/E