


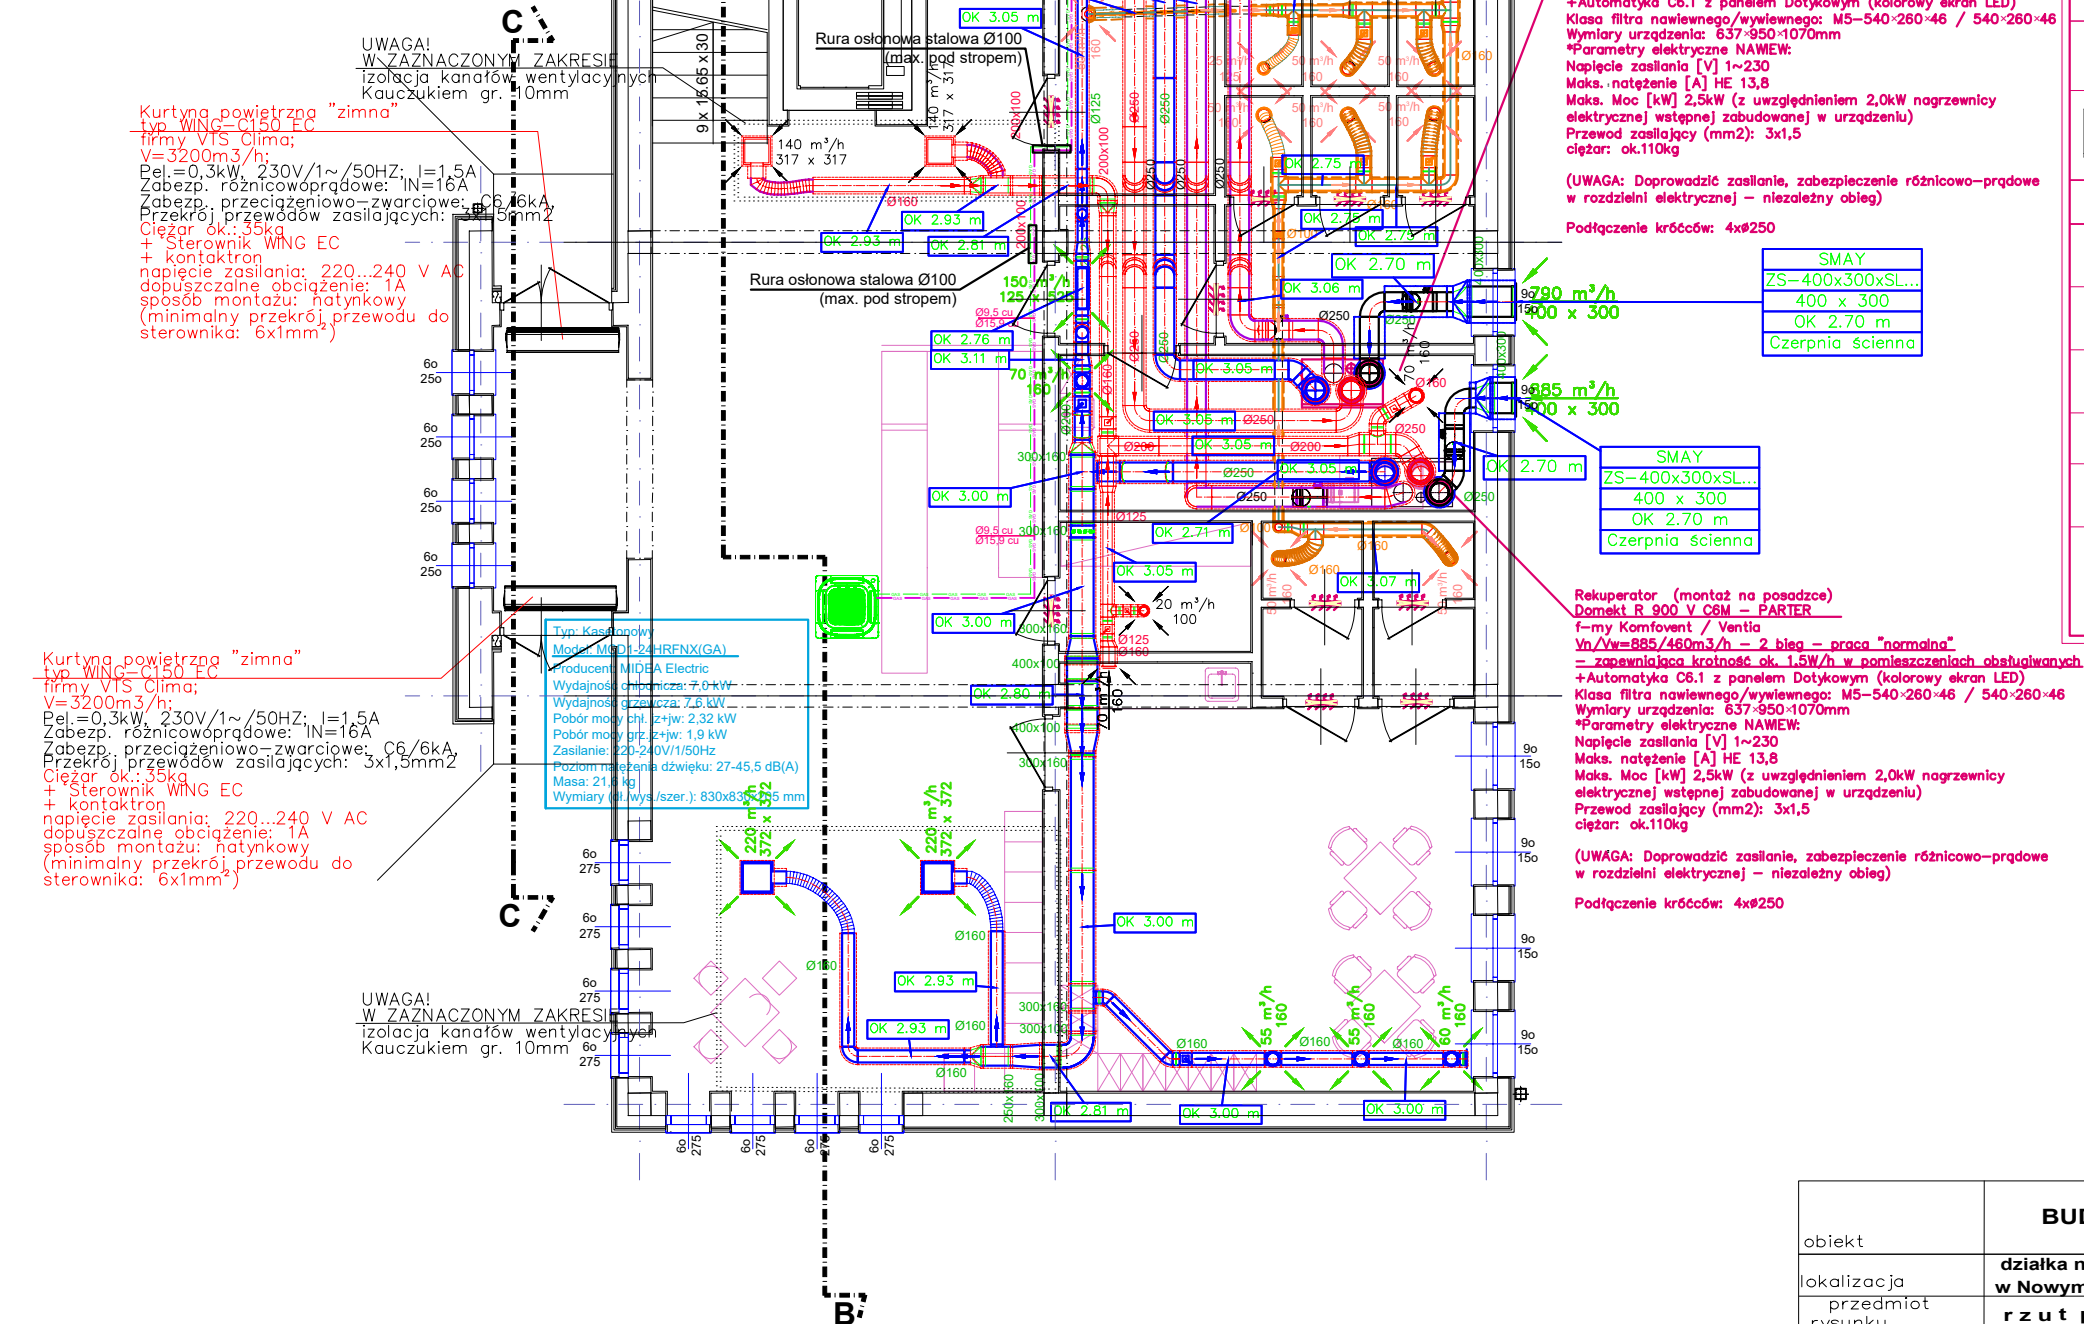


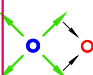
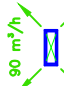
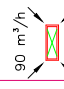












ZESTAWIENIE POMIESZCZEŃ			
1.	wiatrołap	6,6o	pl. gress.
2.	recepcja	65,9o	pl. gress.
3.	kl. schodowa	8,8o	pl. gress.
4.	komunikacja	5,6o	pl. gress.
5.	WC męski	13,1o	pl. gress.
6.	WC niepełnospraw.	5,5o	pl. gress.
7.	WC damski	13,1o	pl. gress.
8.	pom. techniczne	12,5o	pl. gress.
9.	mag. kiosku	4,3o	pl. gress.
10.	pom. przewodników	29,2o	wykt. PVC
11.	WC	5,6o	pl. gress.
	pow. użytkowa	<b>170,2o</b>	m <sup>2</sup>
	P.U.	<b>346,oo</b>	m <sup>2</sup>
	pow. zabudowy	<b>220,6o</b>	m <sup>2</sup>
	pow. całkowita	<b>441,2o</b>	m <sup>2</sup>
	kubatura	<b>1800,oo</b>	m <sup>3</sup>

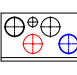

LEGENDA	
oznaczenie	OPIS
	- INSTALACJA NAWIEWNA
	- INSTALACJA WYWIEWNA
	- INSTALACJA WYWIEWNA
	- INSTALACJA CZERPNA
	- INSTALACJA WYWIEWNA dla WC
	- Zawór wentylacyjny nawiewny / wywiewny z ramką montażową
	- Kratka wentylacyjna nawiewna z przepustnicą regulacyjną typ: STW-AxS-SL9010 / GP (montaż z boku / montaż od dołu kanału)
	- Kratka wentylacyjna wywiewna z przepustnicą regulacyjną typ: STW-AxS-SL9010 / GP (montaż z boku / montaż od dołu kanału)
	- Przepustnica regulacyjna Okrągła lub Prostokątna
	Przepustnica powietrza z siłownikiem ze sprężyną powrotną typ AGUJ-M-250 + LF230
	Rekuperator (montaż na posadzce) typ Domek R 900 V C6M f-my Komfivent / Ventia +Automatyka C6.1 z panelem Dotykowym (kolorowy ekran LED)
	- Wymiary kanałów: prostokątny / okrągły
	- Przepływ powietrza pomiędzy pomieszczeniami zapewnić przez szczeliny pod drzwiami lub otwory w dolnej części drzwi o przekroju netto min. 200 cm².
	- Klimatyzator kasetonowy
	- Jednostka zewnętrzna klimatyzatora
	- Instalacje freonowe (średnice wg typów urządzeń)
	
	- Przepływ powietrza pomiędzy pomieszczeniami zapewnić przez szczeliny pod drzwiami lub otwory w dolnej części drzwi o przekroju netto min. 200 cm².

obiekt		<b>BUDYNEK RECEPCJNO-MUZEALNY</b>	
lokalizacja		działka nr <b>5/10</b> w obr. <b>0045</b>	
przedmiot rysunku		<b>w Nowym Sączu, przy ul. Długoszwowskiego</b> <b>r z u p d o s t a w o w y - p a r t e r</b>	
opracowanie architekta		<b>instalacje sanitarne - Wentylacja mechaniczna, klimatyzacja</b>	
projektant			
mgr inż. <b>Tomasz TYRPAK</b> uprawnienia nr MAP/0344/POCS/07 MAP/IS/0036/08			
stadium	data	skala	nr rys.
<b>P.T._W.</b>	<b>październik 2023</b>	<b>1 : 100</b>	<b>WM/01</b>