ZESTAWIENIE POMIESZCZEŃ			
1.	wiatrołap	6,6o	pł. gress.
2.	recepcja	65,9o	pł. gress.
3.	kl. schodowa	8,8o	pł. gress.
4.	komunikacja	5,6o	pł. gress.
5.	WC męski	13,1o	pł. gress.
6.	WC niepełnosprawn.	5,5o	pł. gress.
7.	WC damski	13,1o	pł. gress.
8.	pom. techniczne	12,5o	pł. gress.
9.	mag. kiosku	4,3o	pł. gress.
10.	pom. przewodników	29,2o	wykł. PVC
11.	WC	5,6o	pł. gress.
	pow. użytkowa	**170,2o**	m²
	P.U.	**346,oo**	m²
	pow. zabudowy	**220,6o**	m²
	pow. całkowita	**441,2o**	m²
	kubatura	**1800,oo**	m³

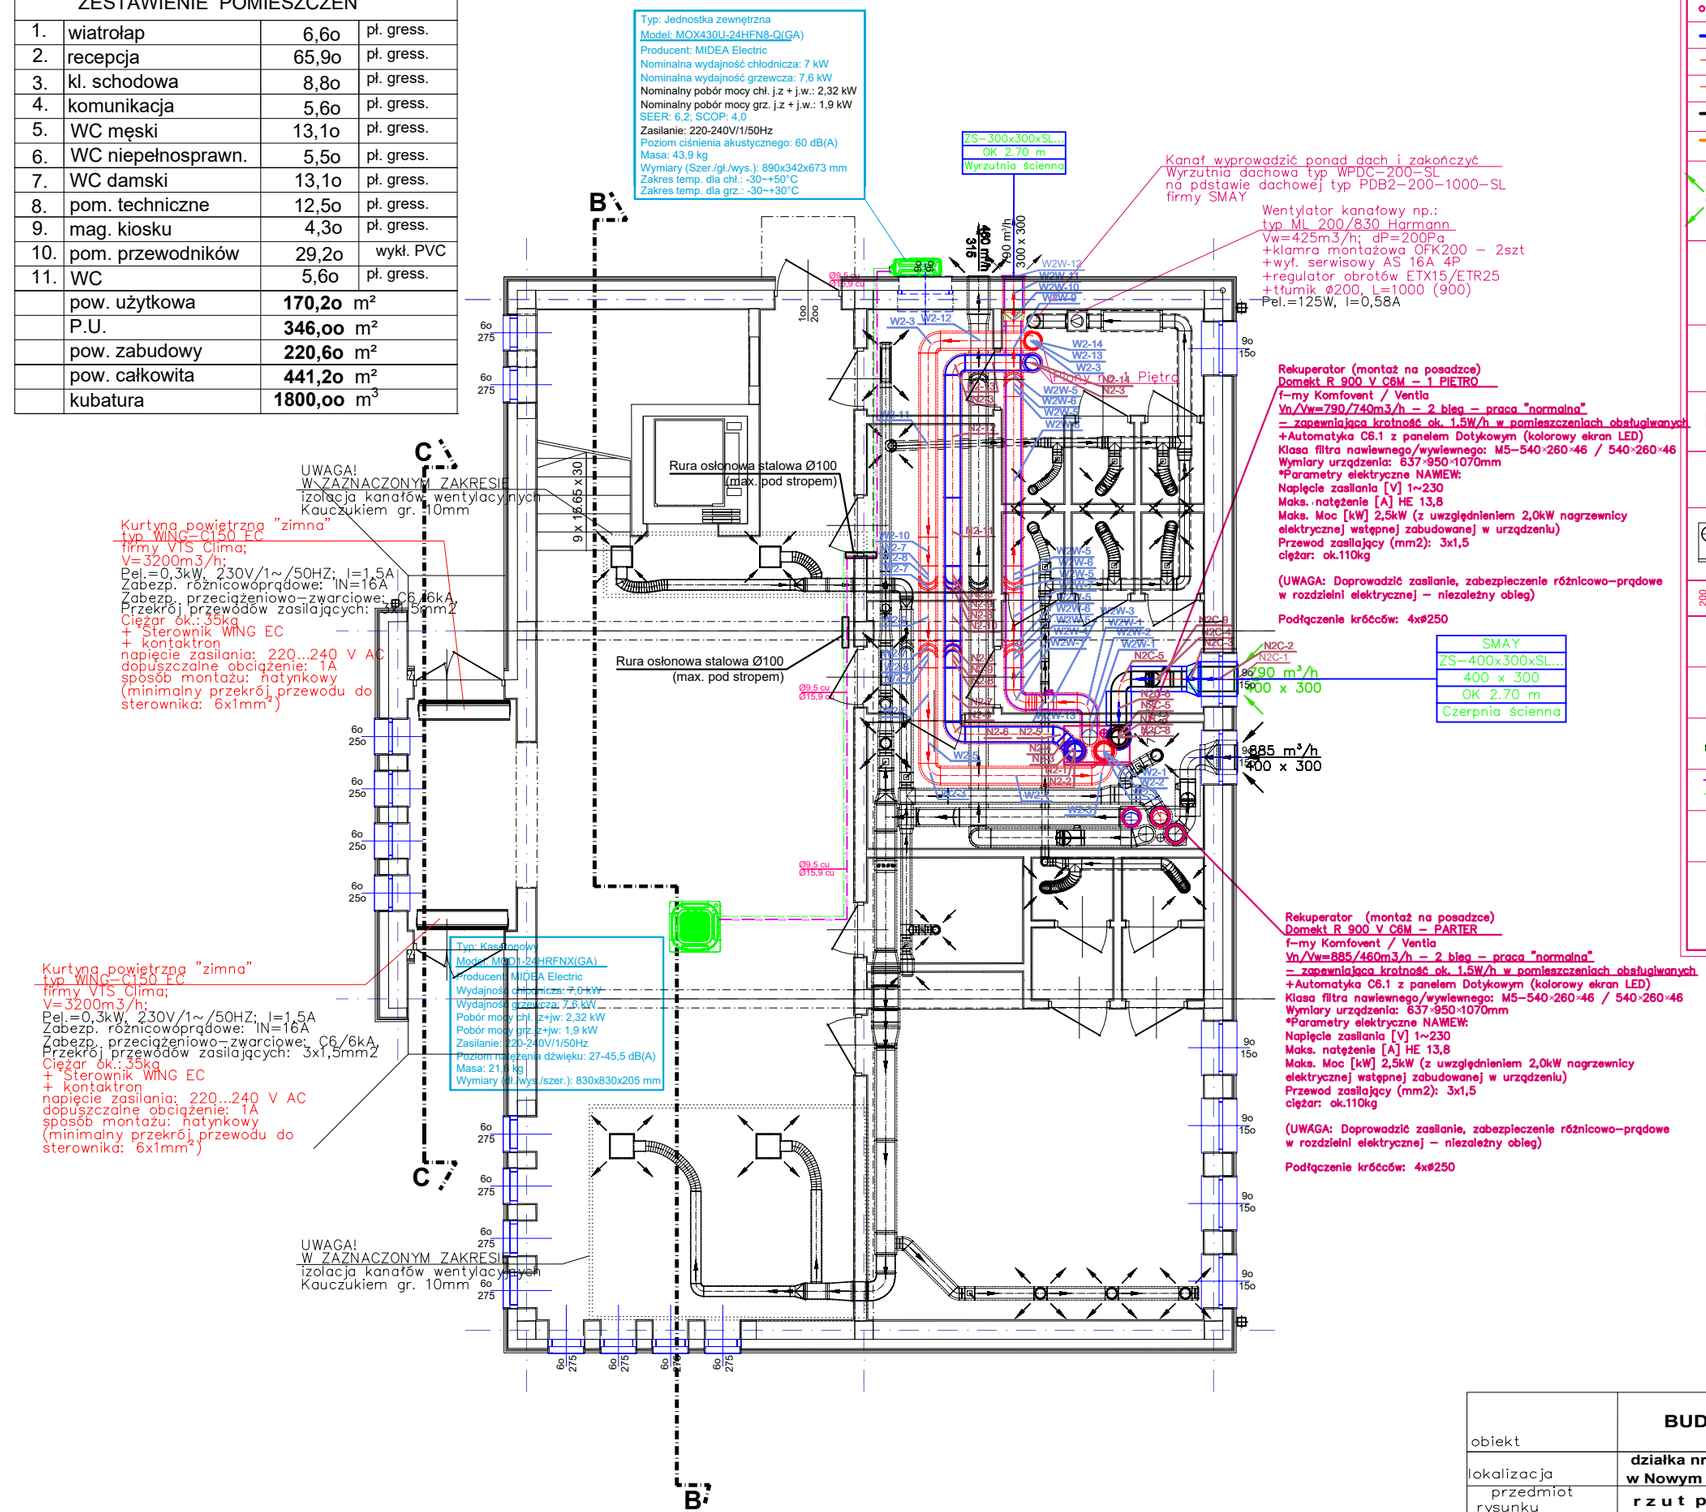

LEGENDA	
oznaczenie	OPIS
	– INSTALACJA NAWIEWNA
	– INSTALACJA WYWIEWNA
	– INSTALACJA WYWIEWNA
	– INSTALACJA CZERPNA
	– INSTALACJA WYWIEWNA dla WC
	– Zawór wentylacyjny nawiewny / wywiewny z ramką montażową
90 m³/h	– Kratka wentylacyjna nawiewna z przepustnicą regulacyjną typ STW-AxB-SL9010 / GP (montaż z boku / montaż od dołu kanału)
90 m³/h	– Kratka wentylacyjna wywiewna z przepustnicą regulacyjną typ STW-AxB-SL9010 / GP (montaż z boku / montaż od dołu kanału)
	– Przepustnica regulacyjna Okrągła lub Prostokątna
	Przepustnica powietrza z siłownikiem ze sprężyną powrotną typ AGUJ-M-250 + LF230
	Rekuperator (montaż na posadzce) typ Domekt R 900 V C6M f-my Komfovent / Ventia +Automatyka C6.1 z panelem Dotykowym (kolorowy ekran LED)
200 / 200 / Ø160	– Wymiary kanałów: prostokątny / okrągły
	– Przepływ powietrza pomiędzy pomieszczeniami zapewnić przez szczeliny pod drzwiami lub otwory w dolnej części drzwi o przekroju netto min. 200 cm².
	– Klimatyzator kasetonowy
	– Jednostka zewnętrzna klimatyzatora
GAS / GAS	– Instalacje freonowe (średnice wg typów urządzeń)
	– Przepływ powietrza pomiędzy pomieszczeniami zapewnić przez szczeliny pod drzwiami lub otwory w dolnej części drzwi o przekroju netto min. 200 cm².

obiekt	**BUDYNEK RECEPCJNO-MUZEALNY**
lokalizacja	**działka nr 5/10 w obr. 0045 w Nowym Saczu, przy ul. Długoszowskiego**
przedmiot rysunku	**r z u t p o d s t a w o w y - p a r t e r**
opracowanie	**instalacje sanitarne - Wentylacja mechaniczna, klimatyzacja**
architektura	
projektant	mgr inż. **Tomasz TYRPAK** uprawnienia nr MAP/0344/POOS/07 MAP/IS/0036/08

stadium	data	skala	nr rys.
P.T._W.	**październik 2o23**	**1 : 1oo**	**WM/03**