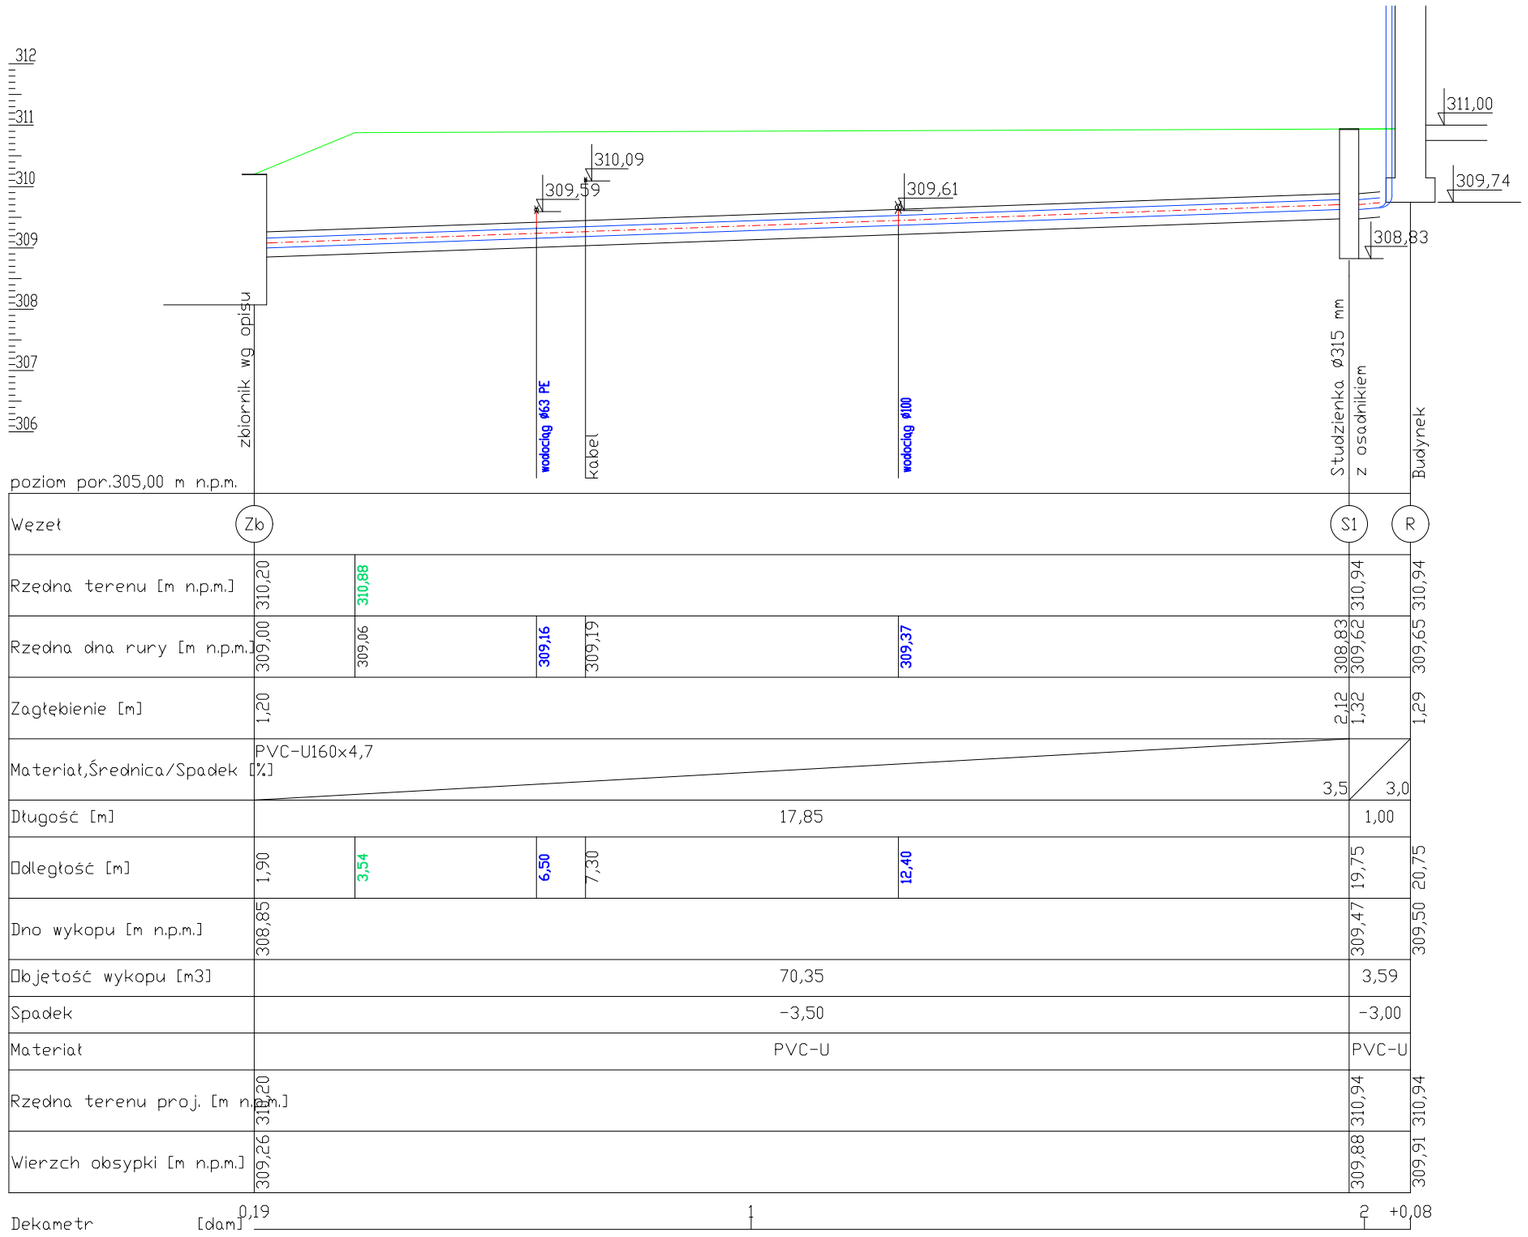

Skala Y: 1:100

obiekt	**BUDYNEK RECEPCJNO-MUZEALNY**
lokalizacja	**działka nr 5/10 w obr. 0045 w Nowym Saczu, przy ul. Długoszowskiego**
przedmiot rysunku	**kanalizacja opadowa - profile**
opracowanie	**instalacje sanitarne**
architektura	

projektant	sprawdził
mgr inż. **Tomasz TYRPAK** uprawnienia nr MAP/0344/POOS/07 MAP/IIS/0036/08	

stadium	data	skala	nr rys.
P.T._W.	**listopad 2023**	**1 : 100**	**02'/z/kd**