


Płyta gr 15 cm
Beton B20 – fundamenty
Beton B25 – elementy konstrukcyjne
Stal A-IIIIN – pręty konstrukcyjne
Stal A-O – strzemiona

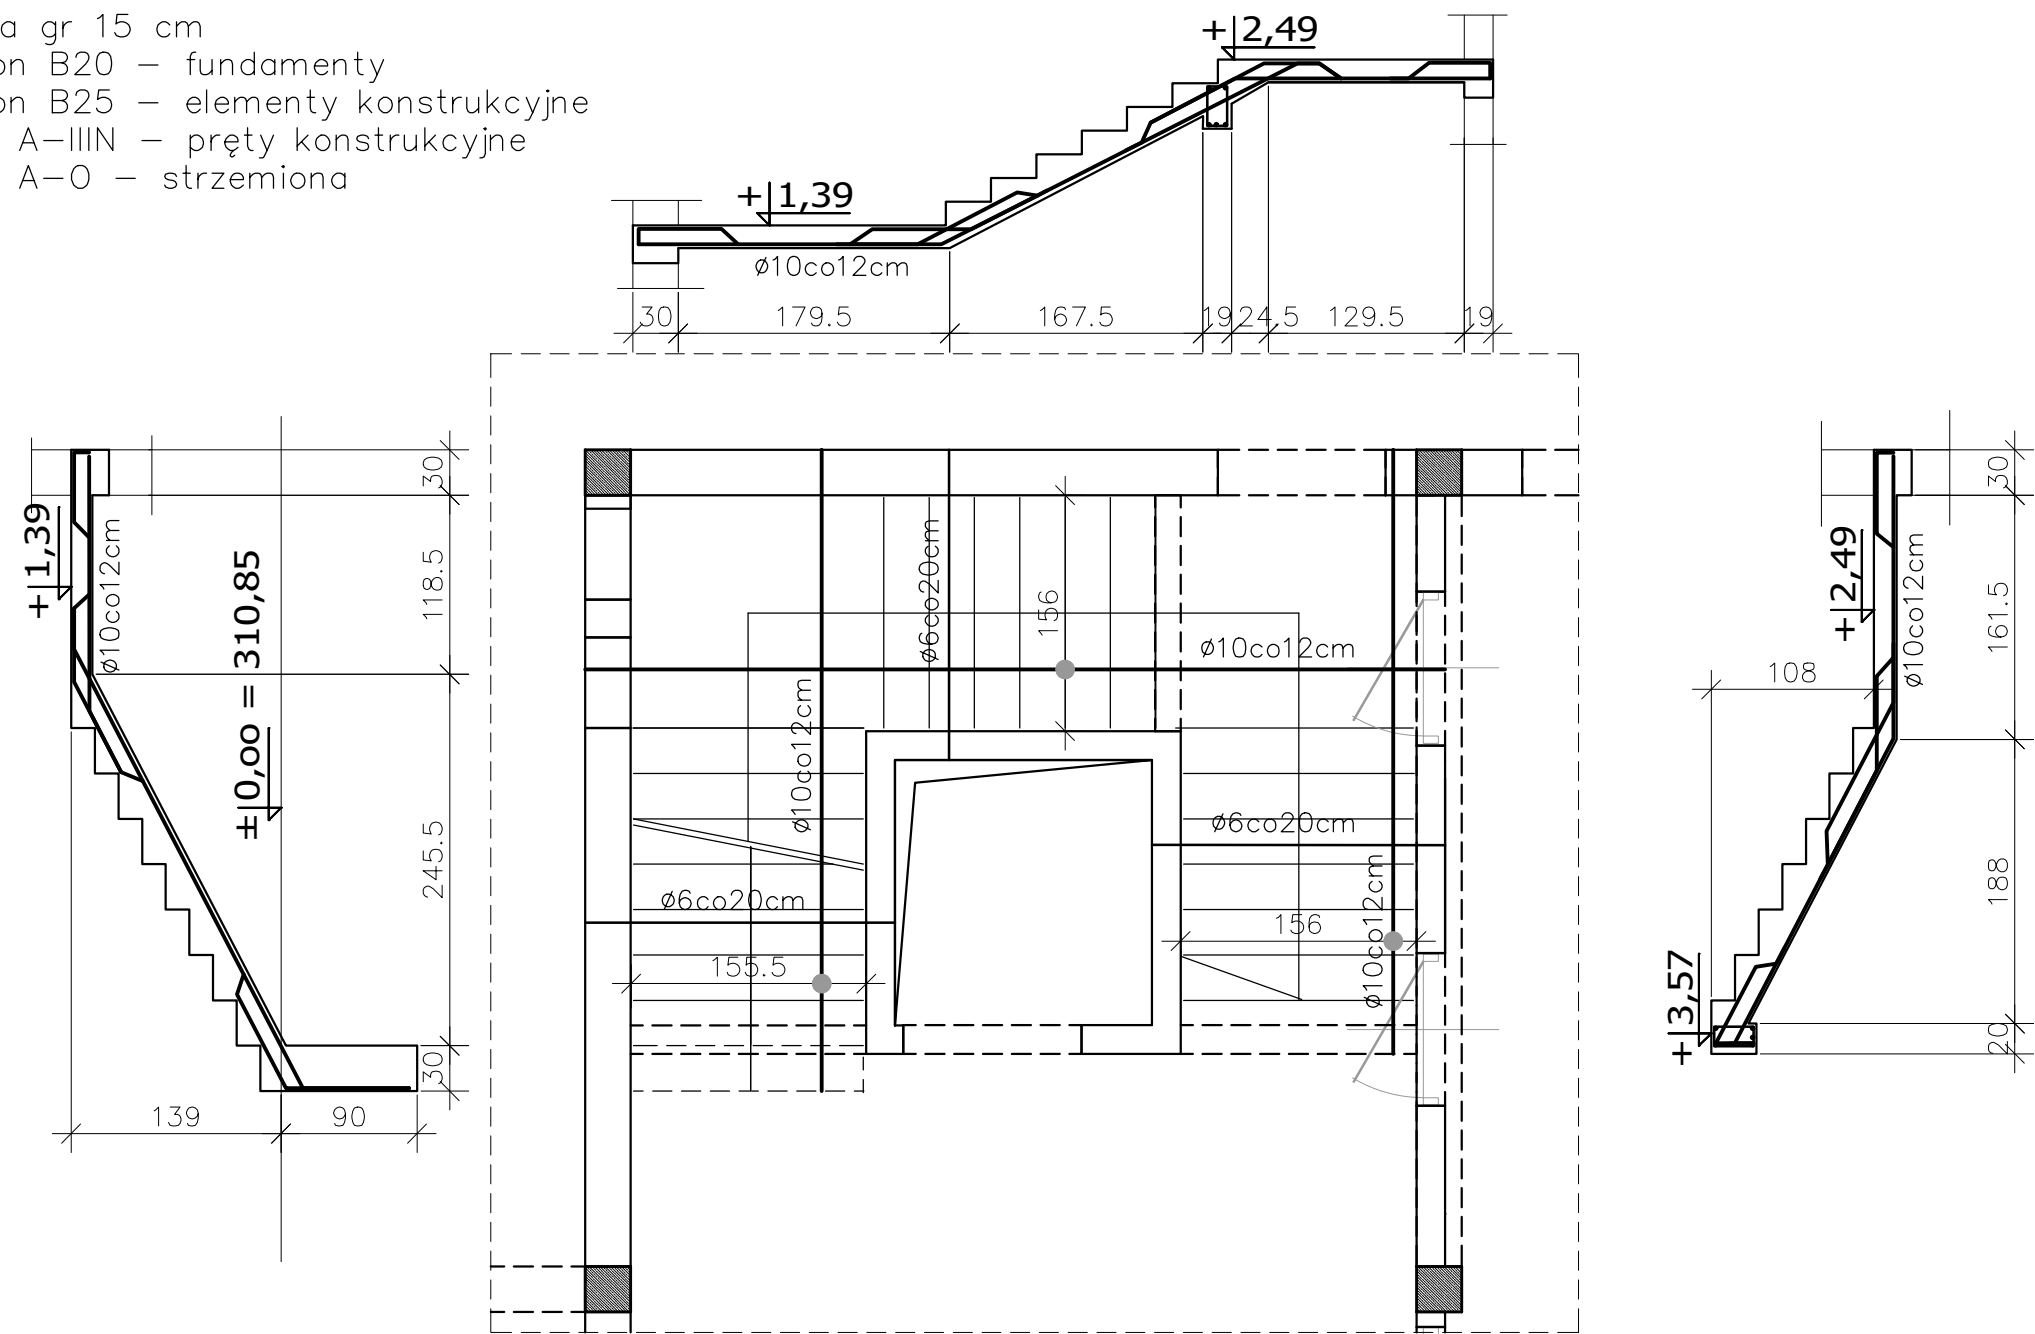

elementy konstrukcyjne stropu parteru								
Lp.	Rodzj pręta		Długość [m]	Ilość	Długość w (m)			
					Φ			
					6	10	12	16
1	Φ	12	10	42			420,00	
2	Φ	6	1,9	130	247,00			
Łączna długość prętów wg średnic (m)					247,00	0,00	420	0
Masa jednostkowa (kg / m)					0,222	0,617	0,888	1,578
Masa w poszczególnych rodzajach (kg)					54,834	0	372,96	0
Ciężar całkowity (kg)					427,79			
Beton B25 (m3)					4,10			

obiekt	BUDYNEK RECEPCJNO-MUZEALNY		
lokalizacja	działka nr 5/10 w obr. 0045 w Nowym Sączu, przy ul. Długoszewskiego		
przedmiot rysunku	schemat zbrojenia schodów		
opracowanie	konstrukcja		
architektura			
projektant mgr inż. Paweł Fałowski nr ewid. Mp/0085/POOK/11 MAP/BO/0402/11	opracował	sprawdził mgr inż. Janusz Gancarczyk upr. nr 12/2001 MAP/BO/0366/01	
stadium	data	skala	nr rys.
P.T._W	październik 2023	1 : 50	15/K