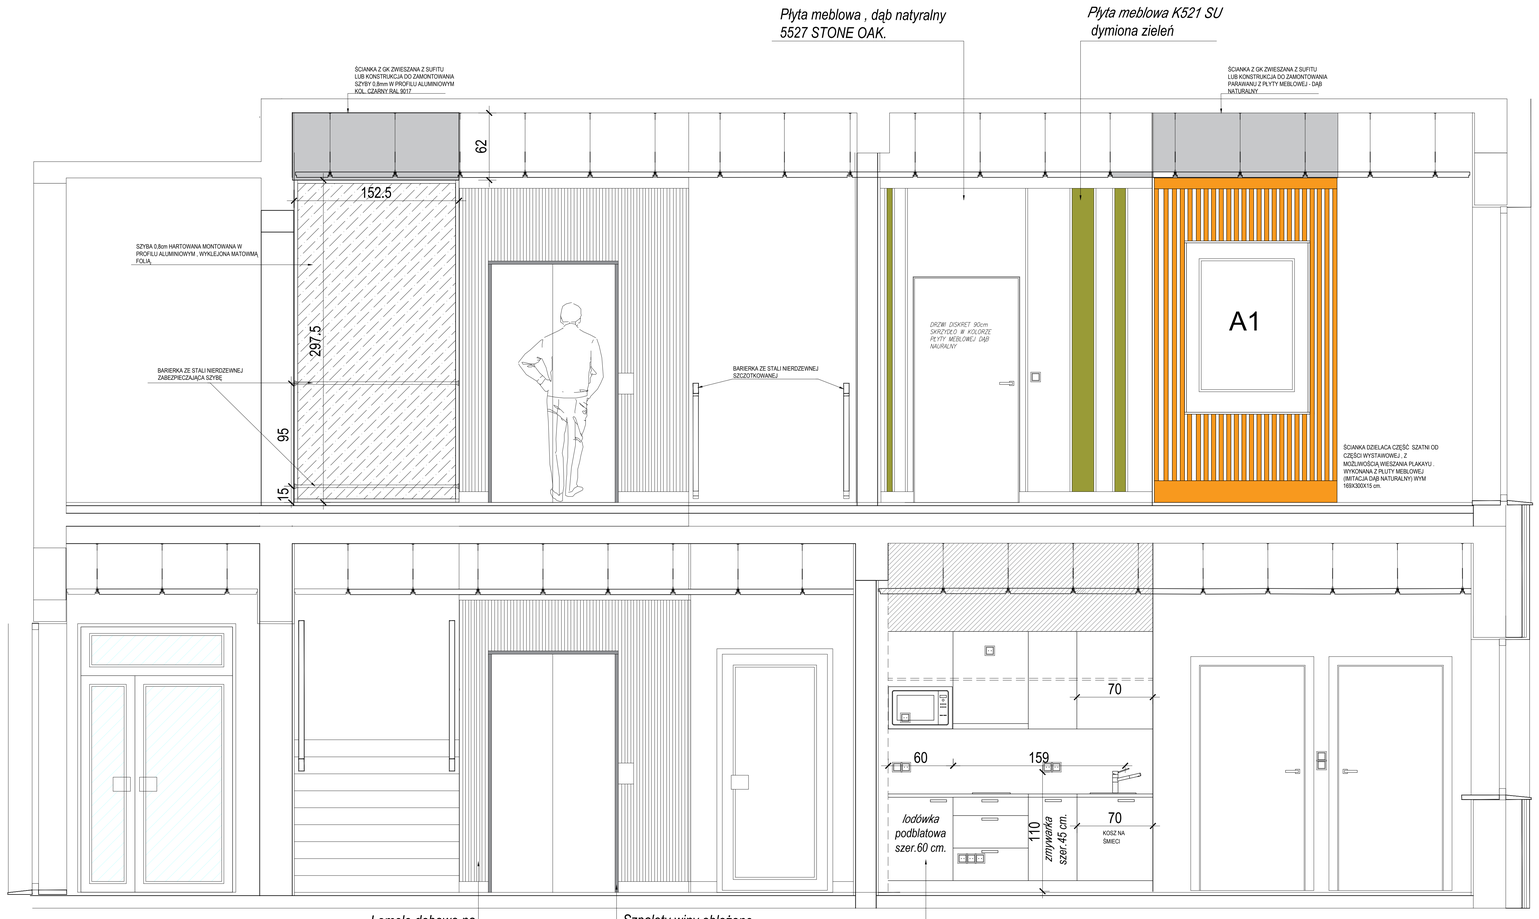

Lamele dębowe na podkładzie z płyty meblowej dab naturalny 1,8x3,0 cm

Szpalety winy obłożone szarym piaskowcem 3cm, polerowane scianki wewnętrzne , krawędź nieregularna

Zabudowa meblowa , szafki wiszące płyta meblowa dąb naturalny KRONOSPAN 5527 STONE OAK.Między szafkami wiszącymi a blatem ,na ścianie kleimy płytę meblową KRONOSPAN K521 SU DYMIONA ZIELEŃ.Blat KRONOSPAN Slim line 0190 SL Black. Dolne szafki płyta K 521 SU DYMIONA ZIELEŃ . Cokół 5527 STONE OAK.

obiekt	**BUDYNEK RECEPCYJNO-MUZEALNY**		
lokalizacja	**działka nr 5/10 w obr. 0045 w Nowym Saczu, przy ul. Długoszowskiego**		
przedmiot rysunku	**p r z e k r ó j A _ A**		
opracowanie	**architektura wnętrz**		
architektura			
projektant: mgr arch. wnętrz Maciej HRONOWSKI dyplom nr 4719/95	opracował: **Jan Matras** uprawnienia nr UAN.I-8340/A-11/90 MAP/BO/0368/01 **Piotr Matras**	sprawdził: mgr inż. arch. **Roman Szczypuła** uprawnienia nr ewid. 18/2002 MP - 0868	
stadium	data	skala	nr rys.
P.T.	**wrzesień 2o23**	**1 : 2o**	**9**