A

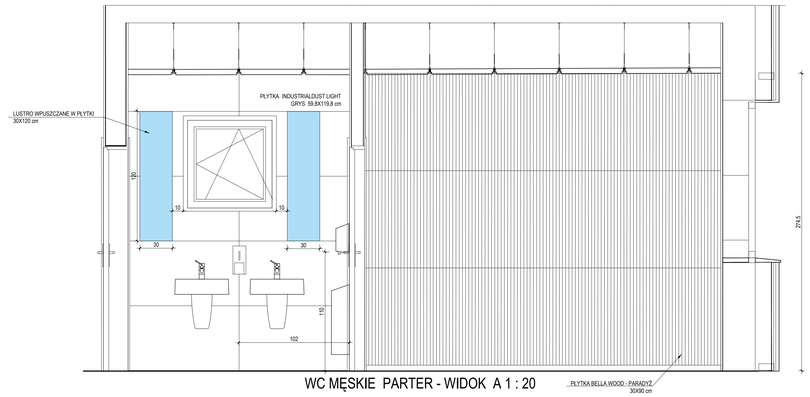

WC MĘSKIE PARTER - WIDOK A 1 : 20

B

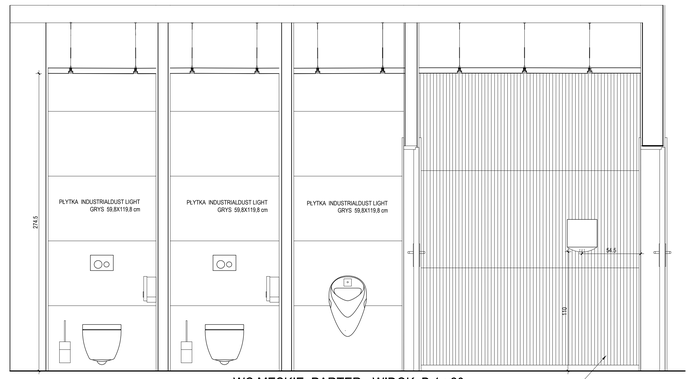

WC MĘSKIE PARTER - WIDOK B 1 : 20

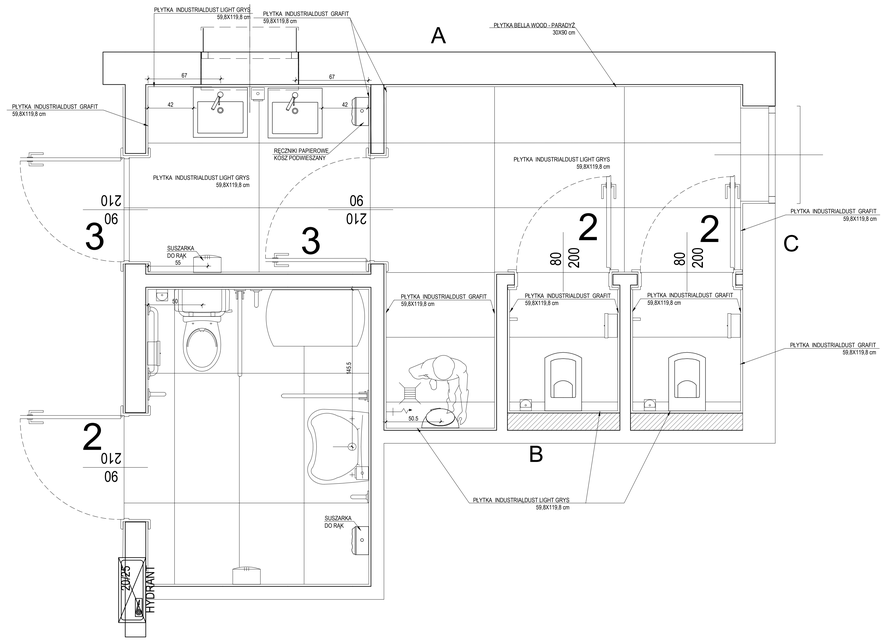

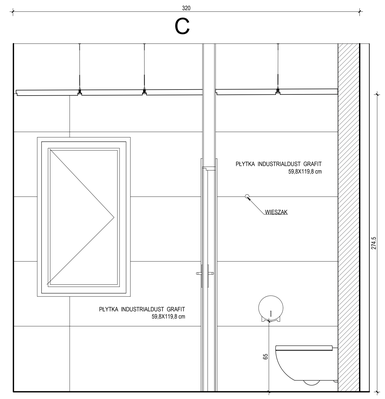

WC MĘSKIE PARTER - WIDOK C 1 : 20

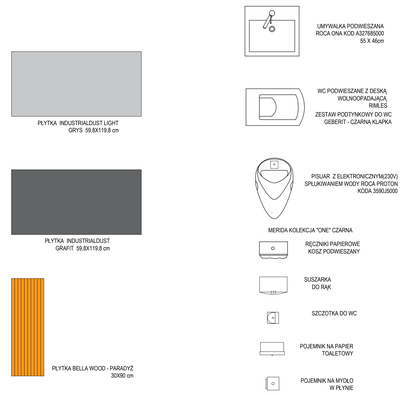

UWAGA - FUGI W KOLORZE PŁYTEK

obiekt	**BUDYNEK RECEPCYJNO-MUZEALNY**		
lokalizacja	**działka nr 5/10 w obr. 0045 w Nowym Saczu, przy ul. Długoszowskiego**		
przedmiot rysunku	**WC męskie - parter**		
opracowanie	**architektura wnętrz**		
architektura			
projektant: mgr arch. wnętrz Maciej HRONOWSKI dyplom nr 4719/95	opracował: **Jan Matras** uprawnienia nr UAN.I-8340/A-11/90 MAP/BO/0368/01 **Piotr Matras**	sprawdził: mgr inż. arch. **Roman Szczypuła** uprawnienia nr ewid. 18/2002 MP - 0868	
stadium: **P.T.**	data: **wrzesień 2023**	skala: **1 : 20**	nr rys.: **12**