

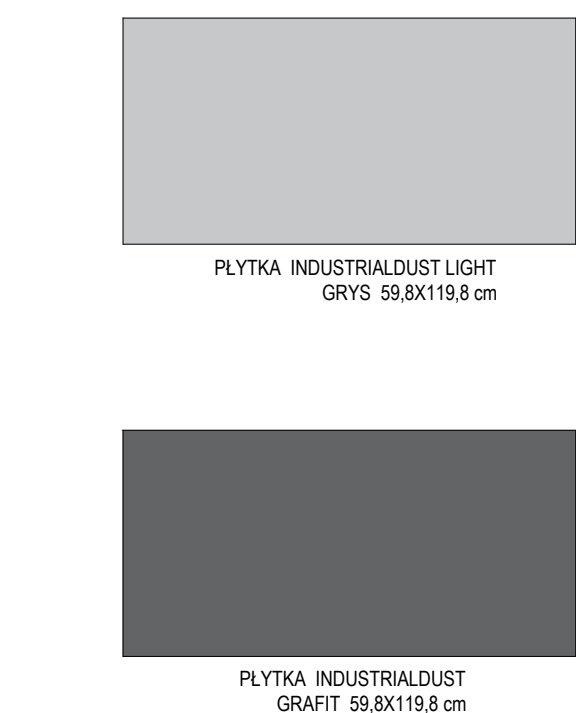


WC NIEPEŁNOSPRAWNYCH PARTER - WIDOK A 1 : 20

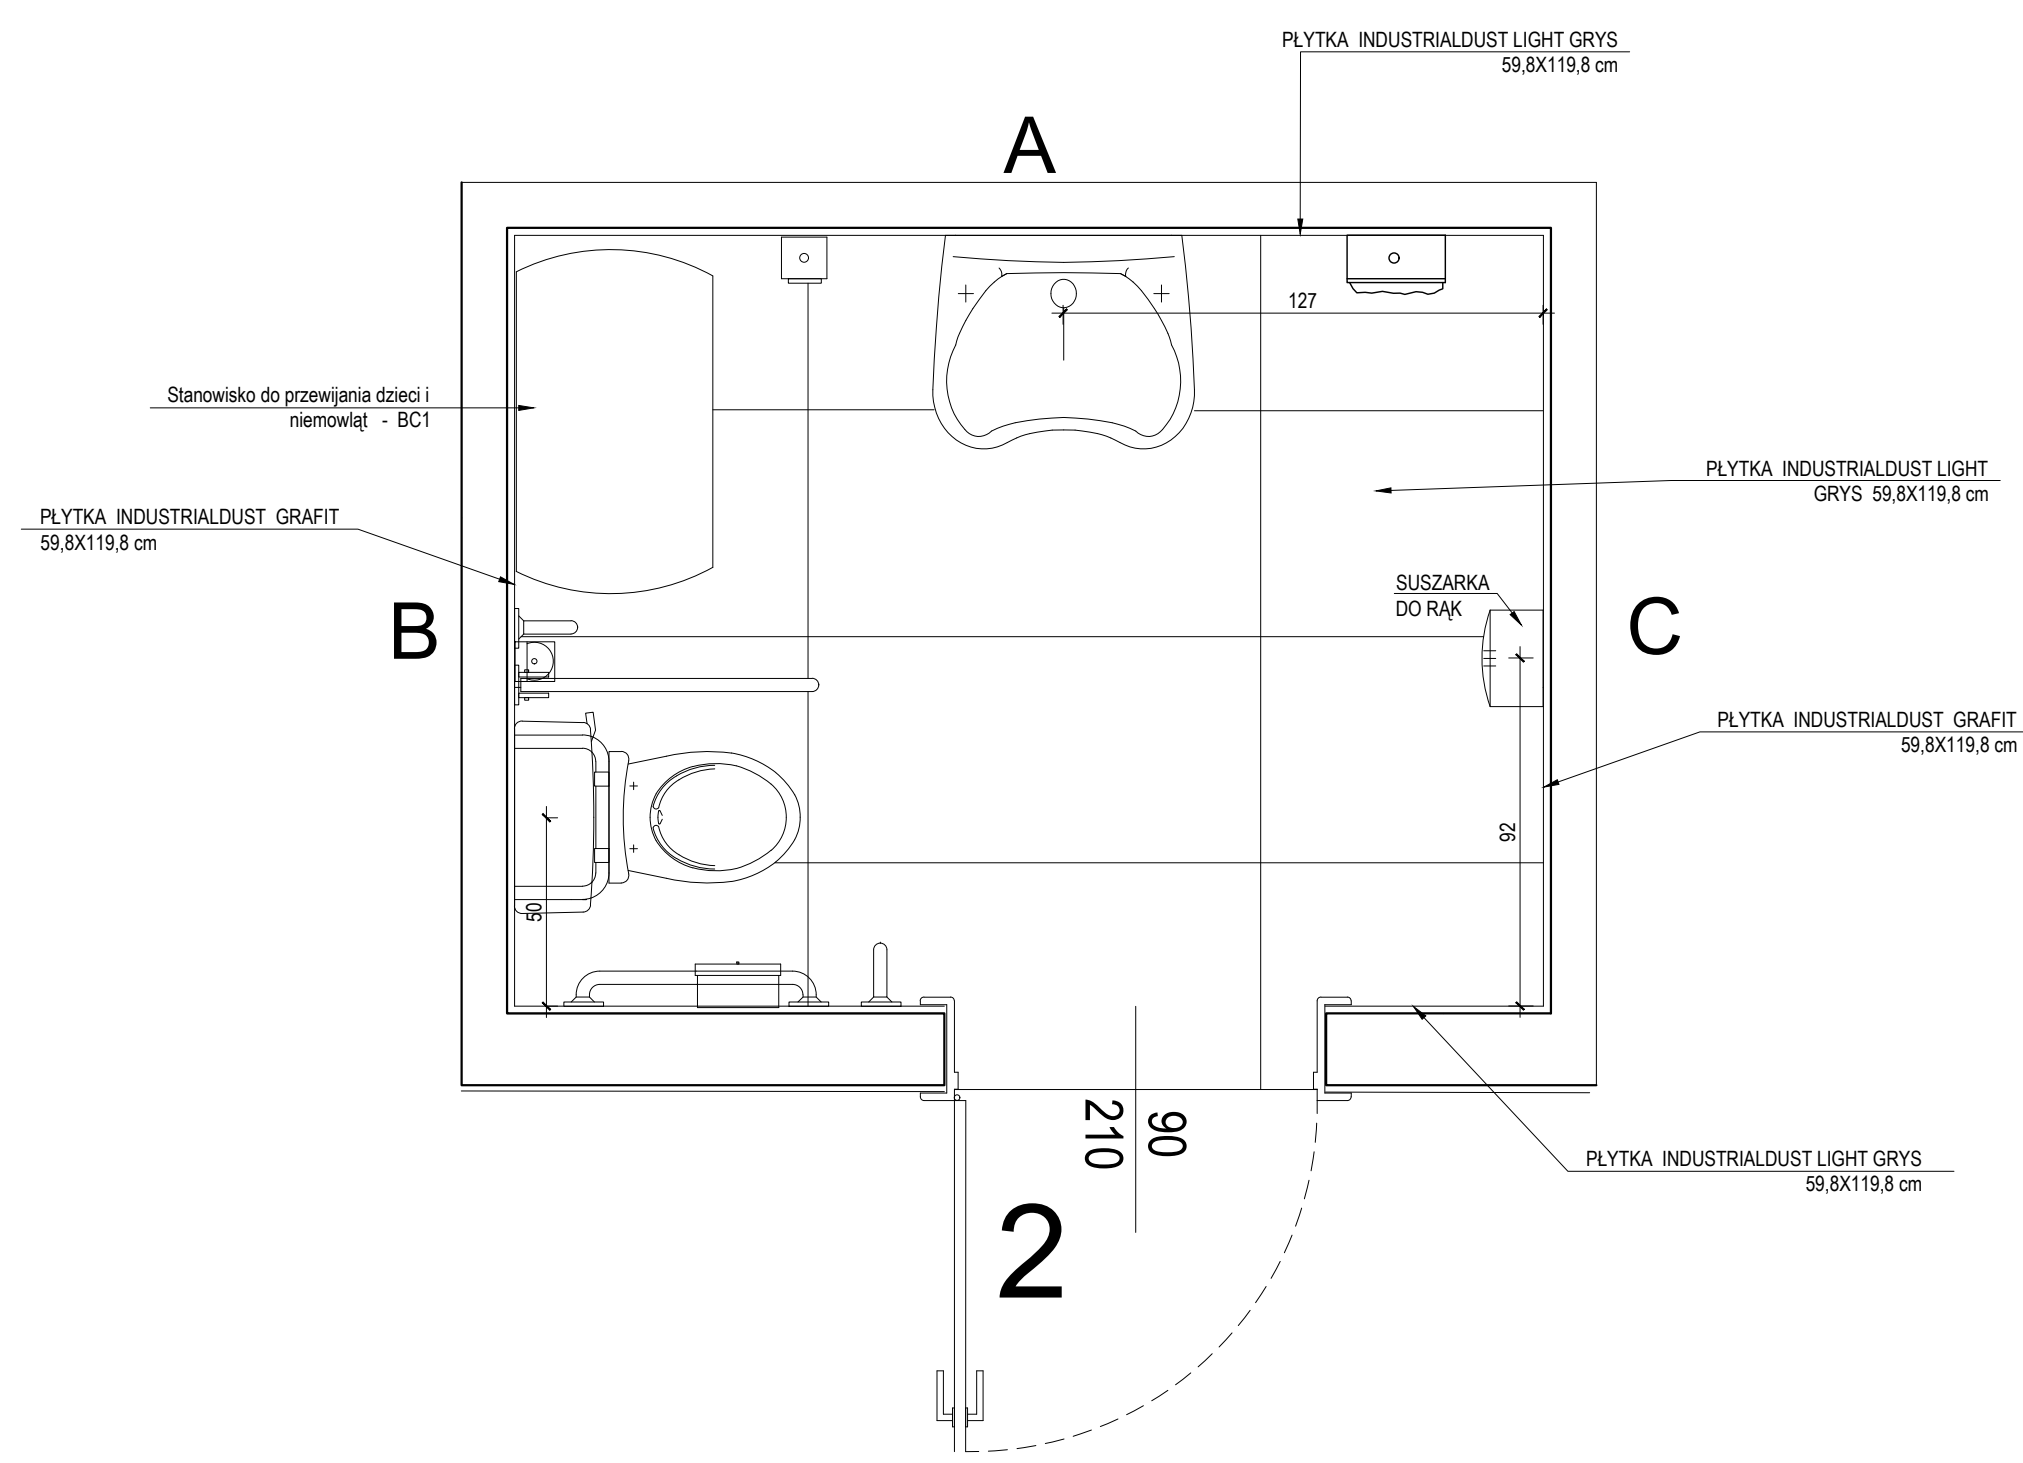

UWAGA - FUGI W KOLORZE PŁYTEK

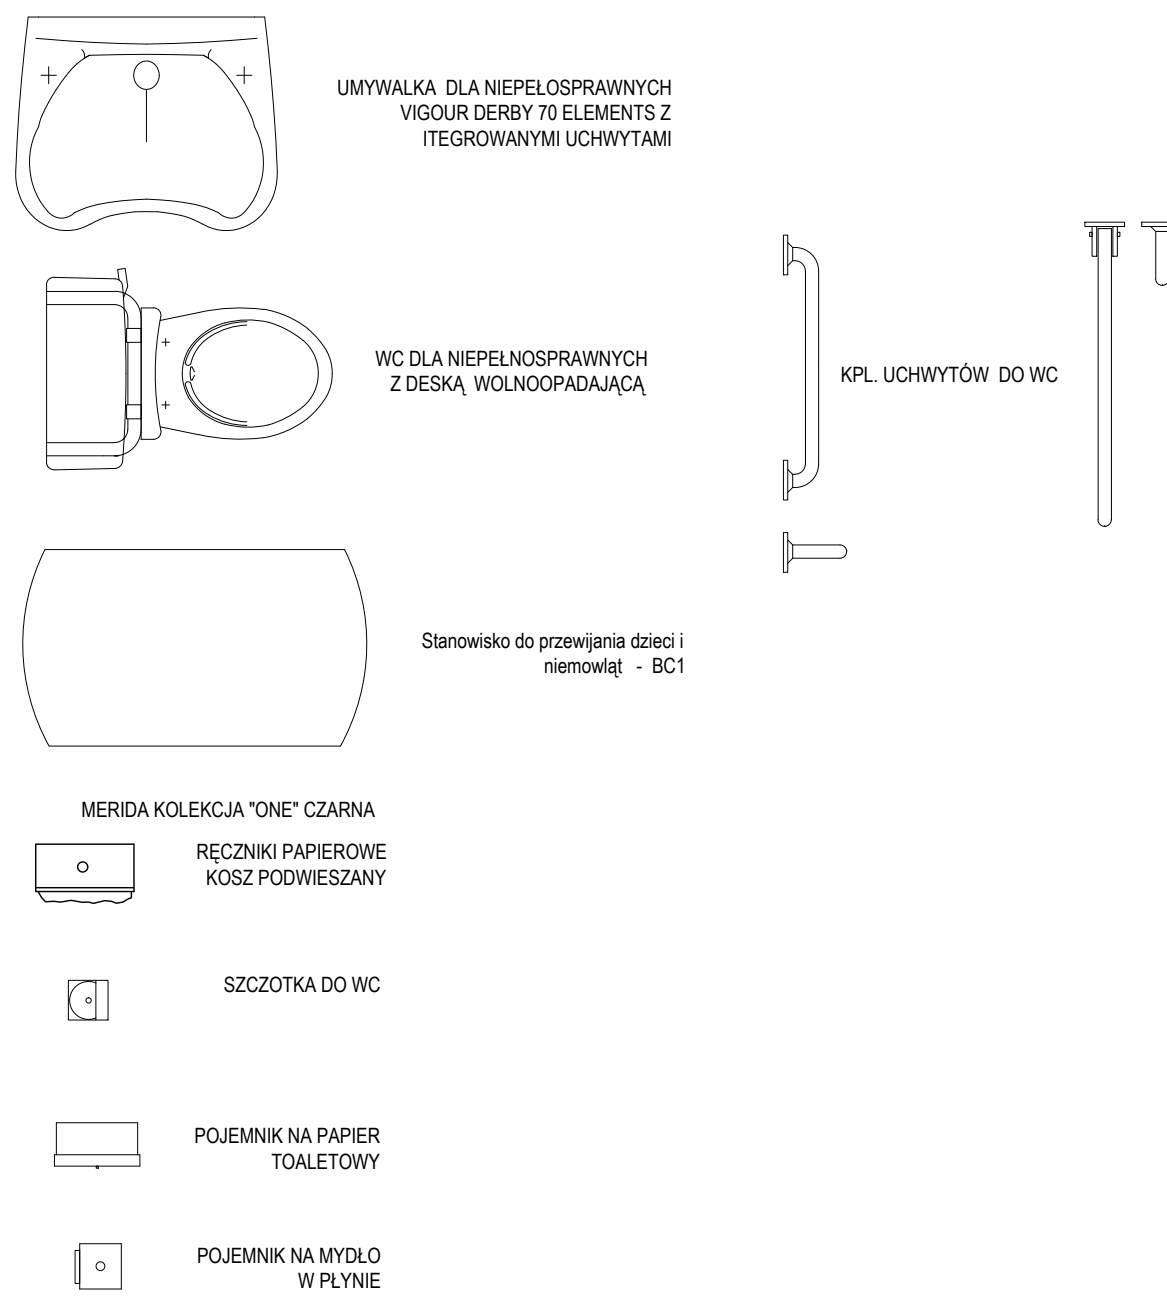

obiekt	BUDYNEK RECEPCYJNO-MUZEALNY		
lokalizacja	działka nr 5/10 w obr. 0045 w Nowym Saczu, przy ul. Długoszwowskiego		
przedmiot rysunku	WC niepełnosprawnych - parter		
opracowanie architektura	architektura wnętrz		
projektant	mgr arch. wnętrz Maciej HRONOWSKI dyplom nr 4719/95	opracował Jan Matras uprawnienia nr UJAN. I-5340/A-1 1/90 MAP/BO/0368/01 Piotr Matras	sprawdził mgr inż. arch. Roman Szczypuła uprawnienia nr ewid. 18/2002 MP - 0868
stadium	data	skala	nr rys.
P.T.	wrzesień 2023	1 : 20	13