

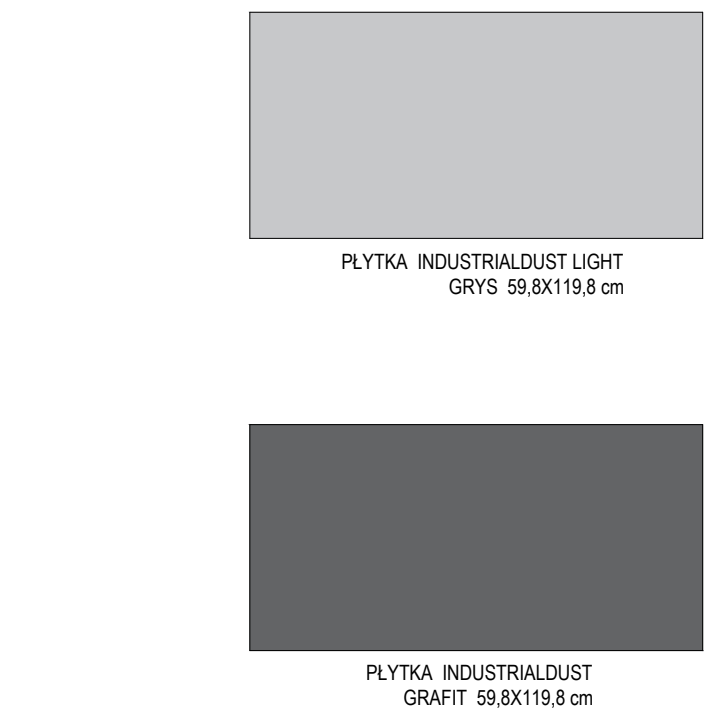


WC NIEPEŁNOSPRAWNYCH PIĘTRO - WIDOK A 1 : 20

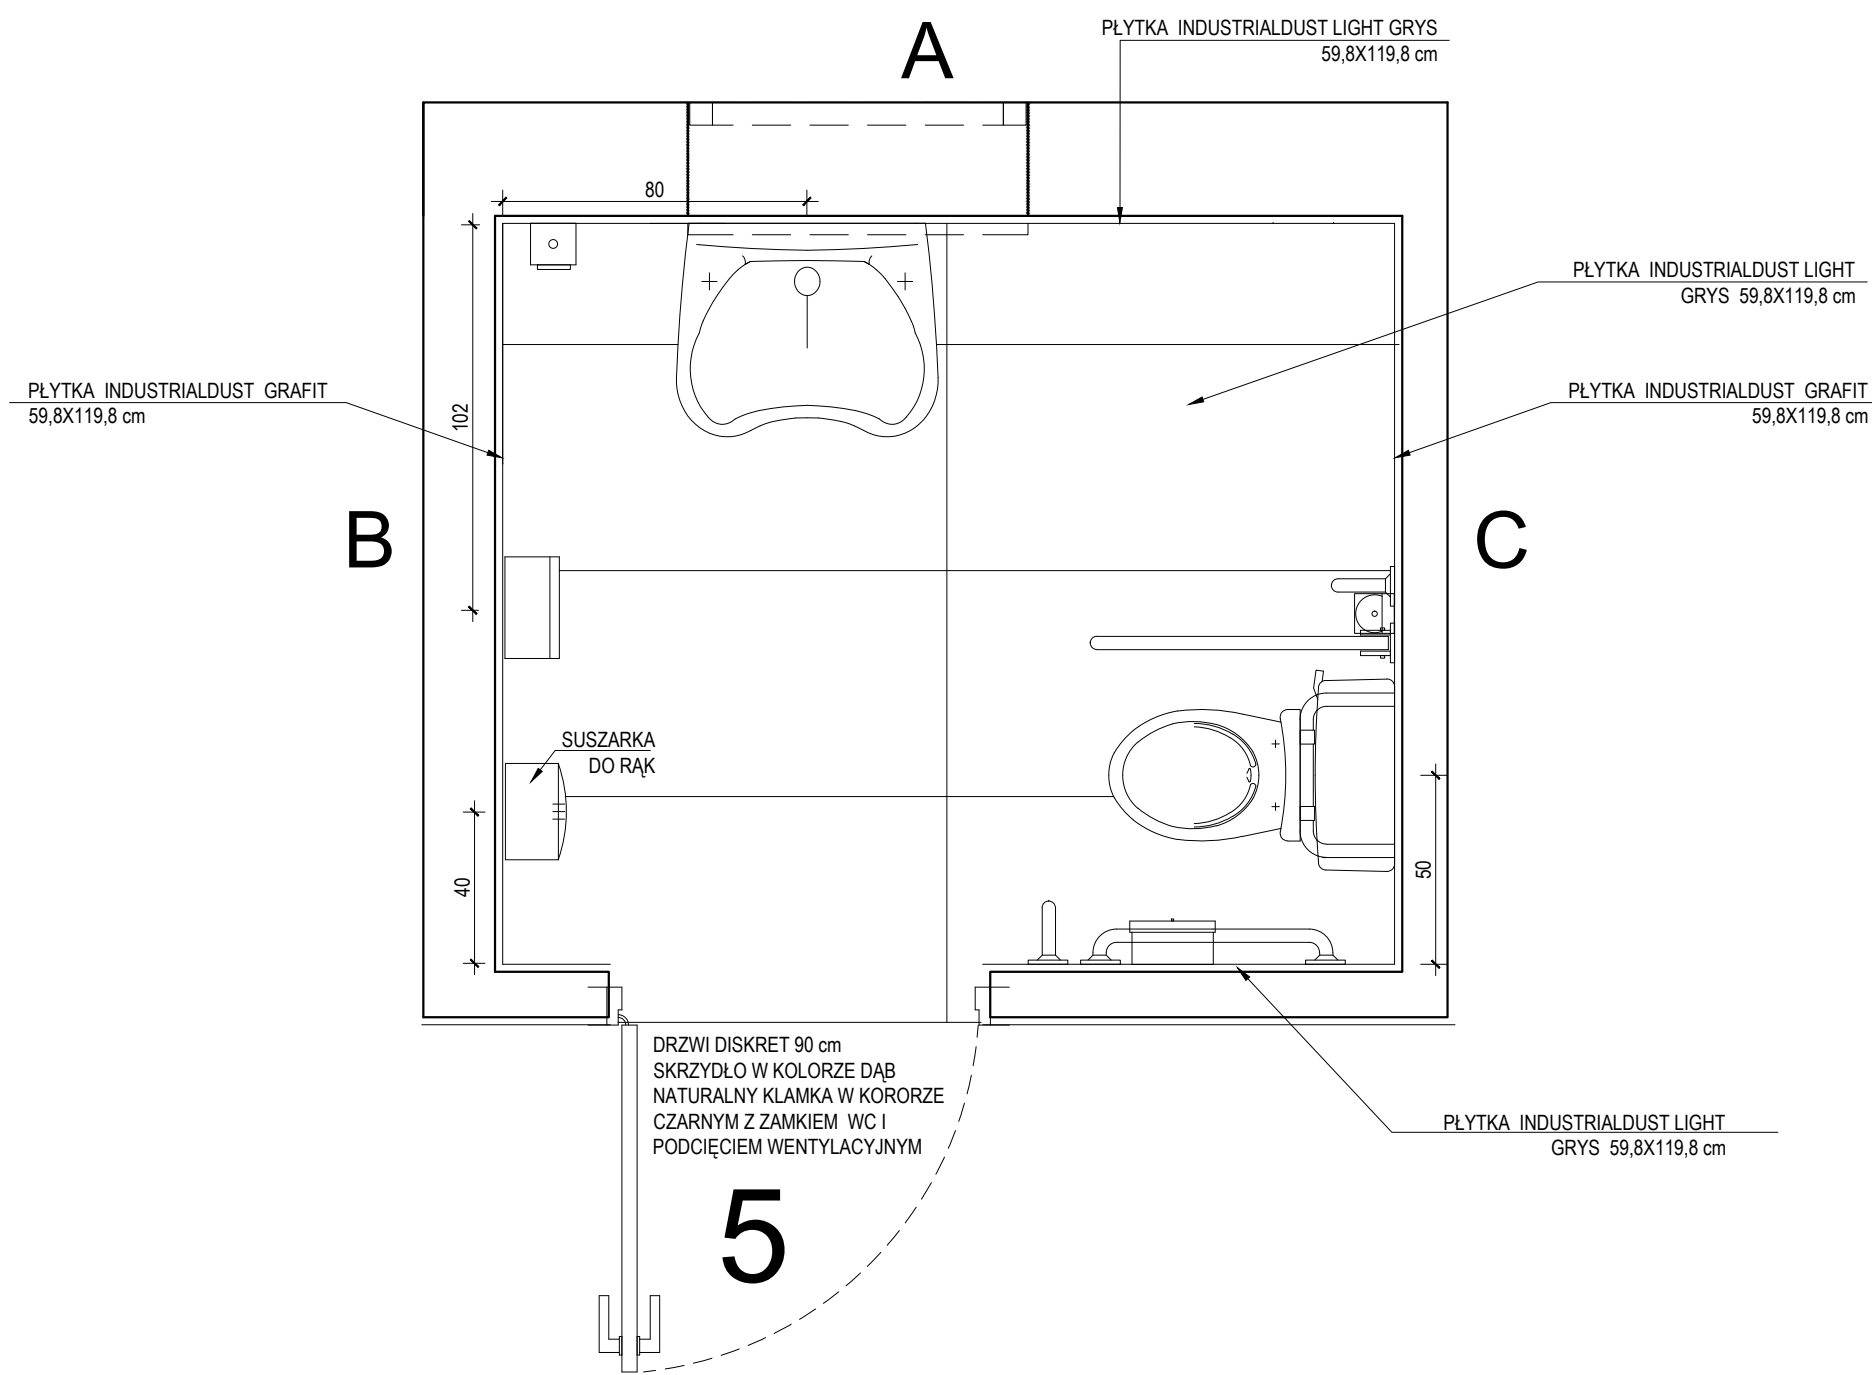

UWAGA - FUGI W KOLORZE PLYTEK

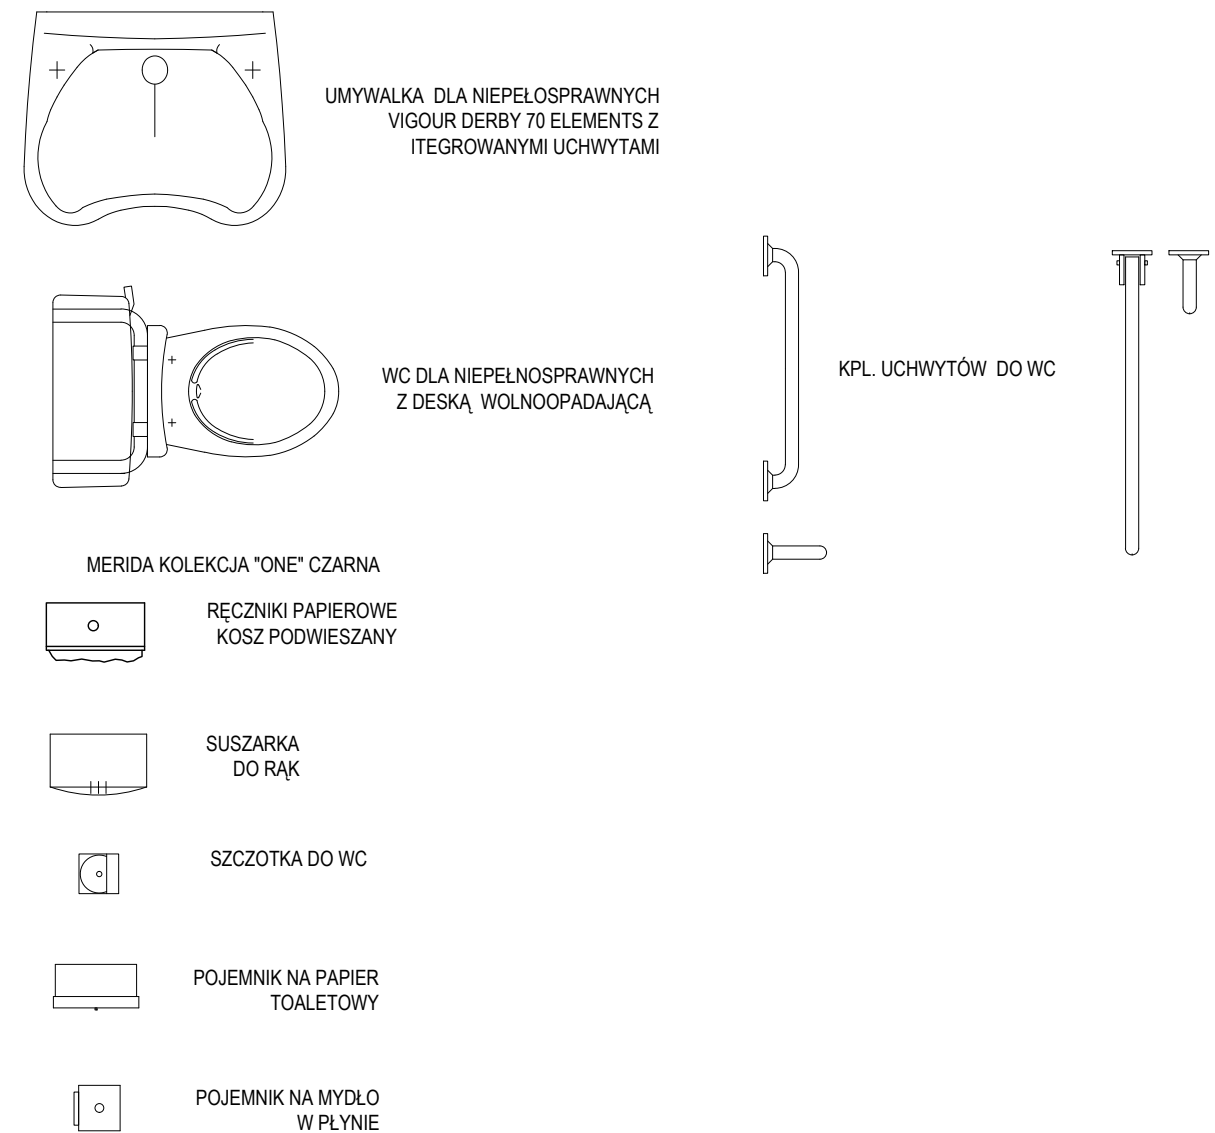

obiekt	BUDYNEK RECEPCYJNO-MUZEALNY		
lokalizacja	działka nr 5/10 w obr. 0045 w Nowym Sączu, przy ul. Długoszwowskiego		
przedmiot rysunku	WC niepełnosprawnych - piętro		
opracowanie architektura	architektura wnętrz		
projektant	mgr arch. wnętrz Maciej HRONOWSKI dyplom nr 4719/95	opracował mgr inż. arch. Jan Matras uprawnienia nr UAN.1-B340/A-1.1/90 NAPYB/CVO/3680/1 Piotr Matras	sprawdził mgr inż. arch. Roman Szczypuła uprawnienia nr ewid. 18/2002 MP - 0868
stadium	P.T.	data	wrzesień 2023
skala	1 : 20	nr rys.	15