


ELEWACJA WSCHODNIA

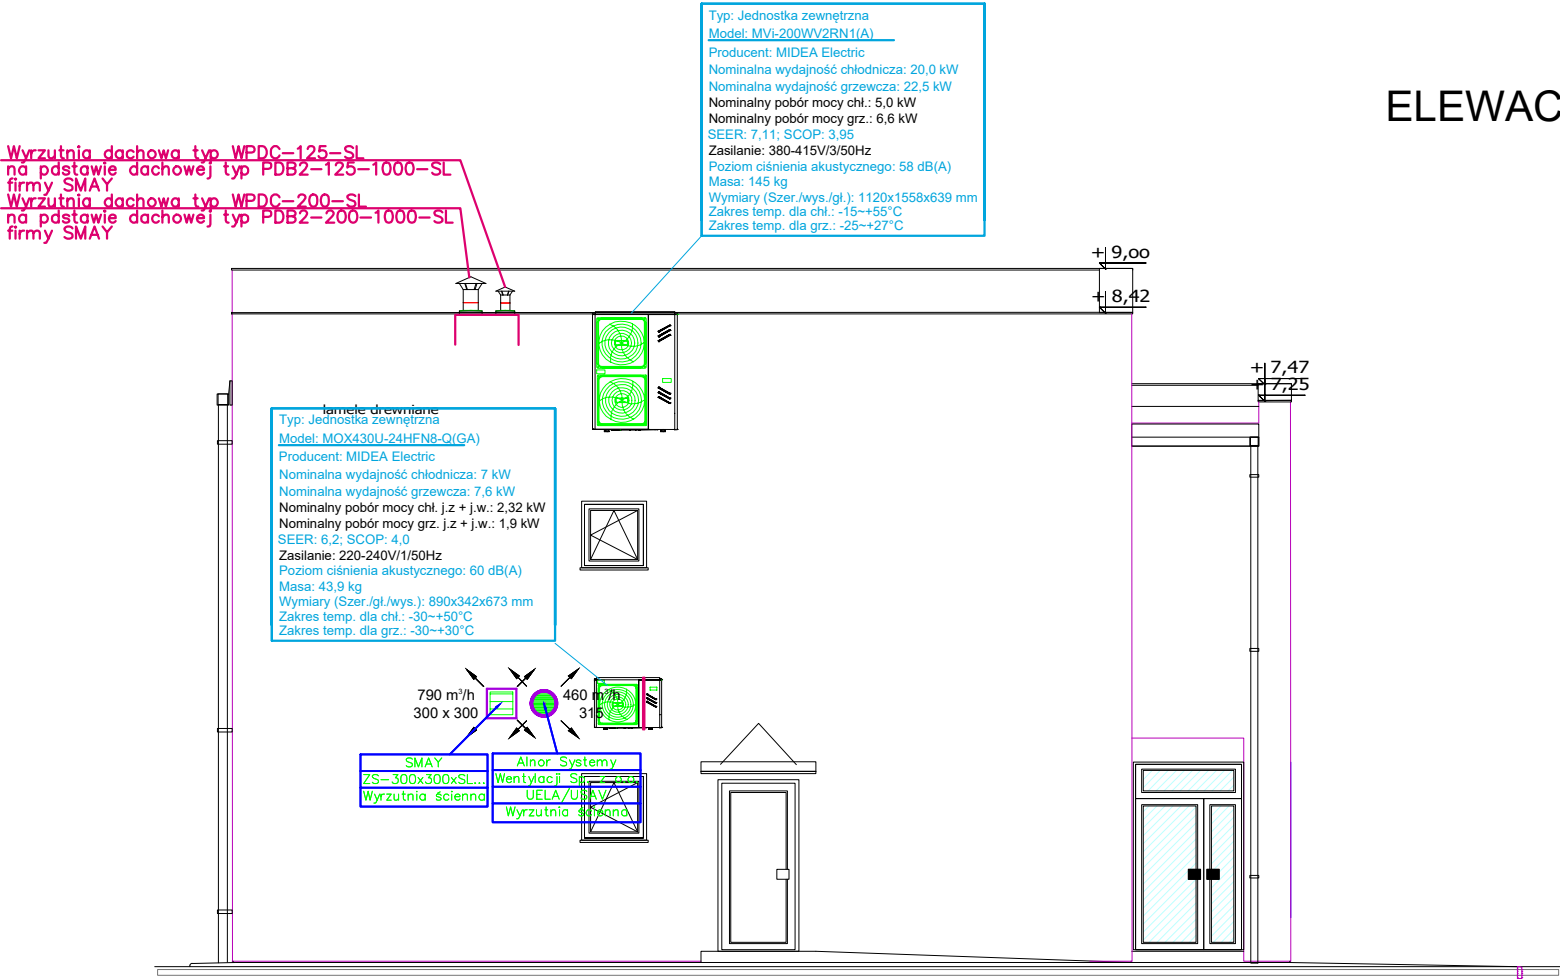

ELEWACJA POŁUDNIOWA

obiekt	BUDYNEK RECEPCJNO-MUZEALNY		
lokalizacja	działka nr 5/10 w obr. 0045		
przedmiot rysunku	w wentylacja - elewacje		
opracowanie	instalacje sanitarne		
architektura	konstrukcja		
mgr inż. <b>Tomasz TYRPAK</b> uprawnienia nr MAP/0344/PDOŚ/07 MAP/IS/0036/08	mgr inż. <b>Tadeusz KOZIŃSKI</b> uprawnienia nr MAP/0452/PWOS/14 MAP/IS/0014/15		
stadium	data	skala	nr rys.
P.T.	wrzesień 2023	1 : 100	05/w