


ZESTAWIENIE POMIESZCZEŃ			
1.	kl. schodowa	7,70	pl. gress.
2.	sala muzealna	147,20	pl. gress.
3.	magazyn	10,00	pl. gress.
4.	WC niepełnosprawn.	4,60	pl. gress.
5.	szatnia	6,30	pl. gress.
pow. użytkowa		175,80	m <sup>2</sup>
P.U.		346,00	m <sup>2</sup>

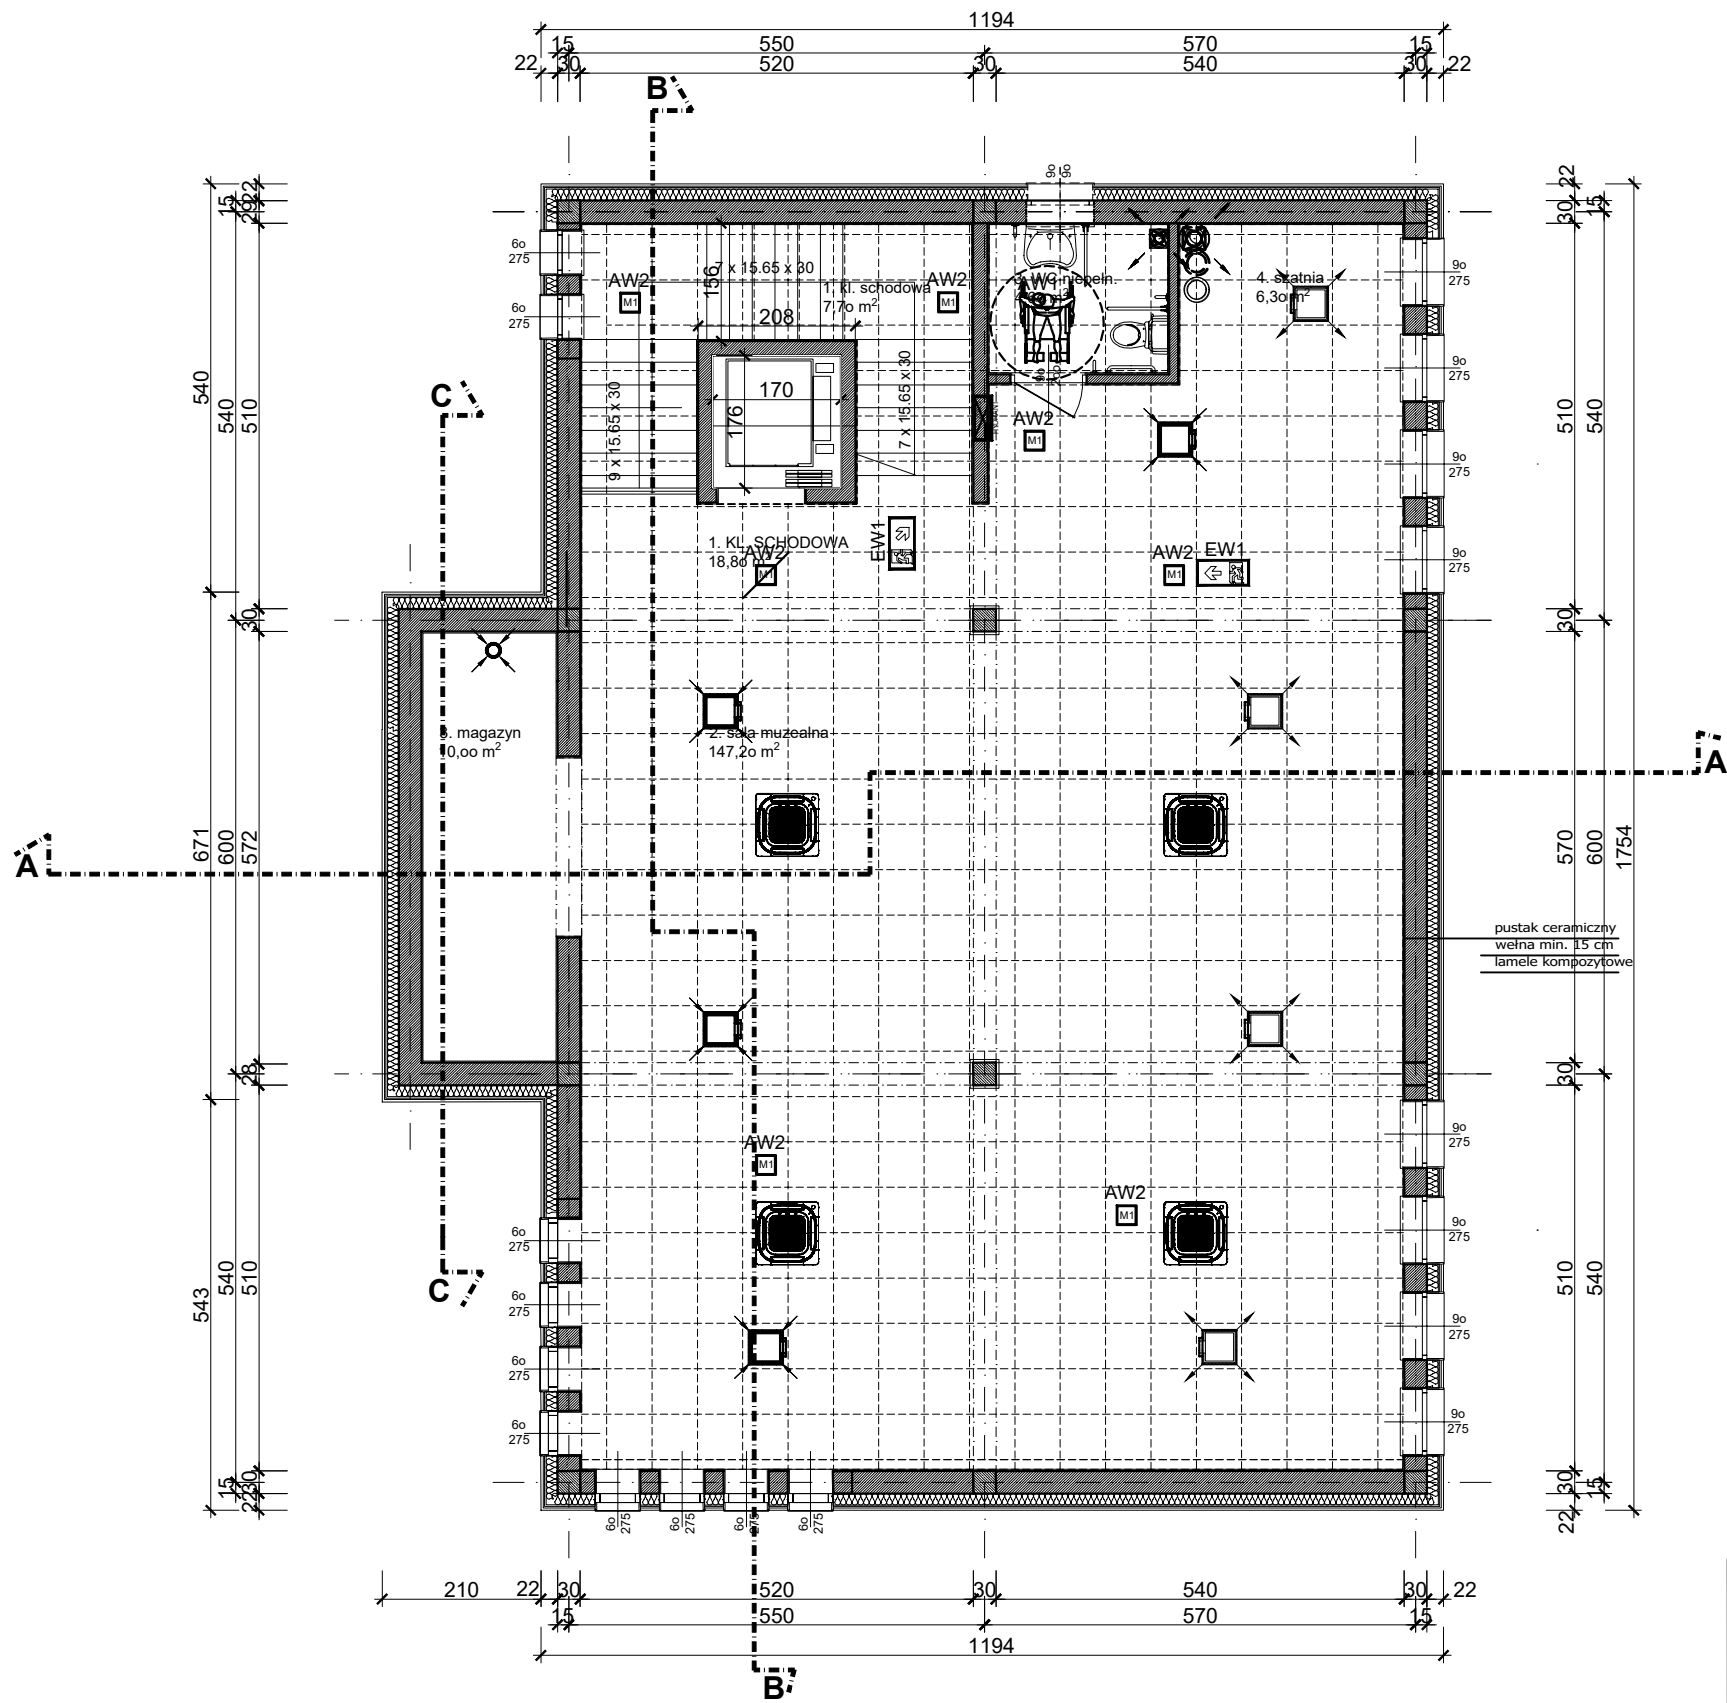

BUDYNEK RECEPCJNO-MUZEALNY			
obiekt	działka nr 5/10 w obr. 0045		
lokalizacja	w Nowym Saczu, przy ul. Długoszewskiego		
przedmiot rysunku	r z u t p i ę t r a		
opracowanie	architektura		
architektura			
projektant	opracował		sprawdził
mgr inż. arch.	mgr inż. arch.		mgr inż. arch.
Agnieszka Kunicka-Sołtys	Jan Matras		Roman Szczypuła
upr. nr MPOIA/121/2018	uprawnienia nr		uprawnienia nr ewid. 18/2002
MAP/BO/0368/01	UAN.I-8340/A-11/90		MP - 0868
MP-2455	Piotr Matras		
stadium	data	skala	nr rys.
P.A.B.	wrzesień 2023	1 : 100	03/A