

MAPA DO CELÓW PROJEKTOWYCH
SKALA 1:500

Województwo: opolskie
Powiat: M. Opole
Jednostka ewidencyjna: Opole 166101_1
Obręb: Opole 166101_1.0103
Identyfikator działki: Opole 166101_1.0103.2970
Położenie / adres: Andrzejka Struga 1
Sekcja mapy zasadniczej: 6.138.20.07.2.2
Układ współrzędnych: 2000/18
Poziom odniesienia: PL-EVRF2007
Aktualizacja z dnia: 16.03.2026
Zakres aktualizacji:
Identyfikator zgłoszenia: GIK.6640.1.335.2026


Kierownik prac:
inż. Krzysztof Narusz
nr upr: 20227 (1,2)

N-GEO
Krzysztof Narusz
ul. J. B. Rudego 3a/509
45-265 Opole
NIP: 754-210-46-27 Regon: 160269399
tel. 664 960 859
mail: geodezja.ngeo@gmail.com

Poświadczam, że niniejszy dokument został opracowany w wyniku prac geodezyjnych i kartograficznych, których rezultaty zawiera operat techniczny pozytywnie zweryfikowany. Jednocześnie informuję, że jestem świadomy odpowiedzialności karnej za złożenie fałszywego oświadczenia.	
Identyfikator zgłoszenia pracy geodezyjnej	GIK.6640.1.335.2026
Organ służby geodezyjnej, który otrzymał zgłoszenie	Prezydent Miasta Opola
Wykonawca pracy geodezyjnej	N-Geo Krzysztof Narusz ul. Jana Byłmarza Rudego 3a/509 45-265 Opole
Numer oraz data sporządzenia dokumentu zawierającego wynik pozytywnej weryfikacji	GIK.6640.1.335.2026_1_p1 z dnia: 23.03.2026 r.
Identyfikator materiału zasobu	P.1661.2025.387
Imię i nazwisko oraz nr uprawnień zawodowych kierownika prac	inż. Krzysztof Narusz nr upr: 20227 (1,2)

PZT skala 1:500

Pracownia Projektowa JW PROJEKT		45-221 OPOLE ul. Chabrow 50/7 tel. 601 746 841
Inwestor	Miasto Opole ul. Rynek 1A, 45-015 Opole	
Obiekt	Budynek mieszkalny, wielorodzinny Opole, ul. A. Struga 1 dz. nr 2970, obr. 0103 Opole	
Projektował	mgr inż. Waldemar Rokosz	Uprawnienie do projektowania budowlanych i inżynierskich gazowych bez ograniczeń OPL0188/PWOS/05
Sprawdził	mgr inż. Joanna Rokosz	Uprawnienie do projektowania instalacji i sieci samistawnych i gazowych bez ograniczeń OPL0187/PWOS/05
Branża	Sanitarna	
Temat:	Doprowadzenie gazu do mieszkania nr 5	Skala 1:500
Stadium: PZT	Data: 03.2026	rys. nr 1
PROJEKT CHRONIONY PRAWEM AUTORSKIM		

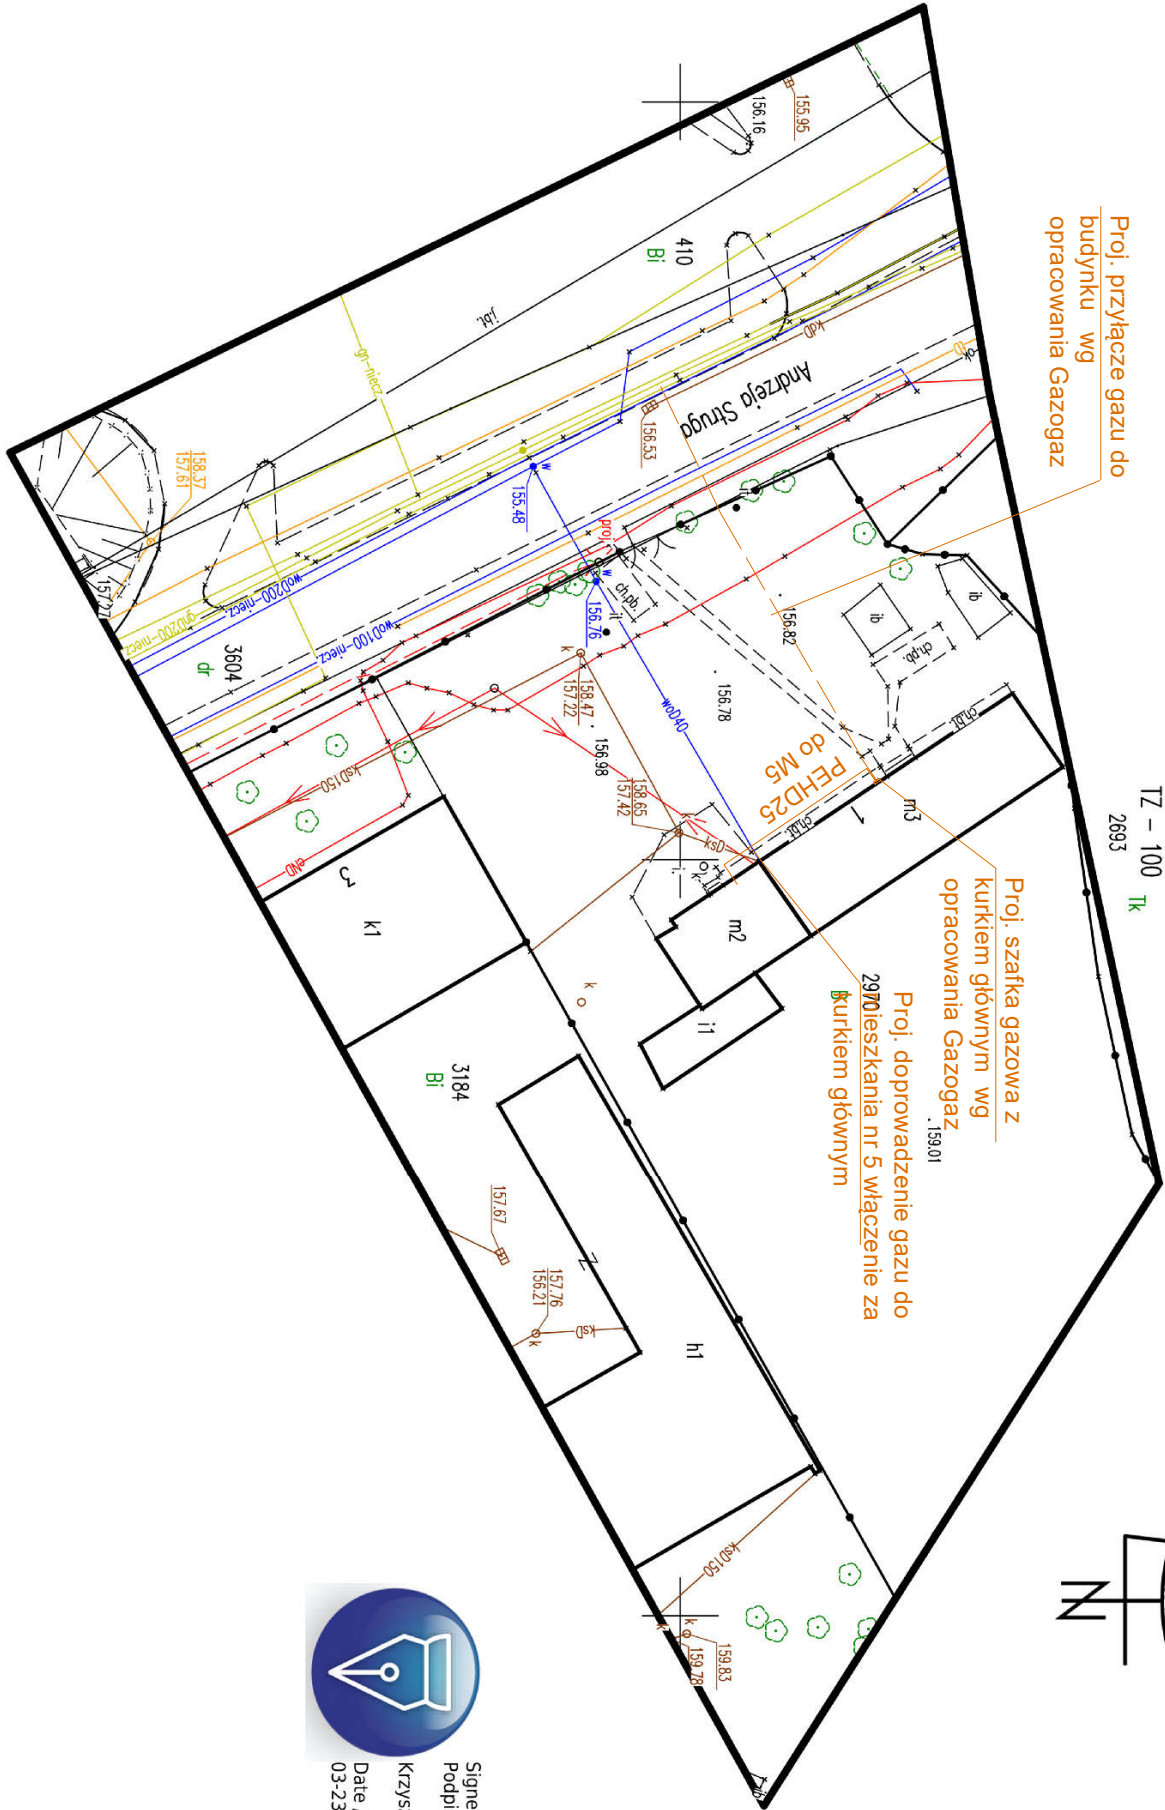

Signed by /
Podpisano przez:
Krzysztof Jan Narusz
Date / Data: 2026-
03-23 16:31