



ELEWACJA WSCHODNIA

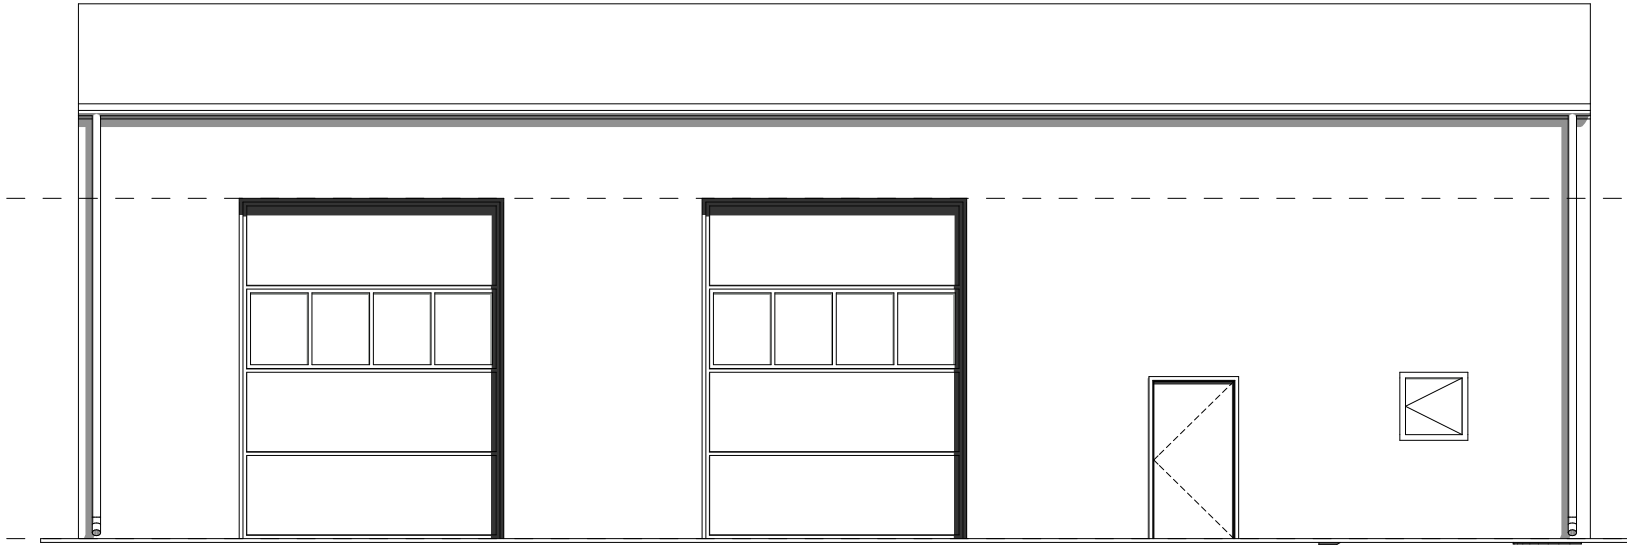


ELEWACJA PÓŁNOCNA

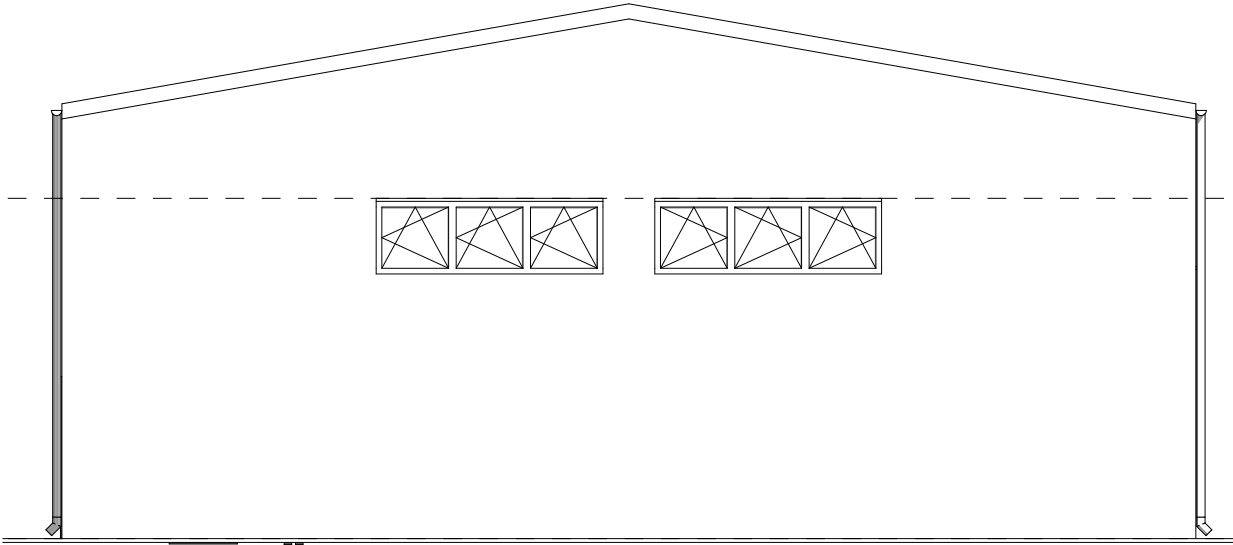

ELEWACJA ZACHODNIA



ELEWACJA POŁUDNIOWA

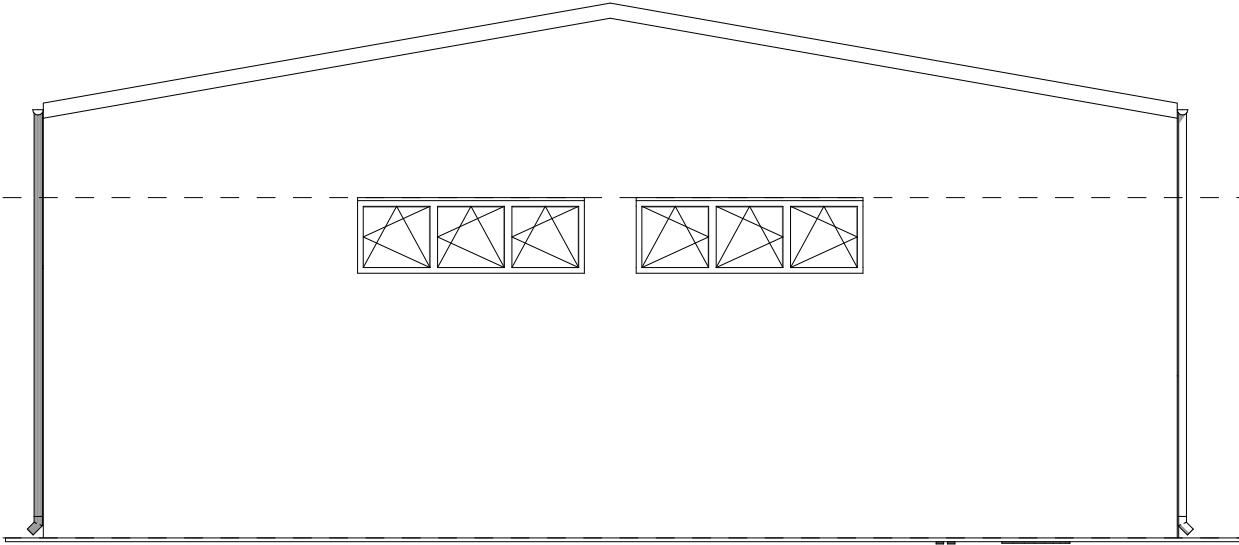

NAZWA INWESTYCJI /OBIEKTU:	BUDOWA MAGAZYNU OC W CZERMINIE			
ADRES OBIEKTU:	CZERMIN DZ. NR 487, 480/2, 480/7 39-304 CZERMIN			SKALA
INWESTOR:	GMINA CZERMIN 39-304 CZERMIN 454			1:100
PRZEDMIOT RYSUNKU	ELEWACJE			NR RYS. A.02
	IMIĘ, NAZWISKO	NR. UPRAWNIEN	DATA OPRACOWANIA	PODPIS
PROJEKTANT:	mgr inż. arch. Daniel Pikor	MA/062/24 upr. architektoniczne bez ograniczeń	04.2026	
SPRAWDZAJĄCY:	mgr inż. arch. Grzegorz Pikor	MA/020/20 upr. architektoniczne bez ograniczeń	04.2026	
OPRACOWAŁ:	mgr inż. arch. Łucja Głód	-	04.2026	
BRANŻA:	Architektura	STADIUM PROJEKTOWE Proj. budowlany	GProjekt	Biurowo Projektowe mgr inż. arch. Grzegorz Pikor ul. Lelewela 10, 39-300 Mielec tel. 695 990 519