
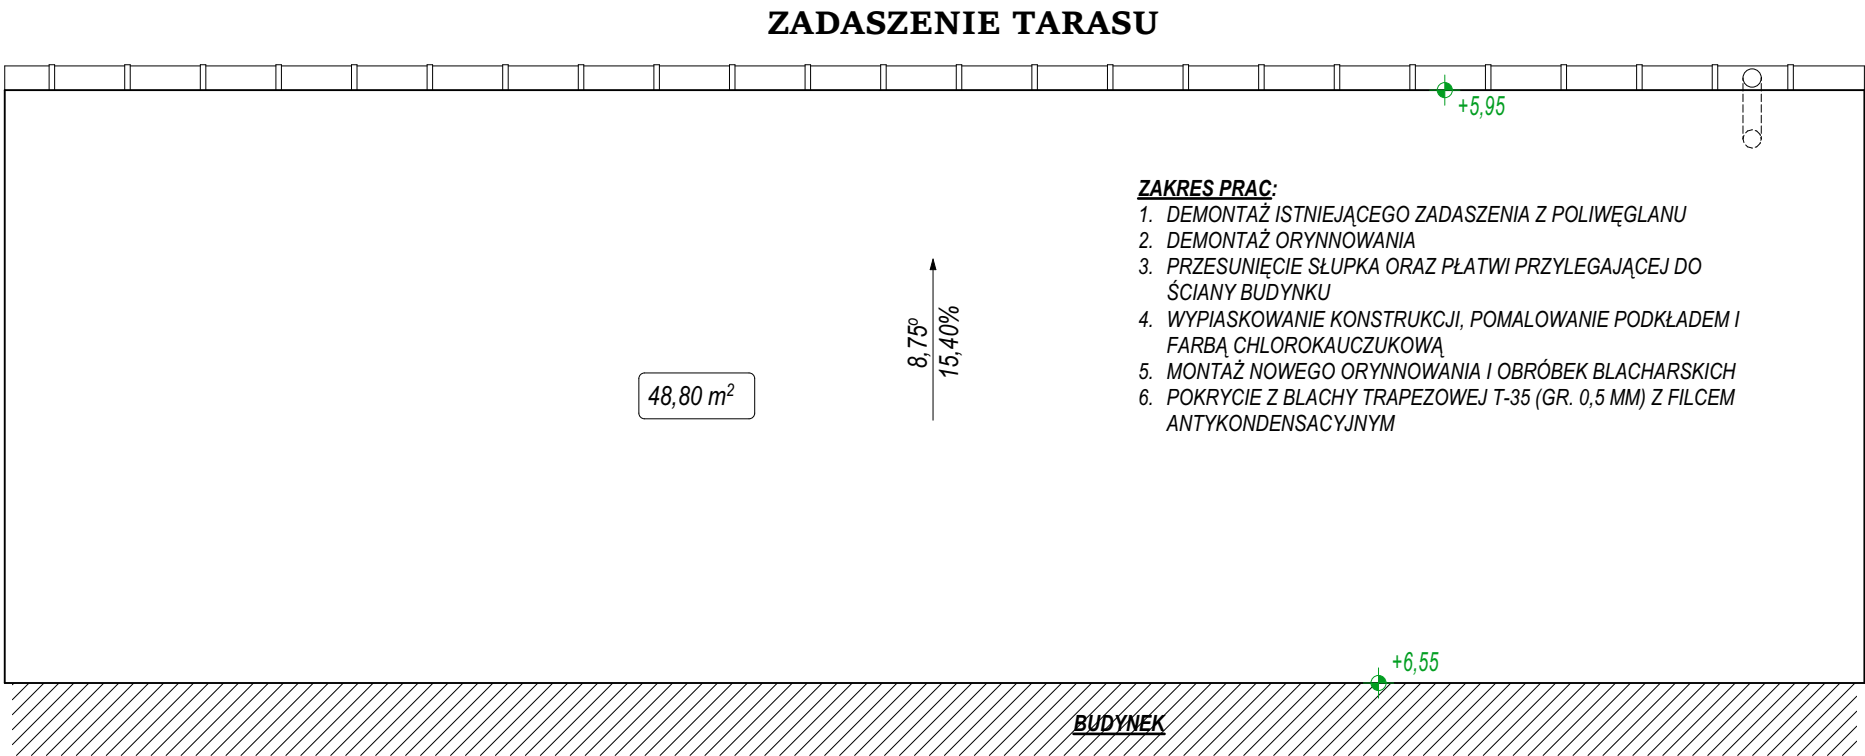


RZUT TARASU I ZADASZENIA

SKALA 1:50

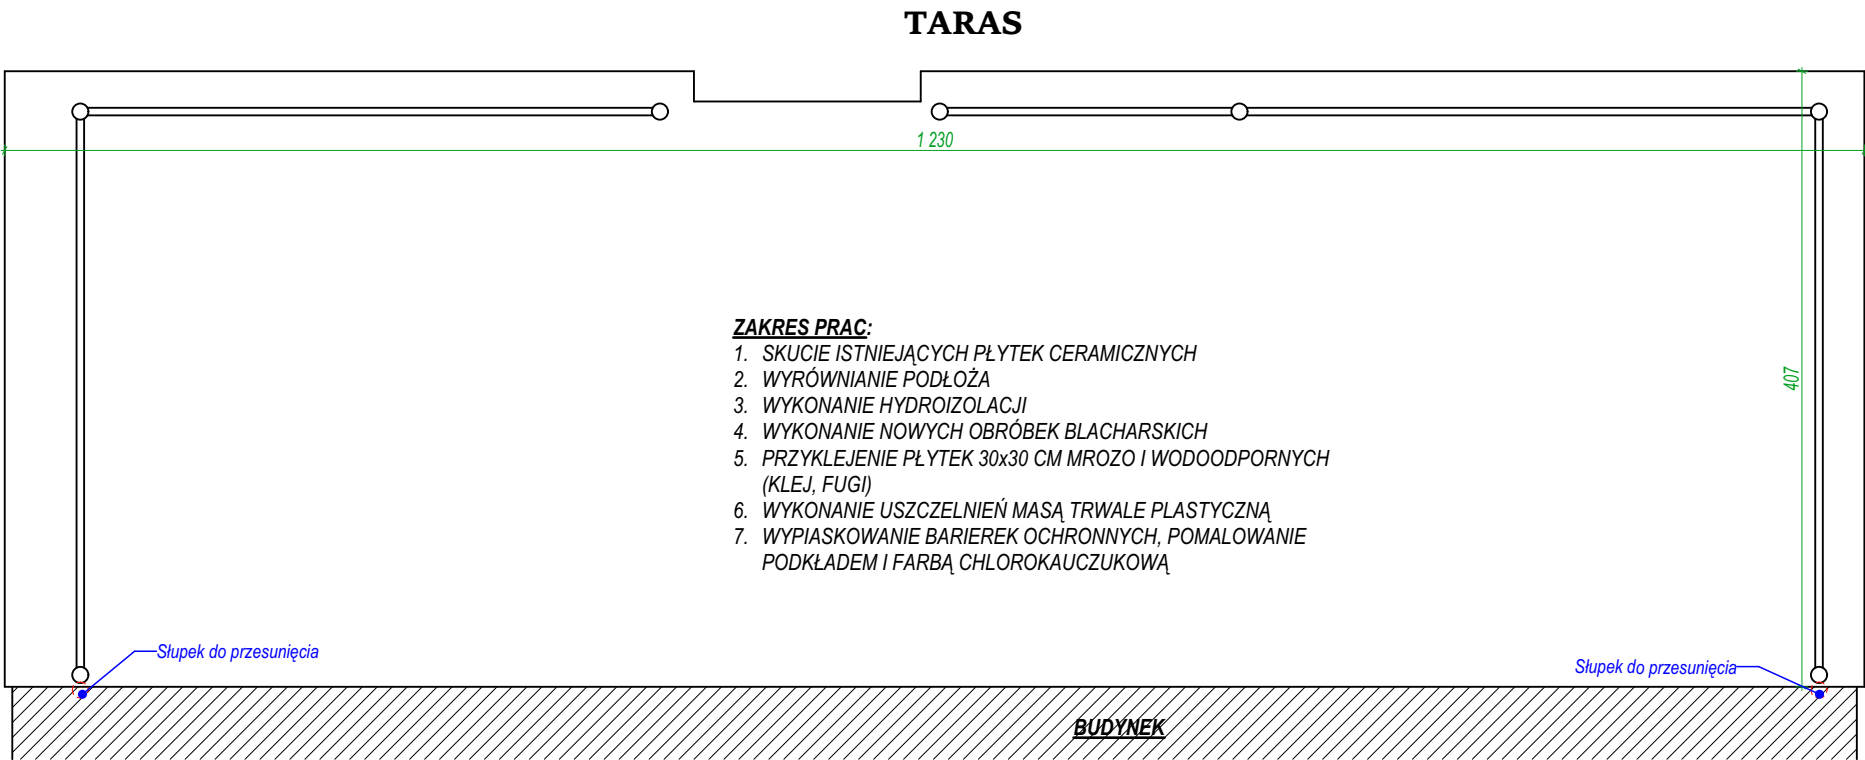

MIKINA PROJEKT
MARIUSZ MIKINA

Ścieki 31; 96-200 Rawa Maz.; tel: 501-396-390; e-mail: mikinaprojekt@gmail.com

NAZWA OBIEKTU: ŚWIETLICA WIEJSKA W KAWĘCZYNIE

ADRES OBIEKTU: KAWĘCZYN
GM. GODZIANÓW
OBREB EWID. 0003
DZIAŁKA NR 186/1, 187/1, 188

INWESTOR : GMINA GODZIANÓW
UL. KLONOWA 5
96 - 126 GODZIANÓW

Imię i nazwisko	Podpis
Projektował: inż. Mariusz Mikina upr. bud. nr LOD/4437/PWOKb/20	

Data 03. 2026	Nr rys. A-05
-------------------------	------------------------

Dokumentacja techniczna jest własnością firmy "Mikina Projekt - Mariusz Mikina"
Kopiowanie oraz rozpowszechnianie bez zgody właściciela jest zabronione