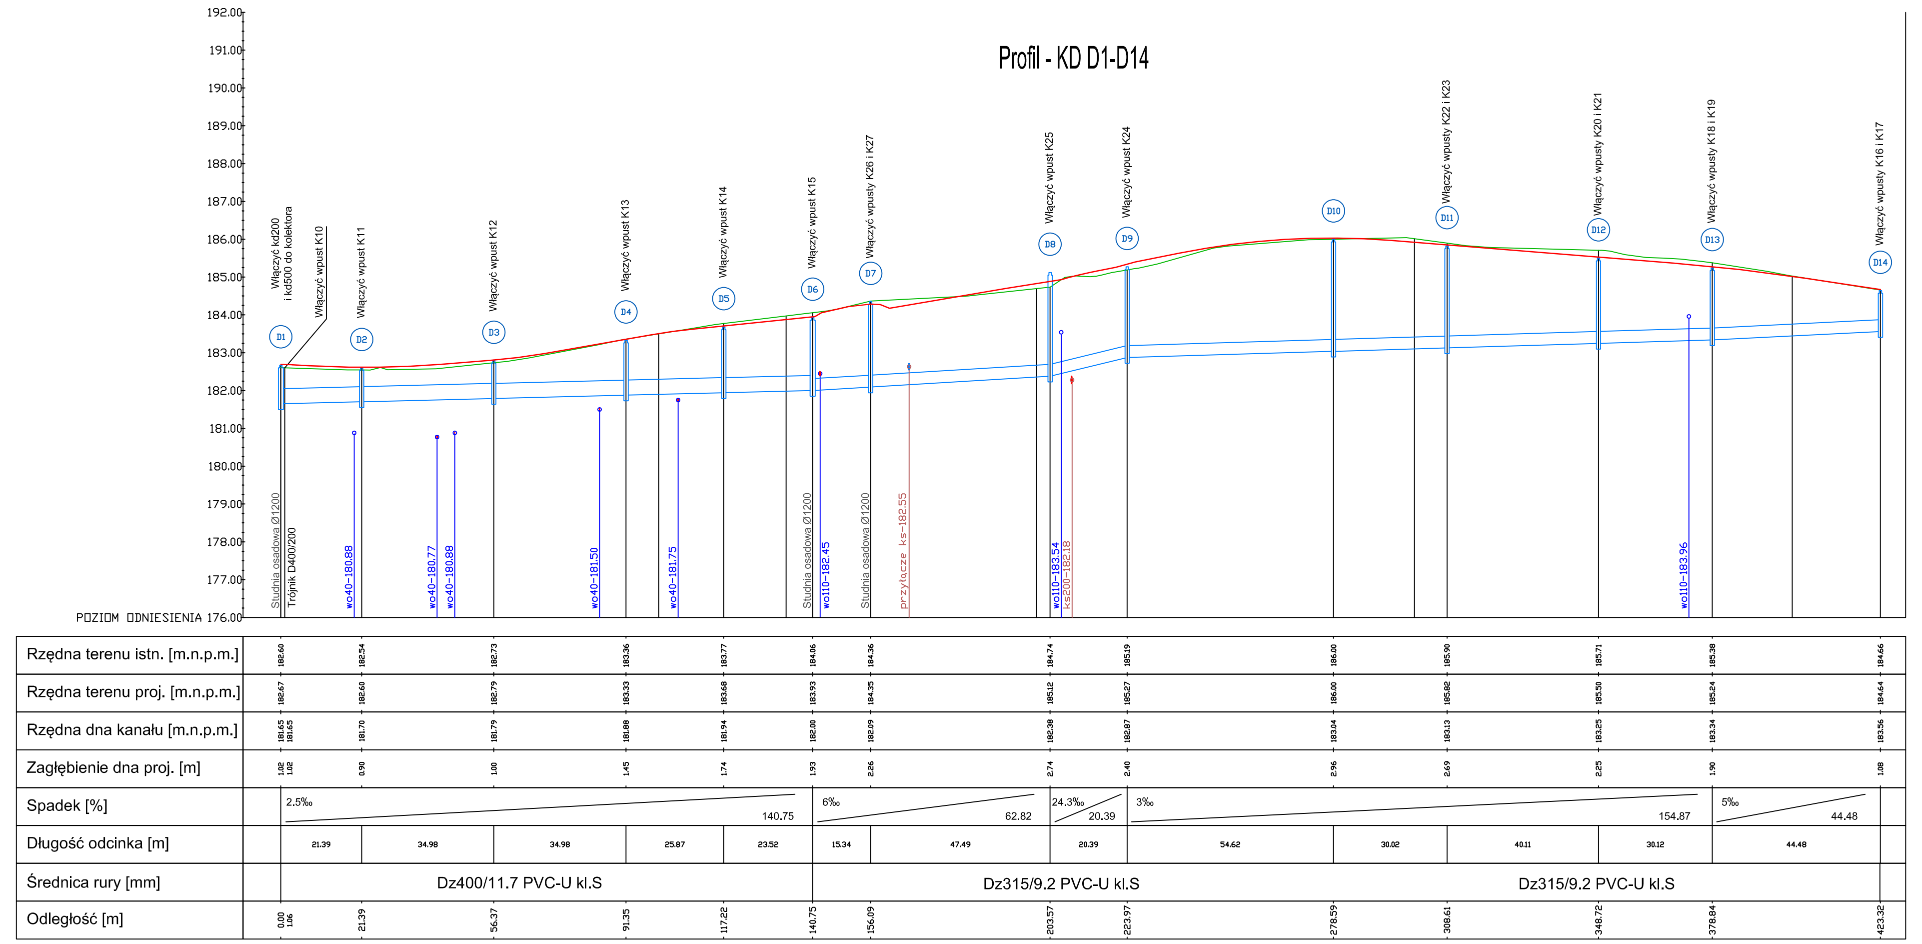

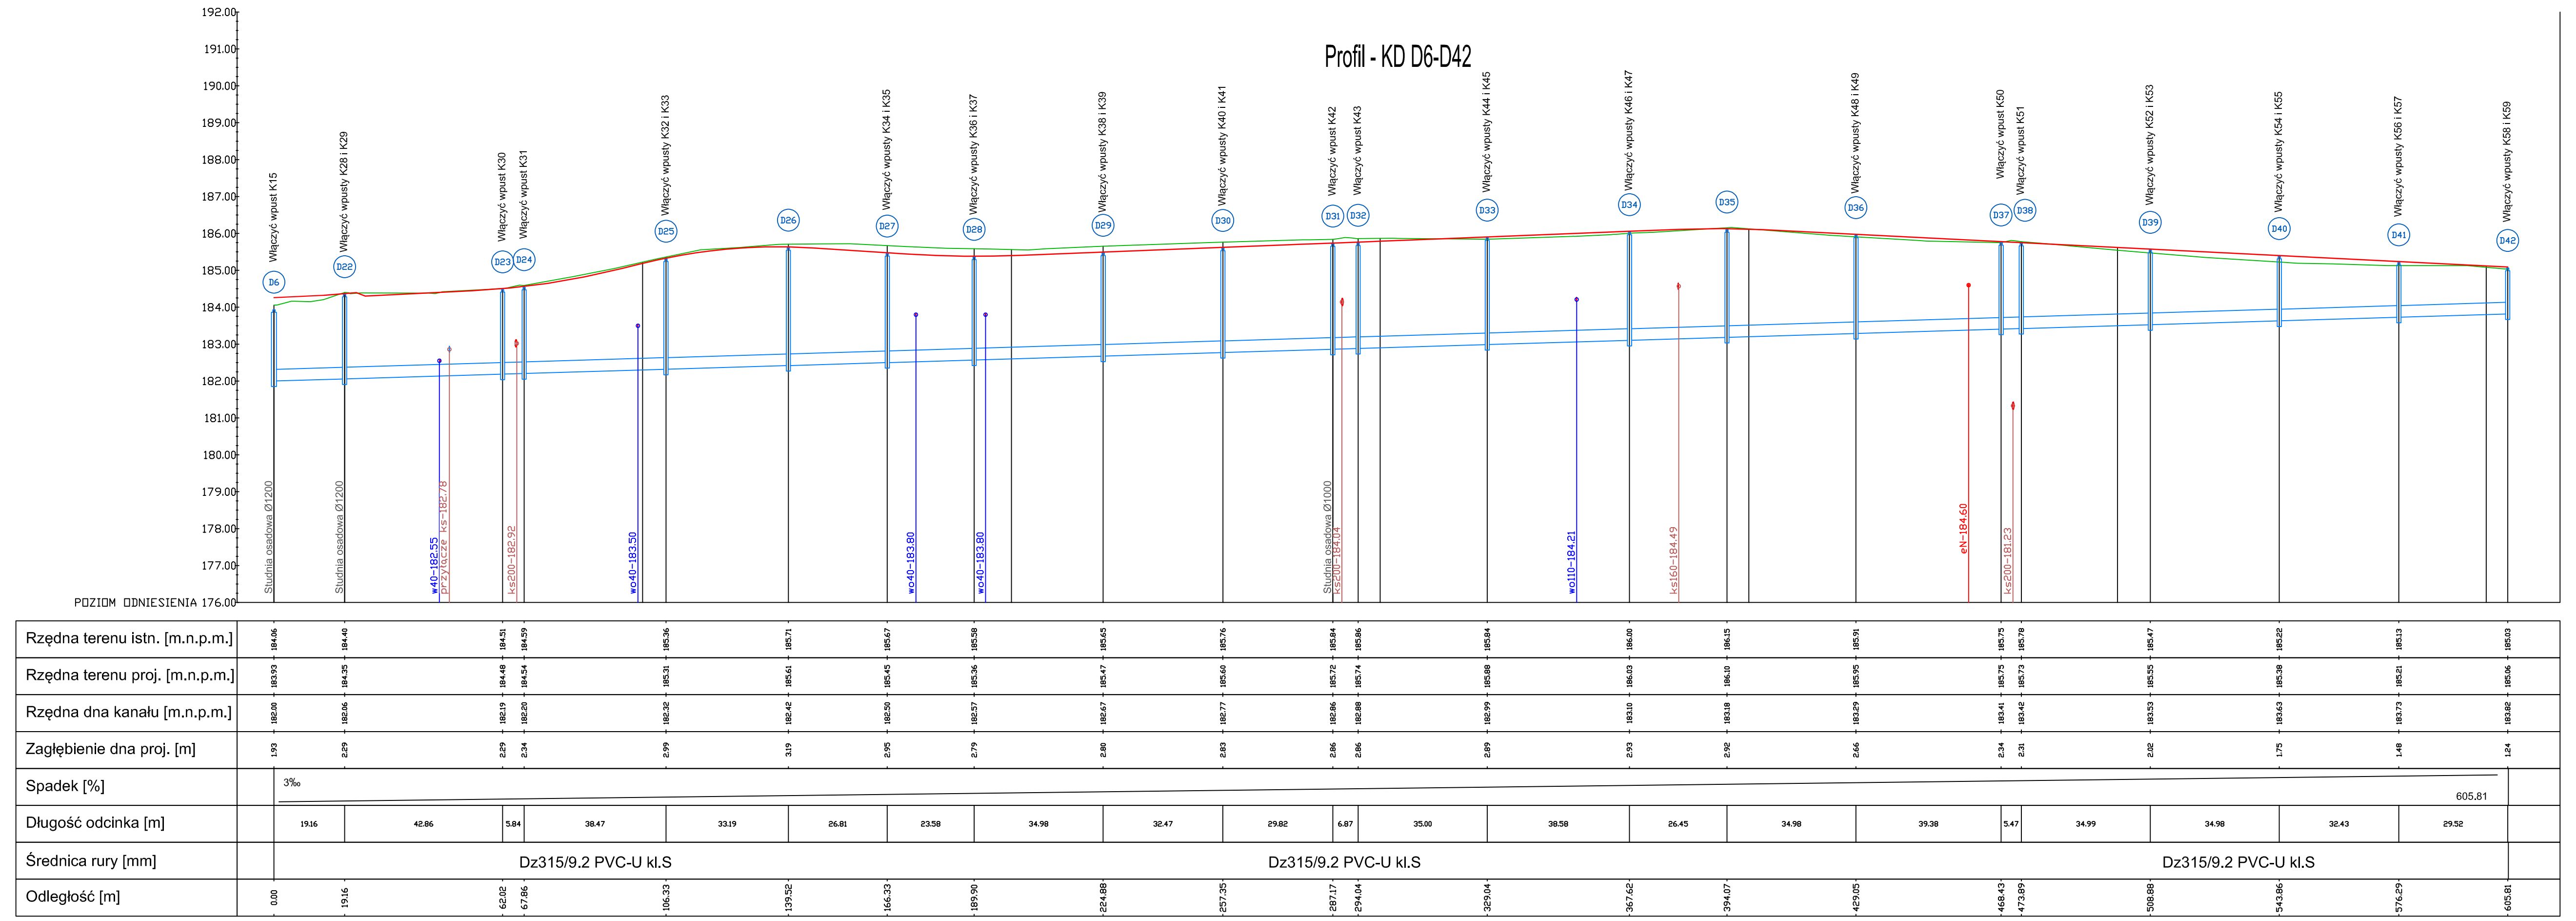

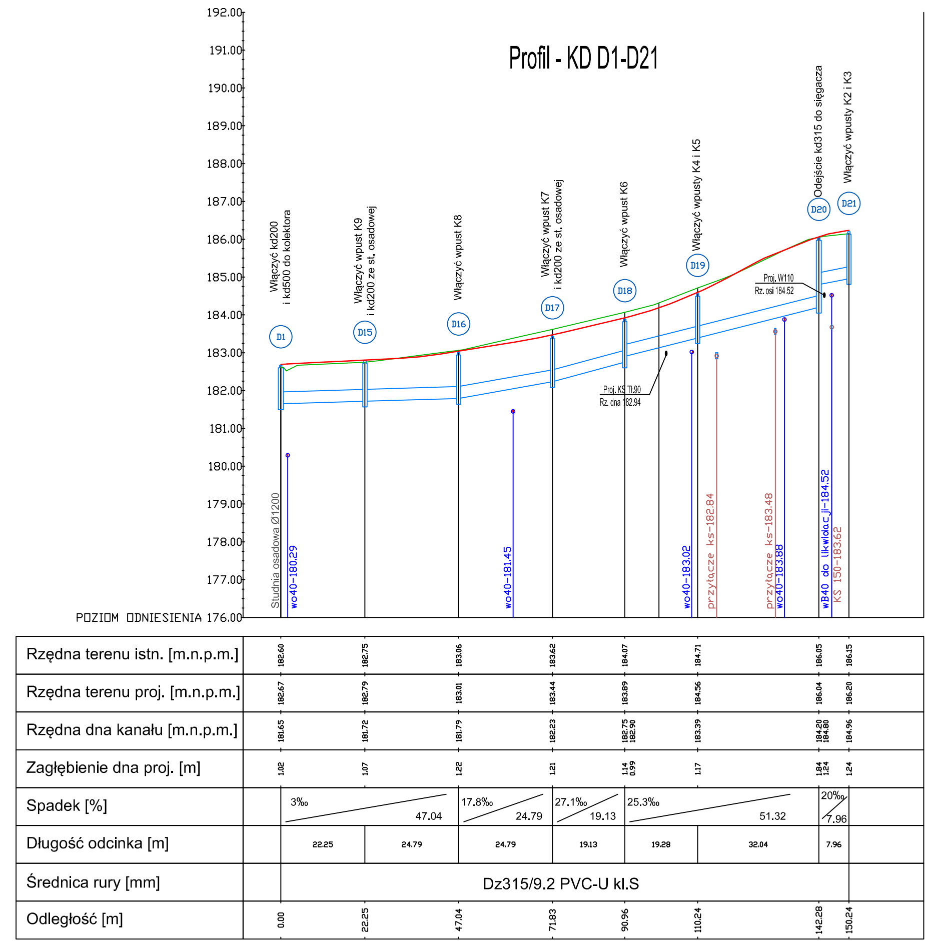

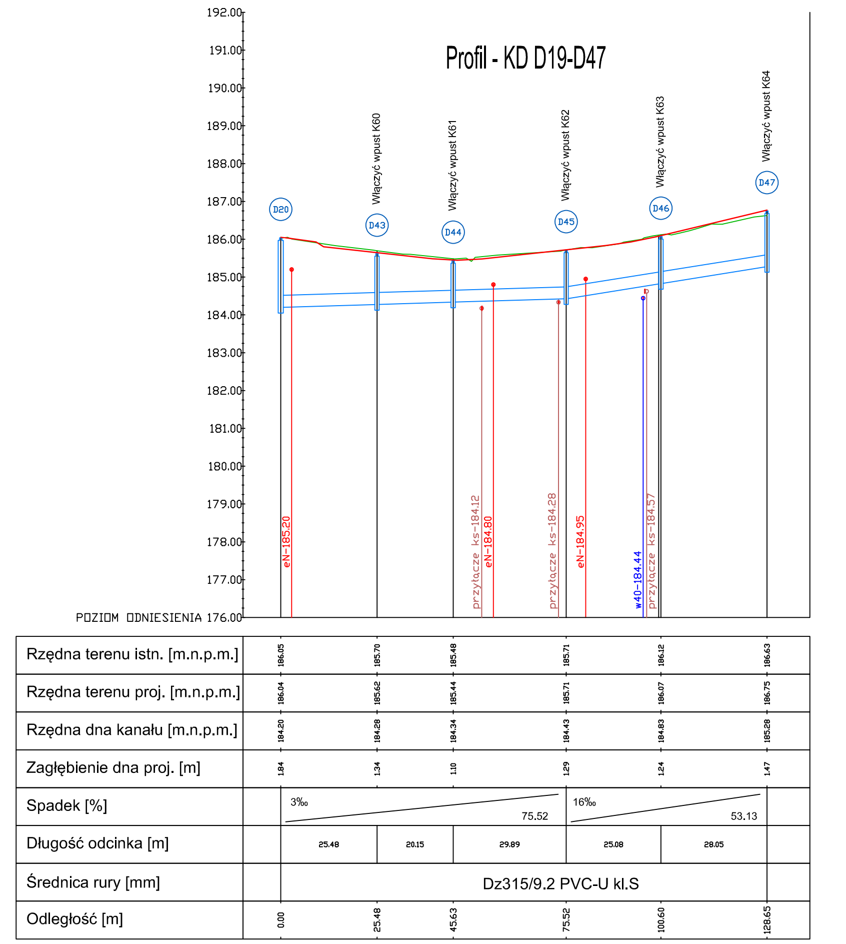

Legenda

istniejący teren

proj. niweleta w osi proj. jezdni

Uwagi:
- średnica studni D zasadniczo 1000mm z wyjątkiem studni D1, D6, D7, i D22 dla których D=1200mm

PPHU	Tytuł Projektu: Rozbudowa ulic Parkowej, Polnej i Zachodniej wraz z infrastrukturą w Czerniewicach w ramach zadania: "Budowa i rozbudowa ciągu komunikacyjnego w m.Czerniewwice ul.Parkowa, Polna i Zachodnia" BRANŻA: WODKAN	NR PROJ. : 1/WK/2020
		DATA: 01.2021
TYTUŁ RYS.:	Profil kanalizacji deszczowej	SKALA: 1:100/1000
NR RYS.: 2.1	IMIĘ I NAZWISKO:	PODPIS:
PROJEKTANT: (BRANŻA WODKAN)	mgr inż. Jacek SZELIGA (upr. 63/93 Sk-ce i 59/90/WŁ)	
SPRAWDZIŁA: (BRANŻA WODKAN)	inż. Elżbieta ANDRZEJCZAK (upr. GP.II-460-80/76)	