


# WĘZEŁ W22

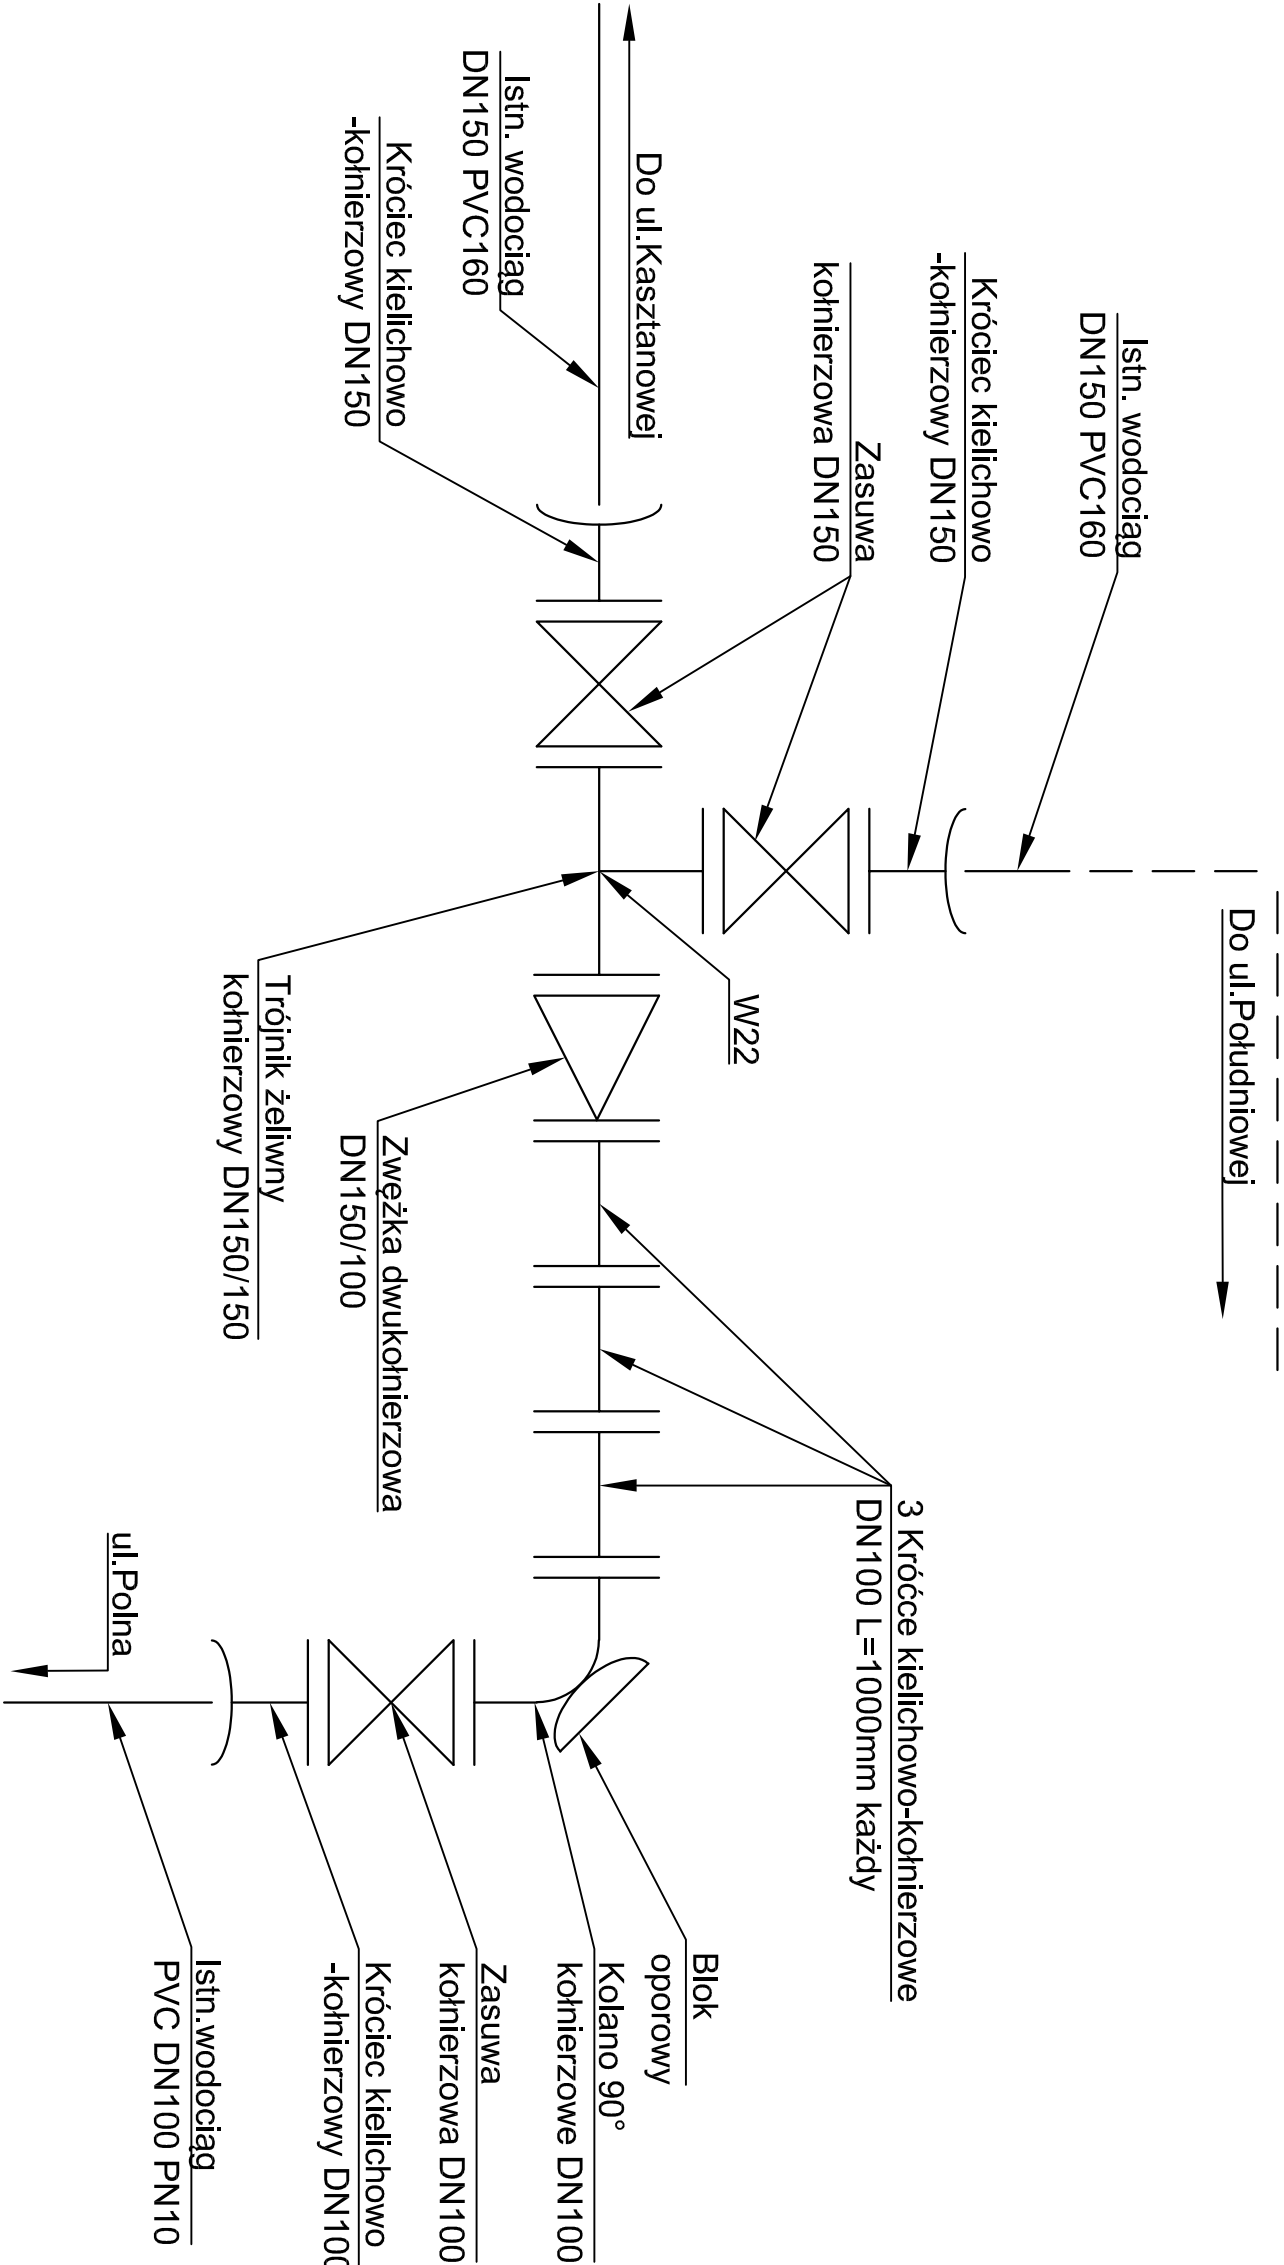

PPHU <b>FER</b>		Tytuł Projektu:		NR PROJ.: 1/WK/2020	
Rozbudowa ulic Parkowej, Polnej i Zachodniej wraz z infrastrukturą w Czerminiewiczach w ramach zadania: "Budowa i rozbudowa ciągu komunikacyjnego w m.Czeminiwice ul.Parkowa, Polna i Zachodnia"		BRANŻA: WODKAN		DATA: 01.2021	
TYTUŁ RYS.: Schemat węzła W22		SKALA: n/d			
NR RYS.: 7.2		IMIĘ I NAZWISKO:		PODPIS:	
PROJEKTANT: mgr inż. Jacek SZELIGA (upr. 63/63 Sk-cel 159/90/Wt)					
SPRAWDZĄCA: inż. Elżbieta ANDRZEJCZAK (upr. GP-4-60-80/76)					
BRANŻA WODKAN					