ulica Parkowa

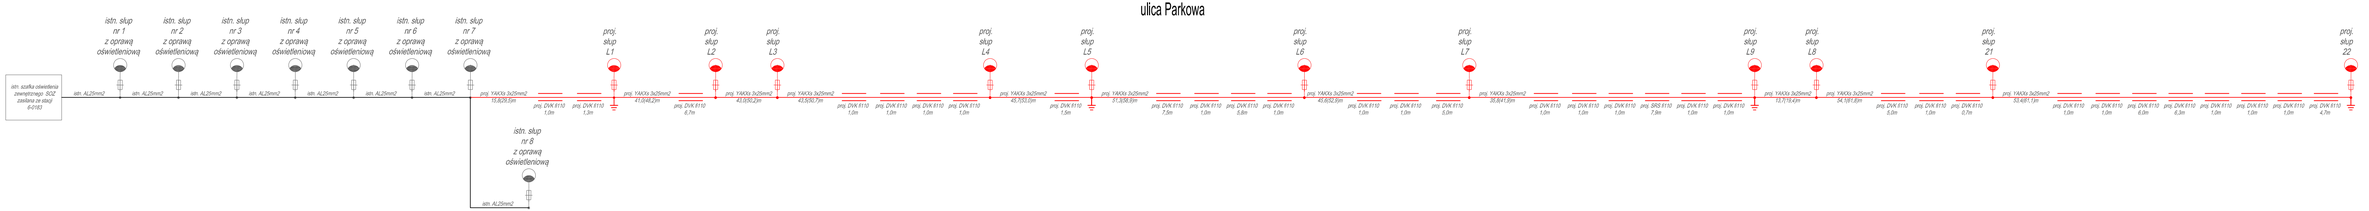

ulica Polna

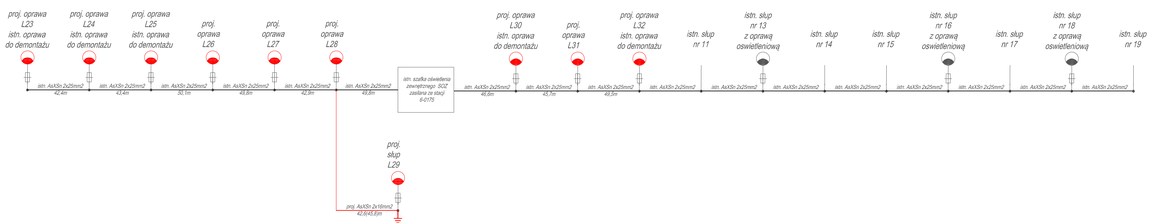

PPHU	Tytuł Projektu: Rozbudowa ulic Parkowej, Polnej i Zachodniej wraz z infrastrukturą w Czemiewicach w ramach zadania: "Budowa i rozbudowa ciągu komunikacyjnego w m.Czemiewiwice ul.Parkowa, Polna i Zachodnia"	NR PROJ. : 1/EO/2020
	BRANŻA: ELEKTRYCZNA - OŚWIETLENIE	DATA: 01.2021
TYTUŁ RYS.:	Schemat jednokreskowy obwodów oświetleniowych - ul.Parkowa i ul.Polna	SKALA: N/D
NR RYS.: 3	IMIĘ I NAZWISKO:	*PODPIS:*
PROJEKTANT: BRANŻA ELEKTRYCZNA	mgr inż. Andrzej PRZYBYŁ (upr. 162/02)	
SPRAWDZIŁ: BRANŻA ELEKTRYCZNA	mgr inż. Dominik CIEŚLIK (upr. LOD/2109/PWOE/13)	