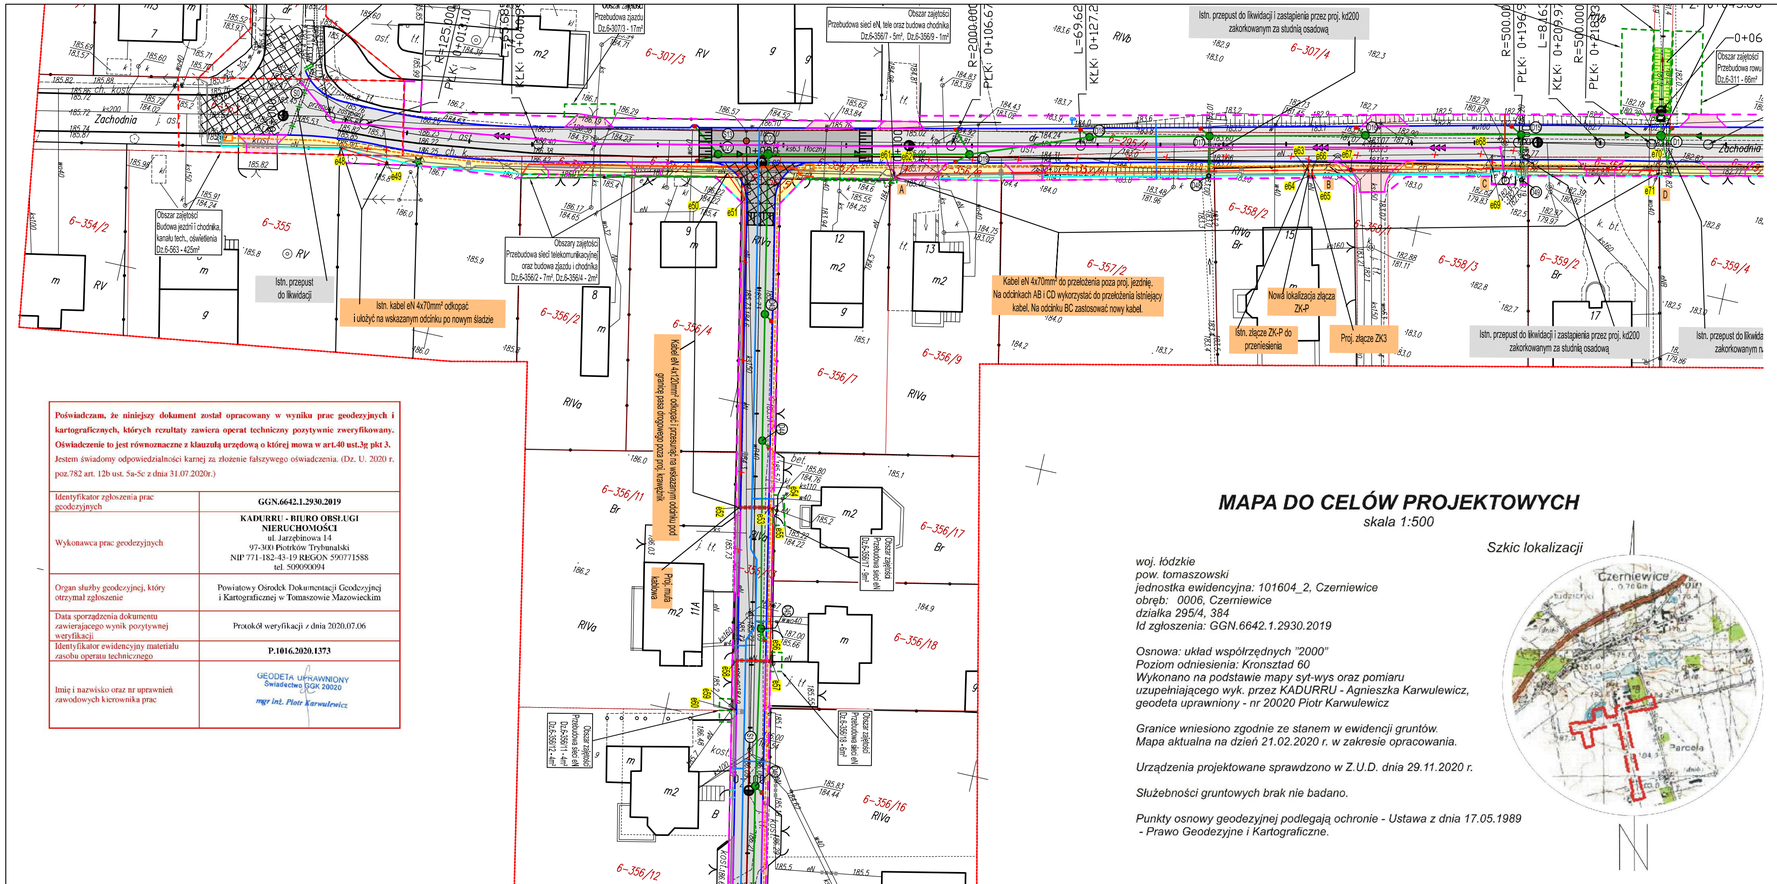
Istn. przepust do likwidacji
Istn. kabel eN 4x70mm² odkopać i ułożyć na wskazanym odcinku po nowym śladzie
Kabel eN 4x70mm² do przełożenia poza proj. jezdnię. Na odcinkach AB i CD wykorzystać do przełożenia istniejący kabel. Na odcinku BC zastosować nowy kabel.
Kabel eN 4x120mm² odkopać i przesunąć na wskazanym odcinku pod granicą pas drogowego poza proj. krawężnik
Nowa lokalizacja złącza ZK-P
Istn. złącze ZK-P do przeniesienia
Proj. złącze ZK3
Istn. przepust do likwidacji i zastąpienia przez proj. kd200 zakończonym za studnią osadową
Istn. przepust do likwidacji i zastąpienia przez proj. kd200 zakończonym za studnią osadową
Obszar zajętości Budowa jezdni i chodnika, kanału tech., oświetlenia Dz.6-563 - 425m²
Obszary zajętości Przebudowa sieci telekomunikacyjnej oraz budowa zjazdu i chodnika Dz.6-3562 - 7m², Dz.6-3564 - 2m²
Obszar zajętości Przebudowa zjazdu Dz.6-3073 - 17m²
Obszar zajętości Przebudowa sieci eN, tele oraz budowa chodnika Dz.6-3567 - 5m², Dz.6-3569 - 1m²
Obszar zajętości Przebudowa sieci eN Dz.6-3571 - 4m², Dz.6-3567 - 1m²
Obszar zajętości Przebudowa sieci eN Dz.6-3569 - 1m², Dz.6-3571 - 4m²
Obszar zajętości Przebudowa rowu Dz.6-311 - 66m²
Obszar zajętości Przebudowa zjazdu Dz.6-3572 - 4m²
Obszar zajętości Przebudowa zjazdu Dz.6-3573 - 4m²
Zachodnia
Zachodnia
Zachodnia