

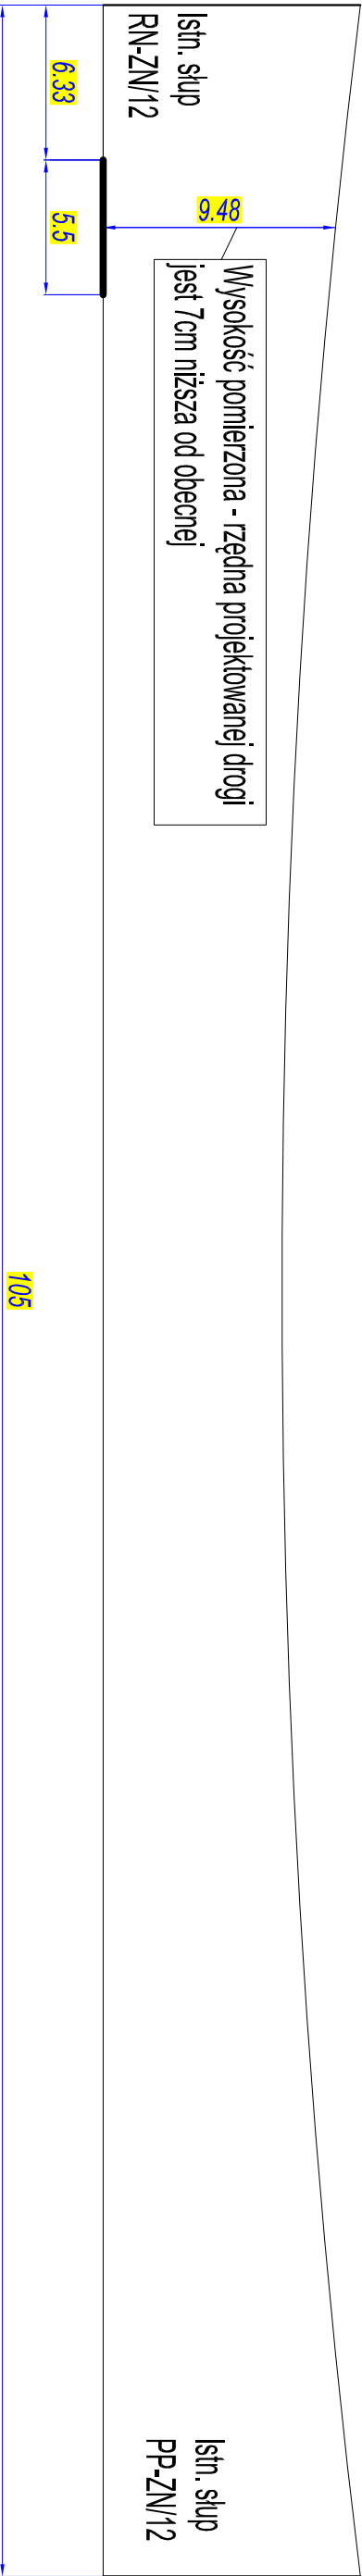


# Profil - skrzyżowanie istn. linii SN z projektowaną ulicą Zachodnią

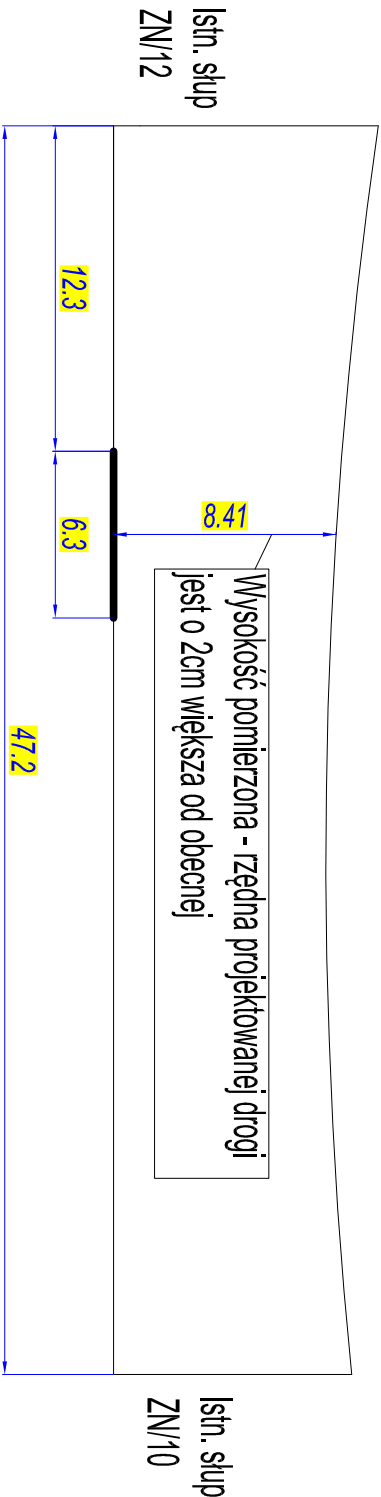

# Profil - skrzyżowanie istn. linii nn z projektowaną ulicą Parkową

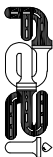

<div>PPHU</div> <div></div>	Tytuł Projektu:		NR PROJ. : 1/EK/2020
	Rozbudowa ulic Parkowej, Połnej i Zachodniej wraz z infrastrukturą w Czeremwicach w ramach zadania: "Budowa i rozbudowa ciągu komunikacyjnego w m.Czeremwice ul."Parkowa, Połna i Zachodnia"		
	BRANŻA: ELEKTRYCZNA - USUNIĘCIE KOLIZJI		DATA: 01.2021
Skrzyżowanie istn. linii nn z proj. ul.Parkową TYTUŁ RYS.:     oraz istn. linii SN z ul.Zachodnią			SKALA: n/d
NR RYS.: 2	IMIĘ I NAZWISKO:		PODPIS:
PROJEKTANT: <small>(BRANŻA ELEKTRYCZNA)</small>	mgr inż. Andrzej PRZYBYŁ (upr. 162/02)		
SPRAWDZIK: <small>(BRANŻA ELEKTRYCZNA)</small>	mgr inż. Dominik CIEŚLIK (upr. LOD/2109/PWOE/13)		