



ulica Polna

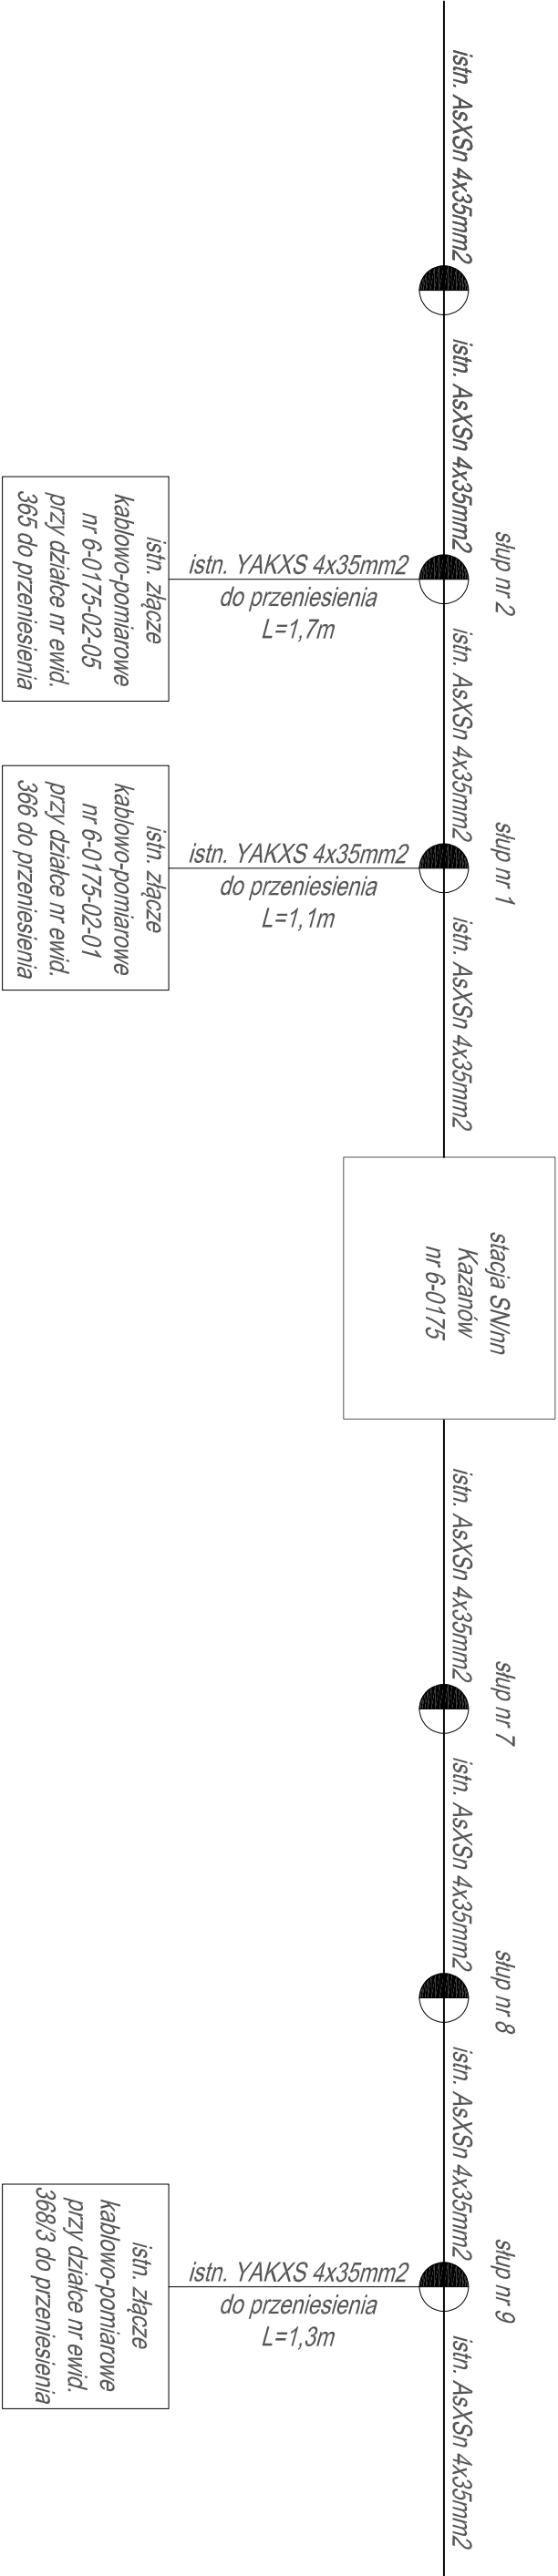

<div>PPHU</div> <div></div> <div>Tytuł Projektu:</div>		NR PROJ. : 1/EK/2020
Rozbudowa ulic Parkowej, Polnej i Zachodniej wraz z infrastrukturą w Czerńewicach w ramach zadania: "Budowa i rozbudowa ciągu komunikacyjnego w m.Czerńewice ul.Parkowa, Polna i Zachodnia"		DATA: 01.2021
BRANŻA: ELEKTRYCZNA - USUNIĘCIE KOLIZJI		
TYTUŁ RYS.:	Schemat jednokreskowy kolizji -ul.Polna	SKALA: n/d
NR RYS.: 4	IMIĘ I NAZWISKO:	PODPIS:
PROJEKTANT: <small>(BRANŻA ELEKTRYCZNA)</small>	mgr inż. Andrzei PRZYBYŁ (upr. 162/02)	
SPRAWDZIK: <small>(BRANŻA ELEKTRYCZNA)</small>	mgr inż. Dominik CIEŚLIK (upr. LOD/2109/PWOE/13)	