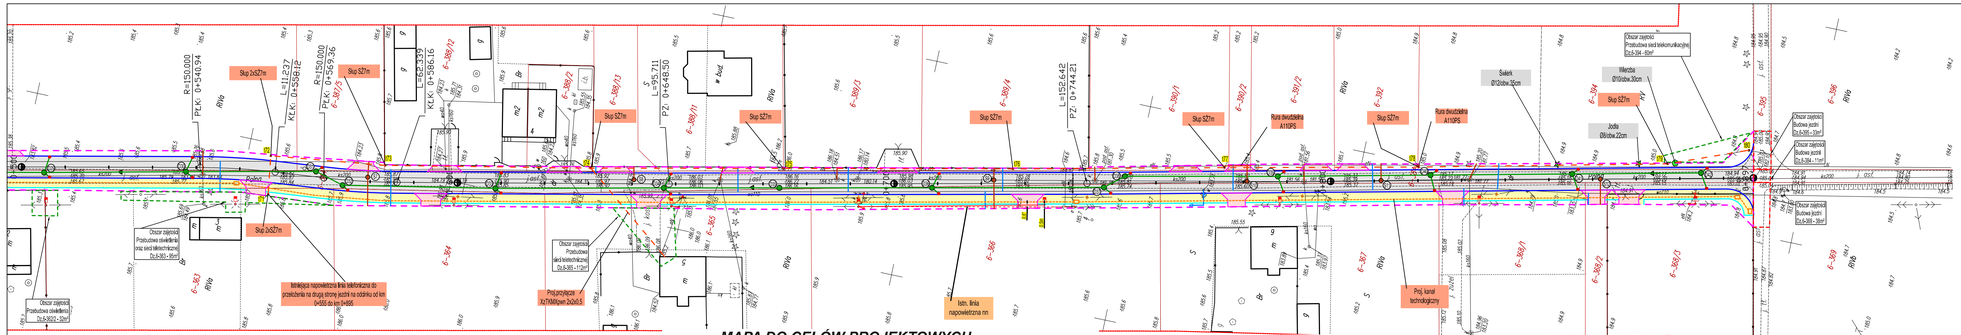
R=150.000
PLK: 0+540.94
Rwa
Słup 2xSZ7m
L=112.237
KEK: 0+586.12
R=150.000
PLK: 0+586.36
KEK: 0+639.13
L=64.339
KEK: 0+586.16
PLK: 0+650.50
S=45.711
PZ: 0+648.50
L=152.642
PZ: 0+744.21
Słup SZ7m
Rura dwudzielna A110PS
Świerk Ø12/obw.35cm
Jodła Ø8/obw.22cm
Modrzew Ø12/obw.30cm
Słup SZ7m
Obszar zajęcia Przebudowa sieci telekomunikacyjnej Dz.6.334 - 45m²
Obszar zajęcia Budowa jezdni Dz.6.336 - 13m²
Obszar zajęcia Budowa jezdni Dz.6.334 - 11m²
Obszar zajęcia Budowa jezdni Dz.6.339 - 35m²
Obszar zajęcia Przebudowa oświetlenia Dz.6.363 - 95m²
Obszar zajęcia Przebudowa sieci teletechnicznej Dz.6.345 - 112m²
Obszar zajęcia Przebudowa sieci teletechnicznej Dz.6.363 - 10m²
Istniejąca napowietrzna linia teletechniczna do przełożenia na drugą stronę jezdni na odcinku od sm 0+000 do sm 0+060.
Projektowana XzTKMSwyer 2x2x0.5
Istn. linia napowietrzna nn
Proj. kanał technologiczny
Proj. kanał technologiczny
Słup 2xSZ7m
Słup 2xSZ7m
Słup 2xSZ7m