Poświadczam, że niniejszy dokument został opracowany w wyniku prac geodezyjnych i kartograficznych, których rezultaty zostały ujęte w państwowym zasobie geodezyjnym i kartograficznym. Określone w nim okoliczności są kompletne i zgodne z aktualnym stanem prawnym. Dane zawarte w niniejszym dokumencie mają status urzędowy.

Jestem świadomy odpowiedzialności karnej za złożenie fałszywego oświadczenia. (Dz. U. 2020 r. poz.742 art. 12b ust. 3a-3c i ustawa Dz.U.2020 r. poz.1818 art. 233 § 1)

Identyfikator zgłoszenia prac geodezyjnych	**GGN.6642.1.2930.2019**
Wykonawca prac geodezyjnych	**KARUBRU - BUREO OBOŁ LGI** NIP 7751162140 REGON 280731048 ul. Dębowa 6 95-306 Pandów Tylny/Łódź tel. 509 844 000
Organ służby geodezyjnej, który otrzymał zgłoszenie	Powiatowy Ośrodek Dokumentacji Geodezyjnej i Kartograficznej w Tomaszowie Mazowieckim
Data sporządzenia dokumentu zawierającego wyniki pozyskanej informacji	Pruszków-wyciskają z dnia 2020-07-06
Identyfikator zwalidowanej materiałów zasobu ośrodka technicznego	**P-304.3830.1573**
Stała z nazwiskiem osoby ze uprawnień zawodowych kierownika prac	UPOWAŻNIONY Powiatowy ODGiK 28820 mgr inż. Piotr Kowalski

MAPA DO CELÓW PROJEKTOWYCH

skala 1:500

Szkic lokalizacji

woj. łódzkie
pow. tomaszowski
jednostka ewidencyjna: 101604_2, Czerniewice
obręb: 0009, Czerniewice
działka 295/4, 394
Id zgłoszenia: GGN.6642.1.2930.2019

Osnowa: układ współrzędnych "2000"
Poziom odniesienia: Kronsztad 60
Wykonano na podstawie mapy syt.wys oraz pomiaru uzupełniającego wyk. przez KARUBRU - Agnieszka Karwulewicz, geodeta uprawniony - nr 20020 Piotr Karwulewicz

Granice wniesiono zgodnie ze stanem w ewidencji gruntów.
Mapa aktualna na dzień 21.02.2020 r. w zakresie opracowania.

Urządzenia projektowane sprawdzono w Z.U.D. dnia 29.11.2020 r.

Służebności gruntowych brak nie badano.

Punkty osnowy geodezyjnej podlegają ochronie - Ustawa z dnia 17.05.1989 - Prawo Geodezyjne i Kartograficzne.

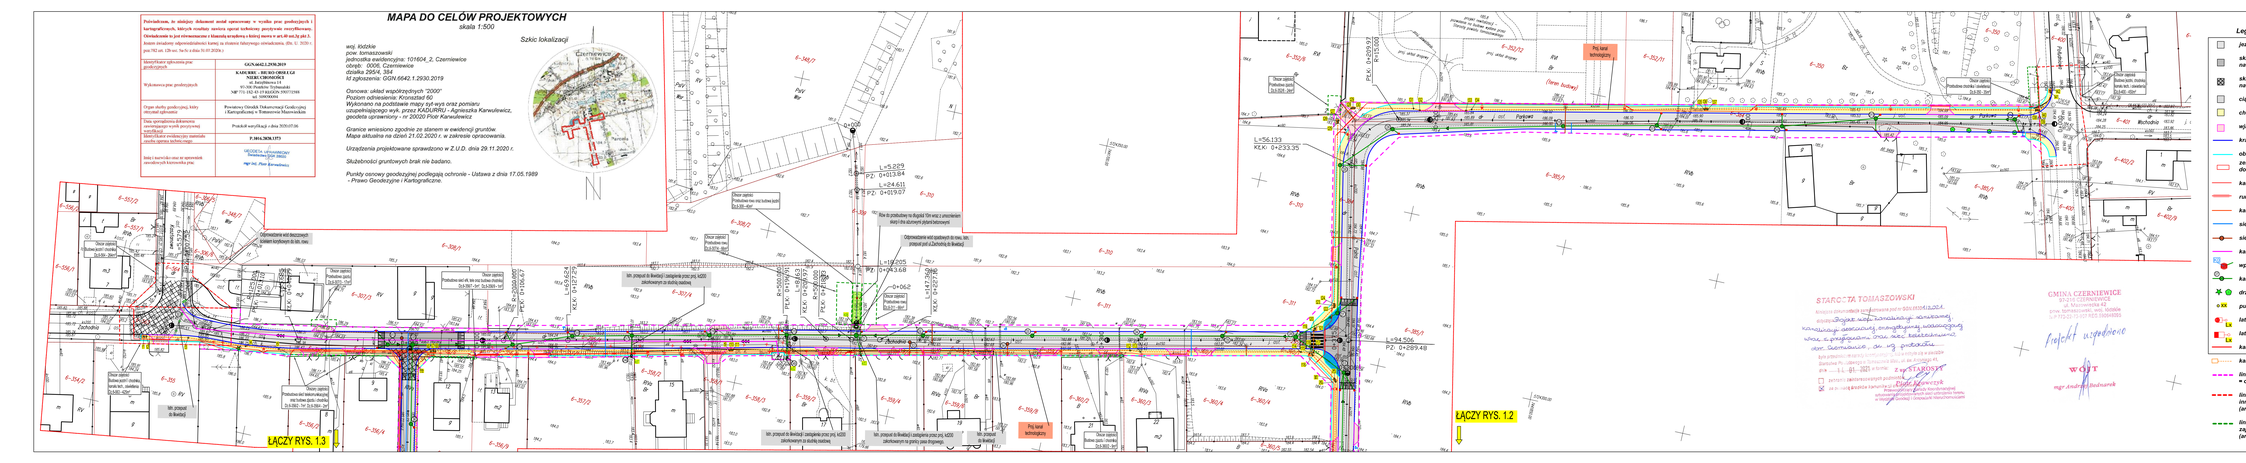
ŁĄCZY RYS. 1.3
ŁĄCZY RYS. 1.2
Proj. kanał technologiczny
Proj. kanał technologiczny
Proj. kanał technologiczny
Proj. kanał technologiczny
(inwestycja sąsiednia)
Proj. kanał technologiczny
Proj. kanał technologiczny
Proj. kanał technologiczny
Proj. kanał technologiczny