

# MAPA DO CELÓW PROJEKTOWYCH

skala 1:500

Szkieł lokalizacji

woj. łódzkie  
pow. łódzki  
jednostka ewidencyjna: 101604\_2, Czeremiewice  
dobra: 0006, Czeremiewice  
działka 295/4, 384  
id zgłoszenia: GGN.6642.1.2930.2019


Ośmowa: układ współrzędnych "2000"  
Pozycja odniesienia: Kroszad 60  
Wykonano na podstawie mapy sy-rys oraz pomiaru  
uzupełniającego wyk. przez KADURU - Agnieszka Karwulicz.  
geodeia uprawniony - nr 20020 Piotr Karwulicz

Granice wniesiono zgodnie ze stanem w ewidencji gruntów.  
Mapa aktualna na dzień 21.02.2020 r. w zakresie opracowania.

Urządzenia projektowane sprawdzono w Z.U.D. dnia 29.11.2020 r.

Służebności gruntowych brak nie badano.

Punkty osnowy geodezyjnej podlegają ochronie - Ustawa z dnia 17.05.1989  
- Prawo Geodezyjne i Kartograficzne.

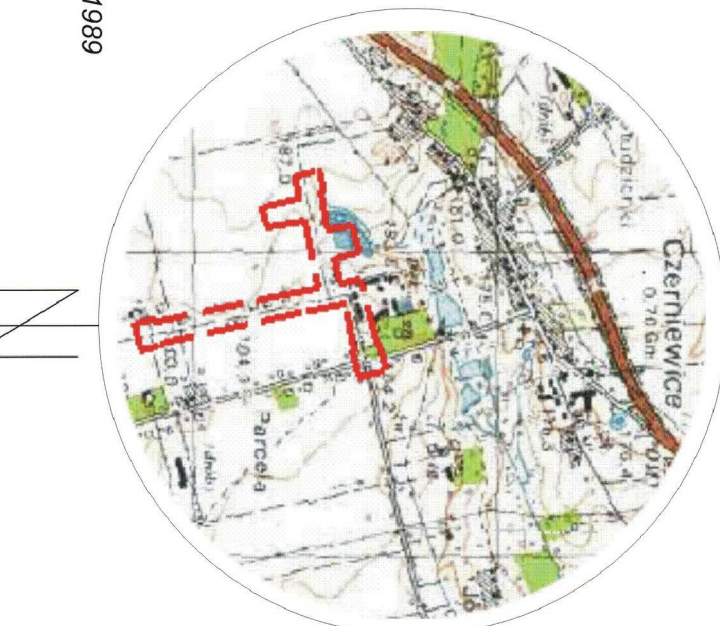

Pobliższym, że niniejszy dokument został opracowany w wyniku prac geodezyjnych i kartograficznych, których rezultaty zawiera operat techniczny pozostawiamy ewidentny. Oświadczam, że jest równomierne z kłótnią urzędową o której mowa w art.40 ust.2g pkt 3. Jestem świadomy odpowiedzialności karnej za złożenie fałszywego oświadczenia. (Dz. U. 2020 r. poz. 782, art. 12b ust. 5a-5c z dnia 31.07.2020r.)	
Identyfikator zgłoszenia prac geodezyjnych	GGN.6642.1.2930.2019
Wykonawca prac geodezyjnych	KADURU - BIURO OBSŁUGI NIPRI CHOMOŚCI ul. Jurekowska 14 97-300 Piotrków Trybunalski NIP 771-182-43-19 REGON 590771588 tel. 509090094
Organ służby geodezyjnej, który otrzymał zgłoszenie	Powiatowy Ośrodek Dokumentacji Geodezyjnej i Kartograficznej w Tomaszowie Mazowieckim
Data sporządzenia dokumentu zawierającego wyniki pozycyjnej weryfikacji	Protokół weryfikacji z dnia 20.07.2020
Identyfikator ewidencyjny materiałów	P.1016.2020.1373
Inne i nazwisko oraz nr uprawnień zawodowych kartograficznych	GEODETA, uprawniony Świadectwo EGK 20200 mgr inż. Piotr Karwulicz

	jezdnie bitumiczna
	skrzyżowanie wyniesione nawierzchnia bitumiczna
	skrzyżowanie wyniesione nawierzchnia z kostki
	ciąg pieszo-jezdny z kostki
	chodnik
	wjazd
	krawężnik
	obrzeże betonowe
	latarnie parkowe
	latarnie uliczne

ŁĄCZY RYS. 3.3	
↑	
PPHU	
Tytuł Projektu:	
Rozbudowa ulic Parkowej, Polnej i Zachodniej wraz z infrastrukturą w Czeremiewicach w ramach zadania: "Budowa i rozbudowa ciągu komunikacyjnego w m.Czeremiewice ul.Parkowa, Polnej i Zachodniej"	
BRANŻA: OZNAKOWANIE	
TYTUŁ RYS.:	
Projekt stacji organizacji ruchu	
ul.Zachodnia	
NR RYS.: 3.1	
IMIE I NAZWISKO:	
OPRACOWAŁ:	
mgr inż. Jacek SZEŁIGA (upr. 6393 Skica 15930WV)	
SKALA:	
1:500	
PODPIS:	
NR PROJ.:	
1/0/2020	
DATA:	
01.2021	